



PROJEKT II - UMGESTALTUNG FOYER ISS

Schallschutzdämmplatten
Von der Decke abgehängt in verschiedenen
Größen in verschiedenen Ebenen
Produktmuster: Ecophon Akustik-Deckensysteme

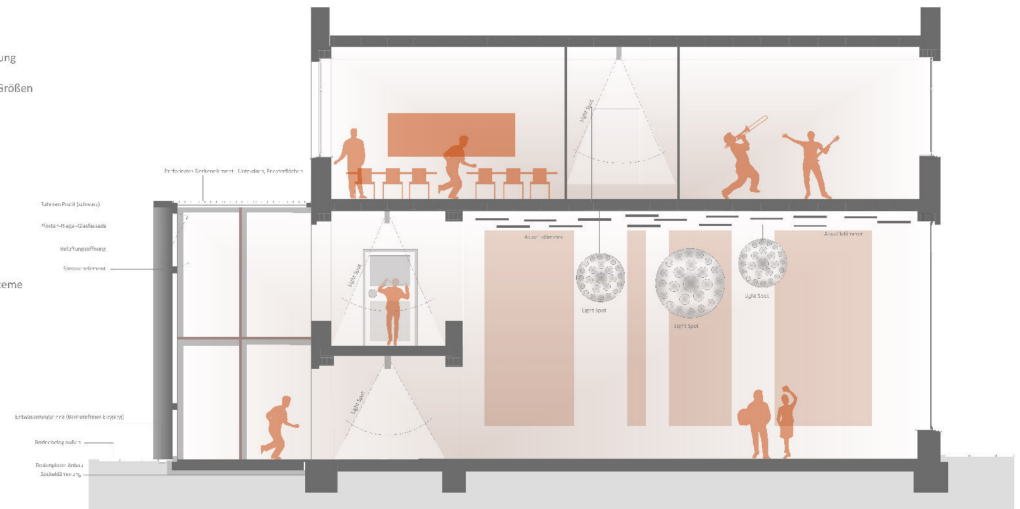

Schnitt Foyer Nordflügel M. 1:50

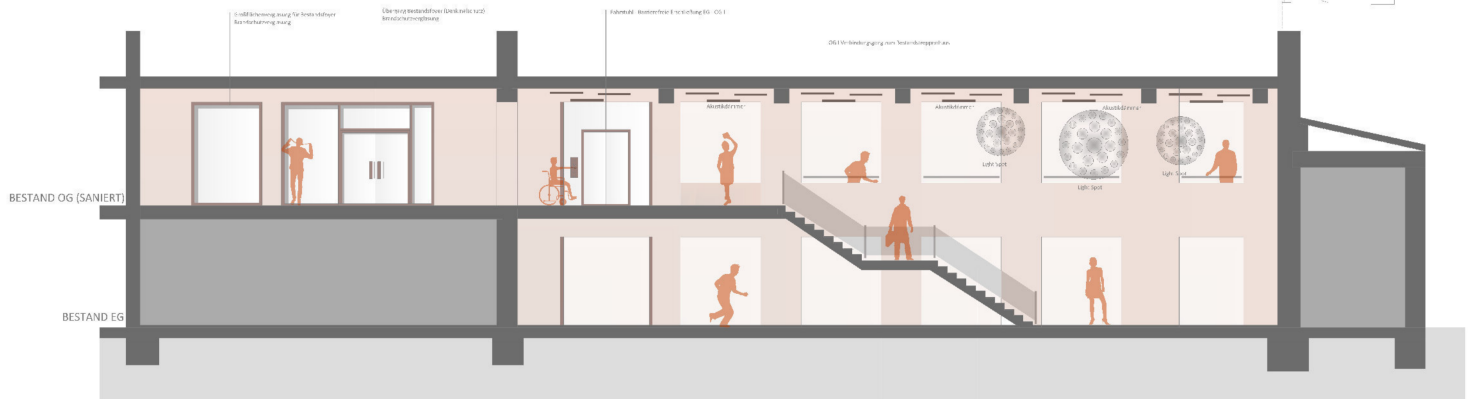

Schnitt Foyer Nordflügel M. 1:50

