

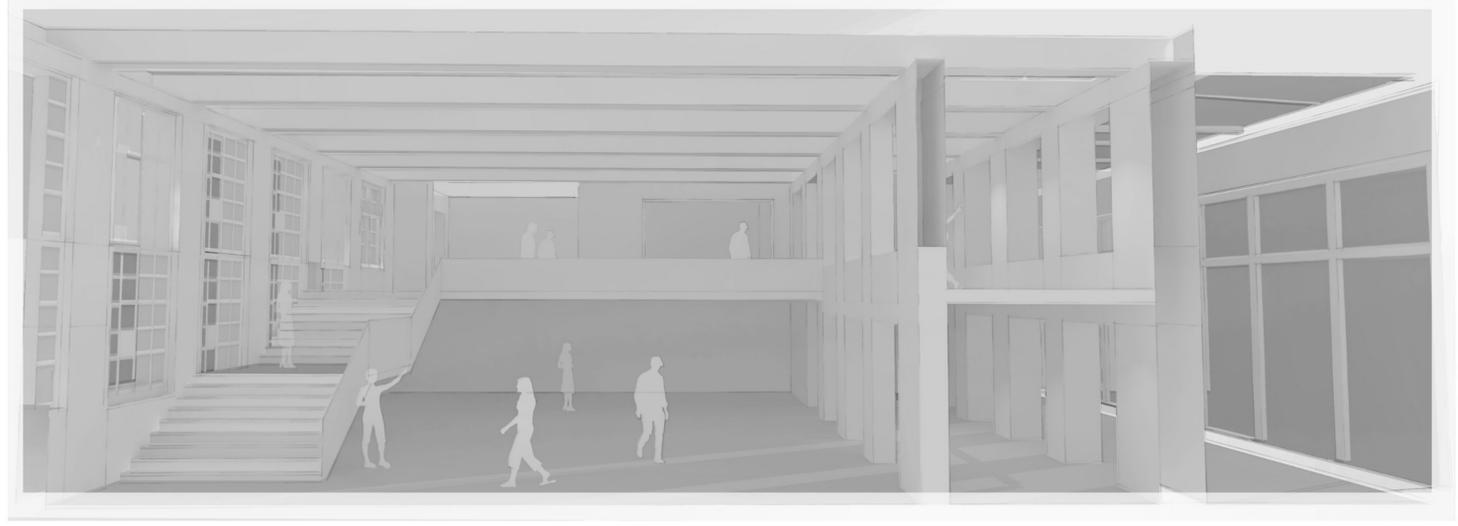


# PROJEKT II - FOYER & KLASSENÄRÄUME

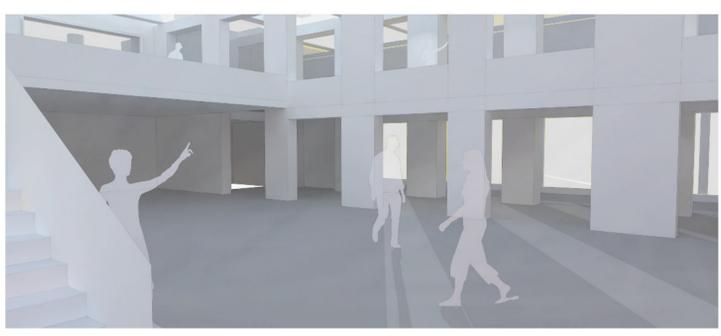


Grundriss EG - Foyer Römerflügel - M. 1:100

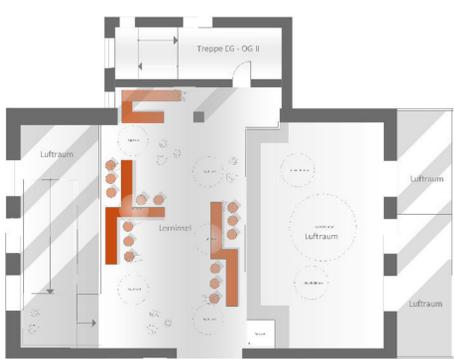


Grundriss OG I - Foyer Römerflügel - M. 1:100

**Innenraumgestaltung:**  
 Die Foyers sowie die integrierten Lernbereiche sind größtenteils mit Terrazzoböden versehen, welche eine dunkelgraue oder leicht braune Färbung besitzen. Im Gegensatz zu den dunklen Bodenbelägen werden Wandelemente in einem weißen Farb-/Putzsystem angestrichen, um eine möglichst helle Raumwirkung zu erzeugen. Als Akzentsetzung werden auf einzelnen Wandelementen Zierstreifen aus einem größeren, braunen Putz angebracht, die in ihrer Farbgebung mit den Möbeln der Lernbereiche harmonisieren.  
 Klassenräume, Gruppenräume und Lehrerzimmer erhalten einen hellbraunen Linoleumboden in *Holzlook washed beech* und einem gleichenden Wandputz in der Farbe *Athen*, ähnlich dem Putz der Foyer und Lernbereiche. Das Konzept der Zierstreifen wird in den Klassenräumen ebenfalls wieder aufgenommen. Hier wird jedoch kein Putz aufgebracht, sondern es werden Korkplatten angebracht, welche als Präsentations- und Arbeitsfläche im Unterricht mit genutzt werden können.

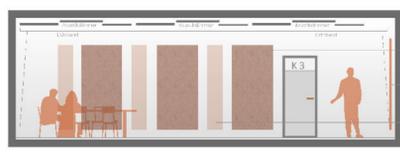

Schnitt II Klassenraum M. 1:50

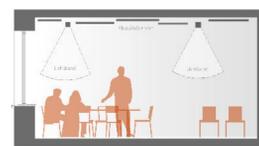

Schnitt I Klassenraum M. 1:50




**Präsentations - Ausstellungsbereiche**  
 als Korkpräsentationsplatten, grob und hellbraun. Bereich für Ausarbeitungen, Gruppenarbeiten innerhalb der Klasse und für Präsentationsübungen



**Eternal Wood Linoliumboden Holzlook**  
 Auslegware, Farbe: washed beech  
 Anwendungsbereiche:  
 Klassenräume  
 Gruppenräume  
 Lehrerzimmer



**Sto Putz Schweiz AG - Farbe: Athen**  
 Innenraum Wandkonzept Klassenräume  
 Anwendungsbereich:  
 Klassenräume  
 Gruppenarbeitsräume  
 Lernbereiche  
 Inklusion

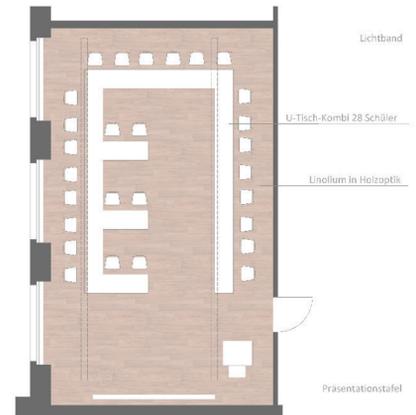

Grundriss Klassenraum M. 1:50

