


ALLE MASSE SIND VON DEN UNTERNEHMERN ZU PRÜFEN. UNSTIMMIGKEITEN SIND SOFORT DER BAULEITUNG MITZUTEILEN.

DIE AUSFÜHRUNGSPLANUNG IST NUR IN VERBINDUNG MIT DEN PLÄNEN ZU STATIK, BRANDSCHUTZ, HAUSTECHNIK, BAUPHYSIK, VERMESSUNG/AUSSENANLAGEN UND NACH FREIGABE DURCH DEN BAUHERRN GÜLTIG.

ALLE TRAGENDEN UND KONSTRUKTIVEN BAUTEILE MÜSSEN NACH GEPRÜFTER STATISCHEN BERECHNUNGEN HERGESTELLT WERDEN.

ABMESSUNGEN UND AUSSPARUNGEN IN STAHLBETONBAUTEILEN SIND NACH DEN SCHALPLÄNEN, BZW. NACH DER STATIK HERZUSTELLEN.

DIE FERTIGUNGSTECHNISCHEN UND BAUPHYSIKALISCH BESTIMMENDEN ANGABEN ZUR KONSTRUKTION UND FUNKTION SIND VOM UNTERNEHMER VERANTWORTLICH NACHZUPRÜFEN.

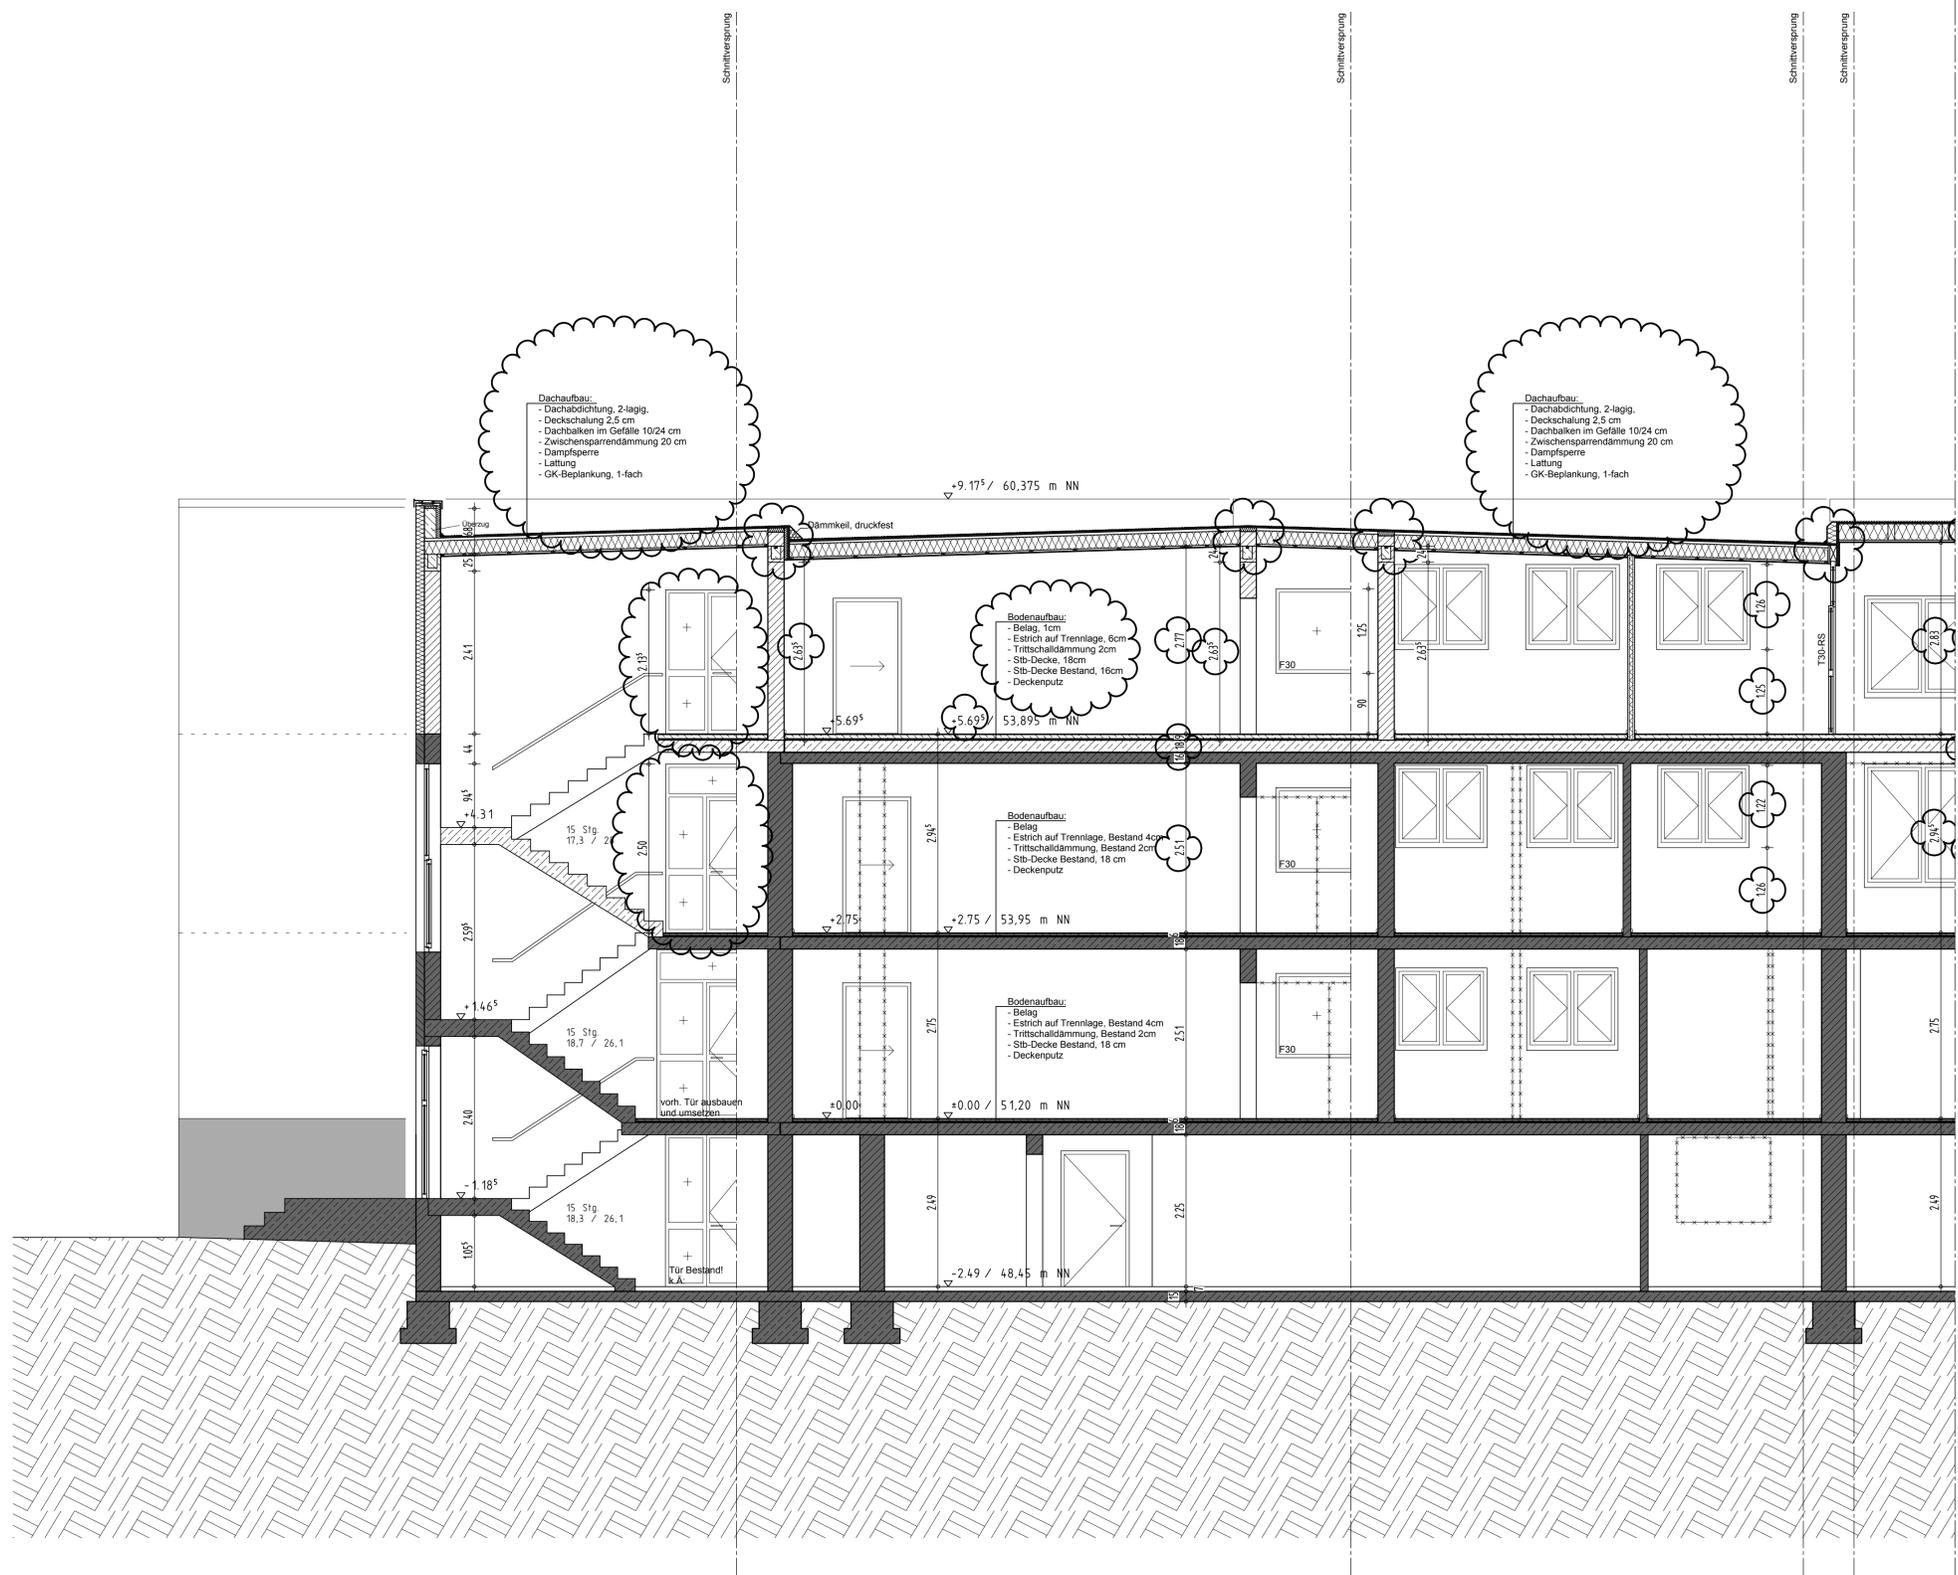

HÖHEN	SONSTIGE BESCHR.	KURZZEICHEN
OKFF = HÖHEN FERTIG	DETAIL 001 → DETAIL NR.	OKD = OBERKANTE DECKE
OKRF = HÖHEN ROH	☁ = Änderung	OKF = OBERKANTE FERTIG
OKFF = HÖHEN FERTIG	🔴 = FEUERLÖSCHER	OKD = OBERKANTE DECKE
OKRF = HÖHEN ROH		OKF = OBERKANTE FERTIG
BR = BRÜSTUNGSHÖHE AB OKFB		UKD = UNTERKANTE DECKE
RH = RAUMHOCH (TÜREN, FENSTER)		UZ = UNTERZUG
		UZ = OBERZUG
		VK = VORDERKANTE
		LH = LICHTE RAUMHOHE
		BD = BODENDURCHBRUCH
		BE = BODENEINLAUF
		DD = DECKENDURCHBRUCH
		DA = DECKENAUSSPARUNG
		WD = WANDURCHBRUCH
		WSW = WANDSCHLITZ WÄGERECHT
		WSS = WANDSCHLITZ SENKRECHT
		HK = HEIZKÖRPER
		RR = REGENALLROHR
		WH = WANDHYDRANT
		REV = REVISIONSÖFFNUNG
		FT = FERTIGTEIL
		RGE = ROLLADEN - GURT ELEKTRISCH
		RGW = ROLLADEN - GURTWICKLER

RAUMSTEMPEL	TÜRSTEMPEL	FUSSBODEN	WAND	DECKE
RAUMNR. 00.00	THH 0.02 → Türlistenverweiß	F.01 Fliesen	W.01 Tapete / Anstrich	D.01 Tapete / Anstrich
RAUM Funktion	THH 0.02 → Geschoss, Turnr.	F.02 Linoleum / PVC	W.02 Putz / Anstrich	D.02 Putz / Anstrich
FLÄCHE Fläche m²	THH = Holzlarze / Holzlarze	F.03 Naturstein	W.03 Fliesen RH	D.03 Anstrich
UMFANG Umfang m	TSH = Stahlzarge / Holzlarze	F.04 Estrich mit Anstrich	W.04 Fliesen H=2.00 OKFF	D.04 Abhangdecke GK
F: 10 W: 10 D: 10	THG = Holzlarze / Glaslarze	F.05 Holzboden	W.05 Anstrich	D.05 Holzverkleidung

SYMBOLS

BRUCH	LEICHTBAUWAND
BESTAND (Grau hinterlegt)	HOLZKONSTRUKTION
MAUERWERK NACH STATIK	FERTIGTEIL
WÄRMEDÄMMUNG	GIPSDIELE
BETONHOHLWAND	

OKFF EG +0,00 = 51,20 ü.NN
 ALLE BRÜSTUNGS-, VORLAGEN- UND ÖFFNUNGSMASSE AB OKFF

NO.	ART DER ÄNDERUNG	DATUM	NAME	GEPR.	FREIGABE
3	ALLG. ÜBERARBEITUNG	08.09.2009	GHO		
2	ABBRUCH ALTE DECKE VERBINDUNGSGANG	17.04.2009	KW		
1	ALLG. ÄNDERUNGEN	17.02.2009	GHO		
0	FREIGABE DURCH PROJEKT- ODER BÜROLEITER	16.02.2009	GHO		
	PLAN ERSTELLT	11.02.2009	KW		

ALLE NICHT FREIGEZEICHNETEN PLÄNE HABEN DEN STATUS - VORABZUG -



PROJEKT: MPH - Umbau u. Erweiterung
 Grüner Weg 23
 50999 Köln

BAUHERR: Deutscher Orden - Ordenswerke
 Klosterweg 1
 83629 Weyarn

Werkplan				
PROJEKT-NR.	MASZSTAB	PLANCODE	INDEX	
378	1:50	ARC-5-2-SC-SBB-AG-03-F	03	

Schnitt **SCHNITT B-B BA2**