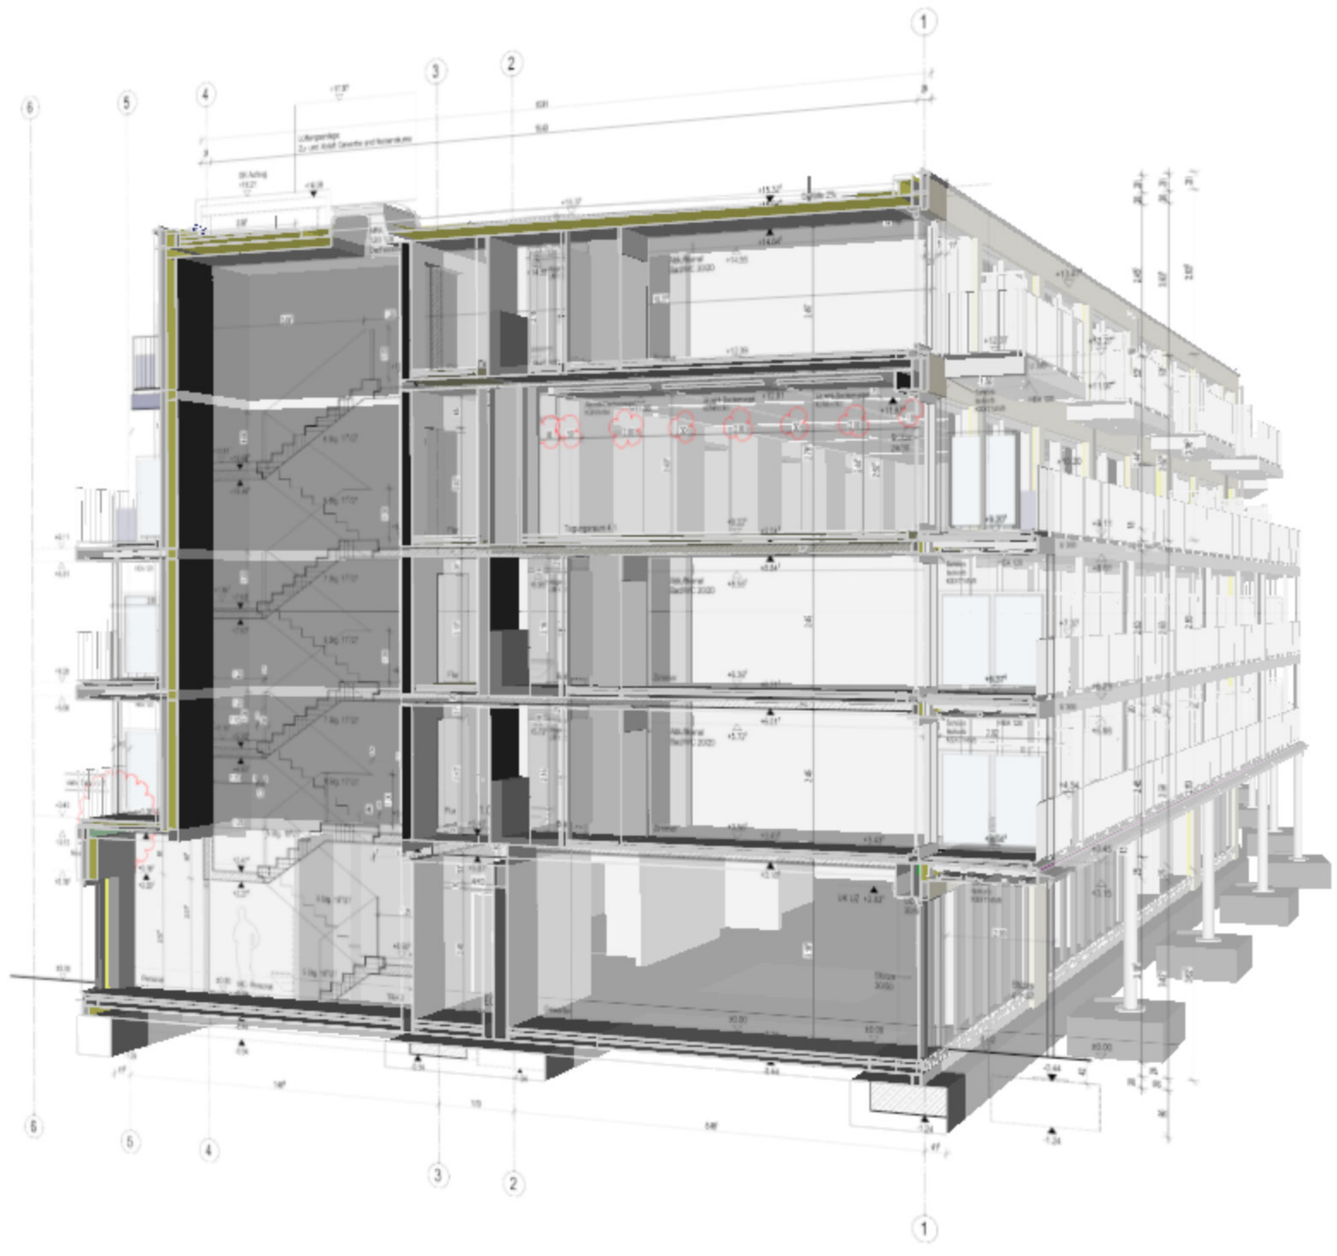

ALLGEMEINE HINWEISE ZUR PLANUNG:

- Alle Maße sind vom Ausführenden auf der Baustelle zu prüfen.
- Unstimmigkeiten sind der Bauleitung unverzüglich mitzuteilen. Für Mehrkosten haftet allein der Auftragnehmer.
- Höhenkoten beziehen sich auf ± 0.00.
- Brüstungs- und Türhöhen und Rohbaumaße beziehen sich auf OKFF.
- Höhenangaben für Wanddurchbrüche beziehen sich auf OKFF.
- Angegebene Massen wie Anzahl, Stückzahl, etc. gelten vor Maßangaben.
- Außer dieser Zeichnung ist die statische Berechnung in Position, Größe und Erweiterungsplänen verbindlich.
- Ausführungspläne der Fachingenieure, ggf. auch Werkpläne von Fachfirmen sind vom Ausführenden auf Übereinstimmung mit der Architektenplanung zu prüfen.
- Details und Ausführungszeichnungen von Firmen gelten nur mit der Genehmigungsvermerk des Architekten. Die Kostenverantwortlichkeit des Auftragnehmers bleibt unberührt.
- Schnitte gelten nur in Verbindung mit den aktuellen Grundrissen.
- Fundamentbereiche - siehe Schal- und Bewehrungspläne.
- Bei der Bauausführung sind die Festlegungen der Fachplaner, sowie die ergänzenden Sonderfachpläne zu beachten.
- Angaben zum vorbeugenden Brandschutz gelten nur in Verbindung mit dem Brandschutzkonzept.

Stempel:

ABKÜRZUNGEN:

AHD	abgehängte Decke	i. RH.	lichte Raumhöhe über OKFF	RR	Regenrohr
AK	Außenkante von Bauteilen	MW	Mauerwerk	RLT	Raumlufttechnik
BD	Bodendurchbruch	NST	Nutstein	SAN	Sanitär
BRH	Brüstungshöhe	NU	Nutbetonsteine	SB	Stahlbeton
DD	Deckendurchbruch	OK	Oberkante	SEC	Securitex
DE	Dachablauf	OKFF	Oberkante Fertigfußboden	STB	Stahlbeton
ELT	Elektro	OKRD	Oberkante Rohdecke	UZ	Überzug
FBA	Fußbodenaussparung	PS	Pumpensumpf	UK	Unterkante
FE	Fußbodenablauf	RD	Rohdecke	UZ	Unterzug
FFB	Fertigfußboden	RS	Rauchschutzklappe	VK	Vorderkante
GK	Gipskarton	RFB	Rohfußboden	WD	Wanddurchbruch
HK	Heizkörper	RÖ	Revisionsöffnung	WS	Wandschlitz

PLANZEICHEN:

- Stahlbeton
- unbewehrter Beton
- Stahlbetonfertigteil
- Mauerwerk
- Porenbeton
- Naturstein
- GK-Ständerwerk
- Vollgips
- Wärmedämmung weich
- Wärmedämmung hart
- Holz
- BD Bodendurchbruch
- DD Deckendurchbruch
- FBA Fußbodenaussparung
- WD Wanddurchbruch
- Höhenkote UK Rohbaudecke
- Höhenkote UK Fertigbodenplatte (FP)
- Höhenkote OK Fertigbodenplatte (FP)
- Höhenkote OK Rohbaudecke
- Oberkante Fertigfußboden Höhenangaben (HÖ) bezogen auf Höhe (NN + ± 0.00)
- OKFF
- OKRD
- Oberkante Rohdecke Höhenangaben (HÖ) bezogen auf Höhe (NN + ± 0.00)
- Versprung Fertigfußboden
- Versprung Rohdecke
- DE
- DE = Dachablauf
- BE = Bodenablauf/Revisi.
- Bodentank
- Blitzschutz-Antenne
- verdeckte Kante unterhalb/ hinter Schnittebene
- Kante oberhalb/ vor Schnittebene
- Achsen
- Schnittlinie mit Blickrichtung
- Detailverweis
- Änderungen

Projektnummer	Planer	Leistungsphase	Planart	Bereich	Plannummer	Index
418	AR	5	SC	XXX	5 - 31	d

INDEX	ÄNDERUNG	DATUM	GEZ.
d	siehe Wolken, Kühldecke 3.OG Aufleitung	23.07.2019	M.Fie
c	Balkonbrüstungen überarbeitet, Lage der Fenster OG - DG	25.02.2019	S.Mey
b	Balkonkonstruktion nach Angabe Statik überarbeitet, Geländer angepasst	31.01.2019	S.Mey
a	Planungsstand 13.09.2018, 3. OG Akustik-Deckensegel, Entfall Oberlichter	13.09.2018	M.Fie

ÜBERSICHT:

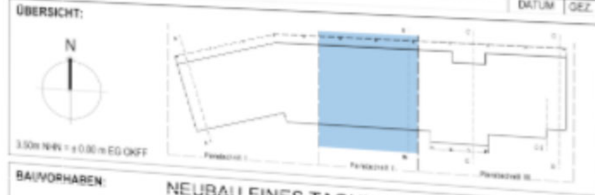

BAUVORHABEN: NEUBAU EINES TAGUNGSCENTER
PRIWALLPROMENADE 17-21

23570 LÜBECK

BAUHERR:

ARCHITEKT:

KRUSE - ARCHITEKTEN
EDERNFÖRDER STRASSE 34 - 36
24107 KIEL
0431 164733 - 7
INFO@KRUSE-ARCHITEKTEN.COM

PLANINHALT: SCHNITT

B - B

CAD-Datei/Ordner: 418 AP Tagungscenter Pr 17-21	CAD-Format: G31	Projekt-Zeichen-Nummer: 418	Leistungsphase: AUSFÜHRUNG	H/B 594 / 841
Bearbeiter: SCHWARZ	Datum: 13.09.2018	Maßstab: 1:50	Plannummer: 5-31	d

H/B = 594 / 841 (0.50m²)

Allplan 2018