


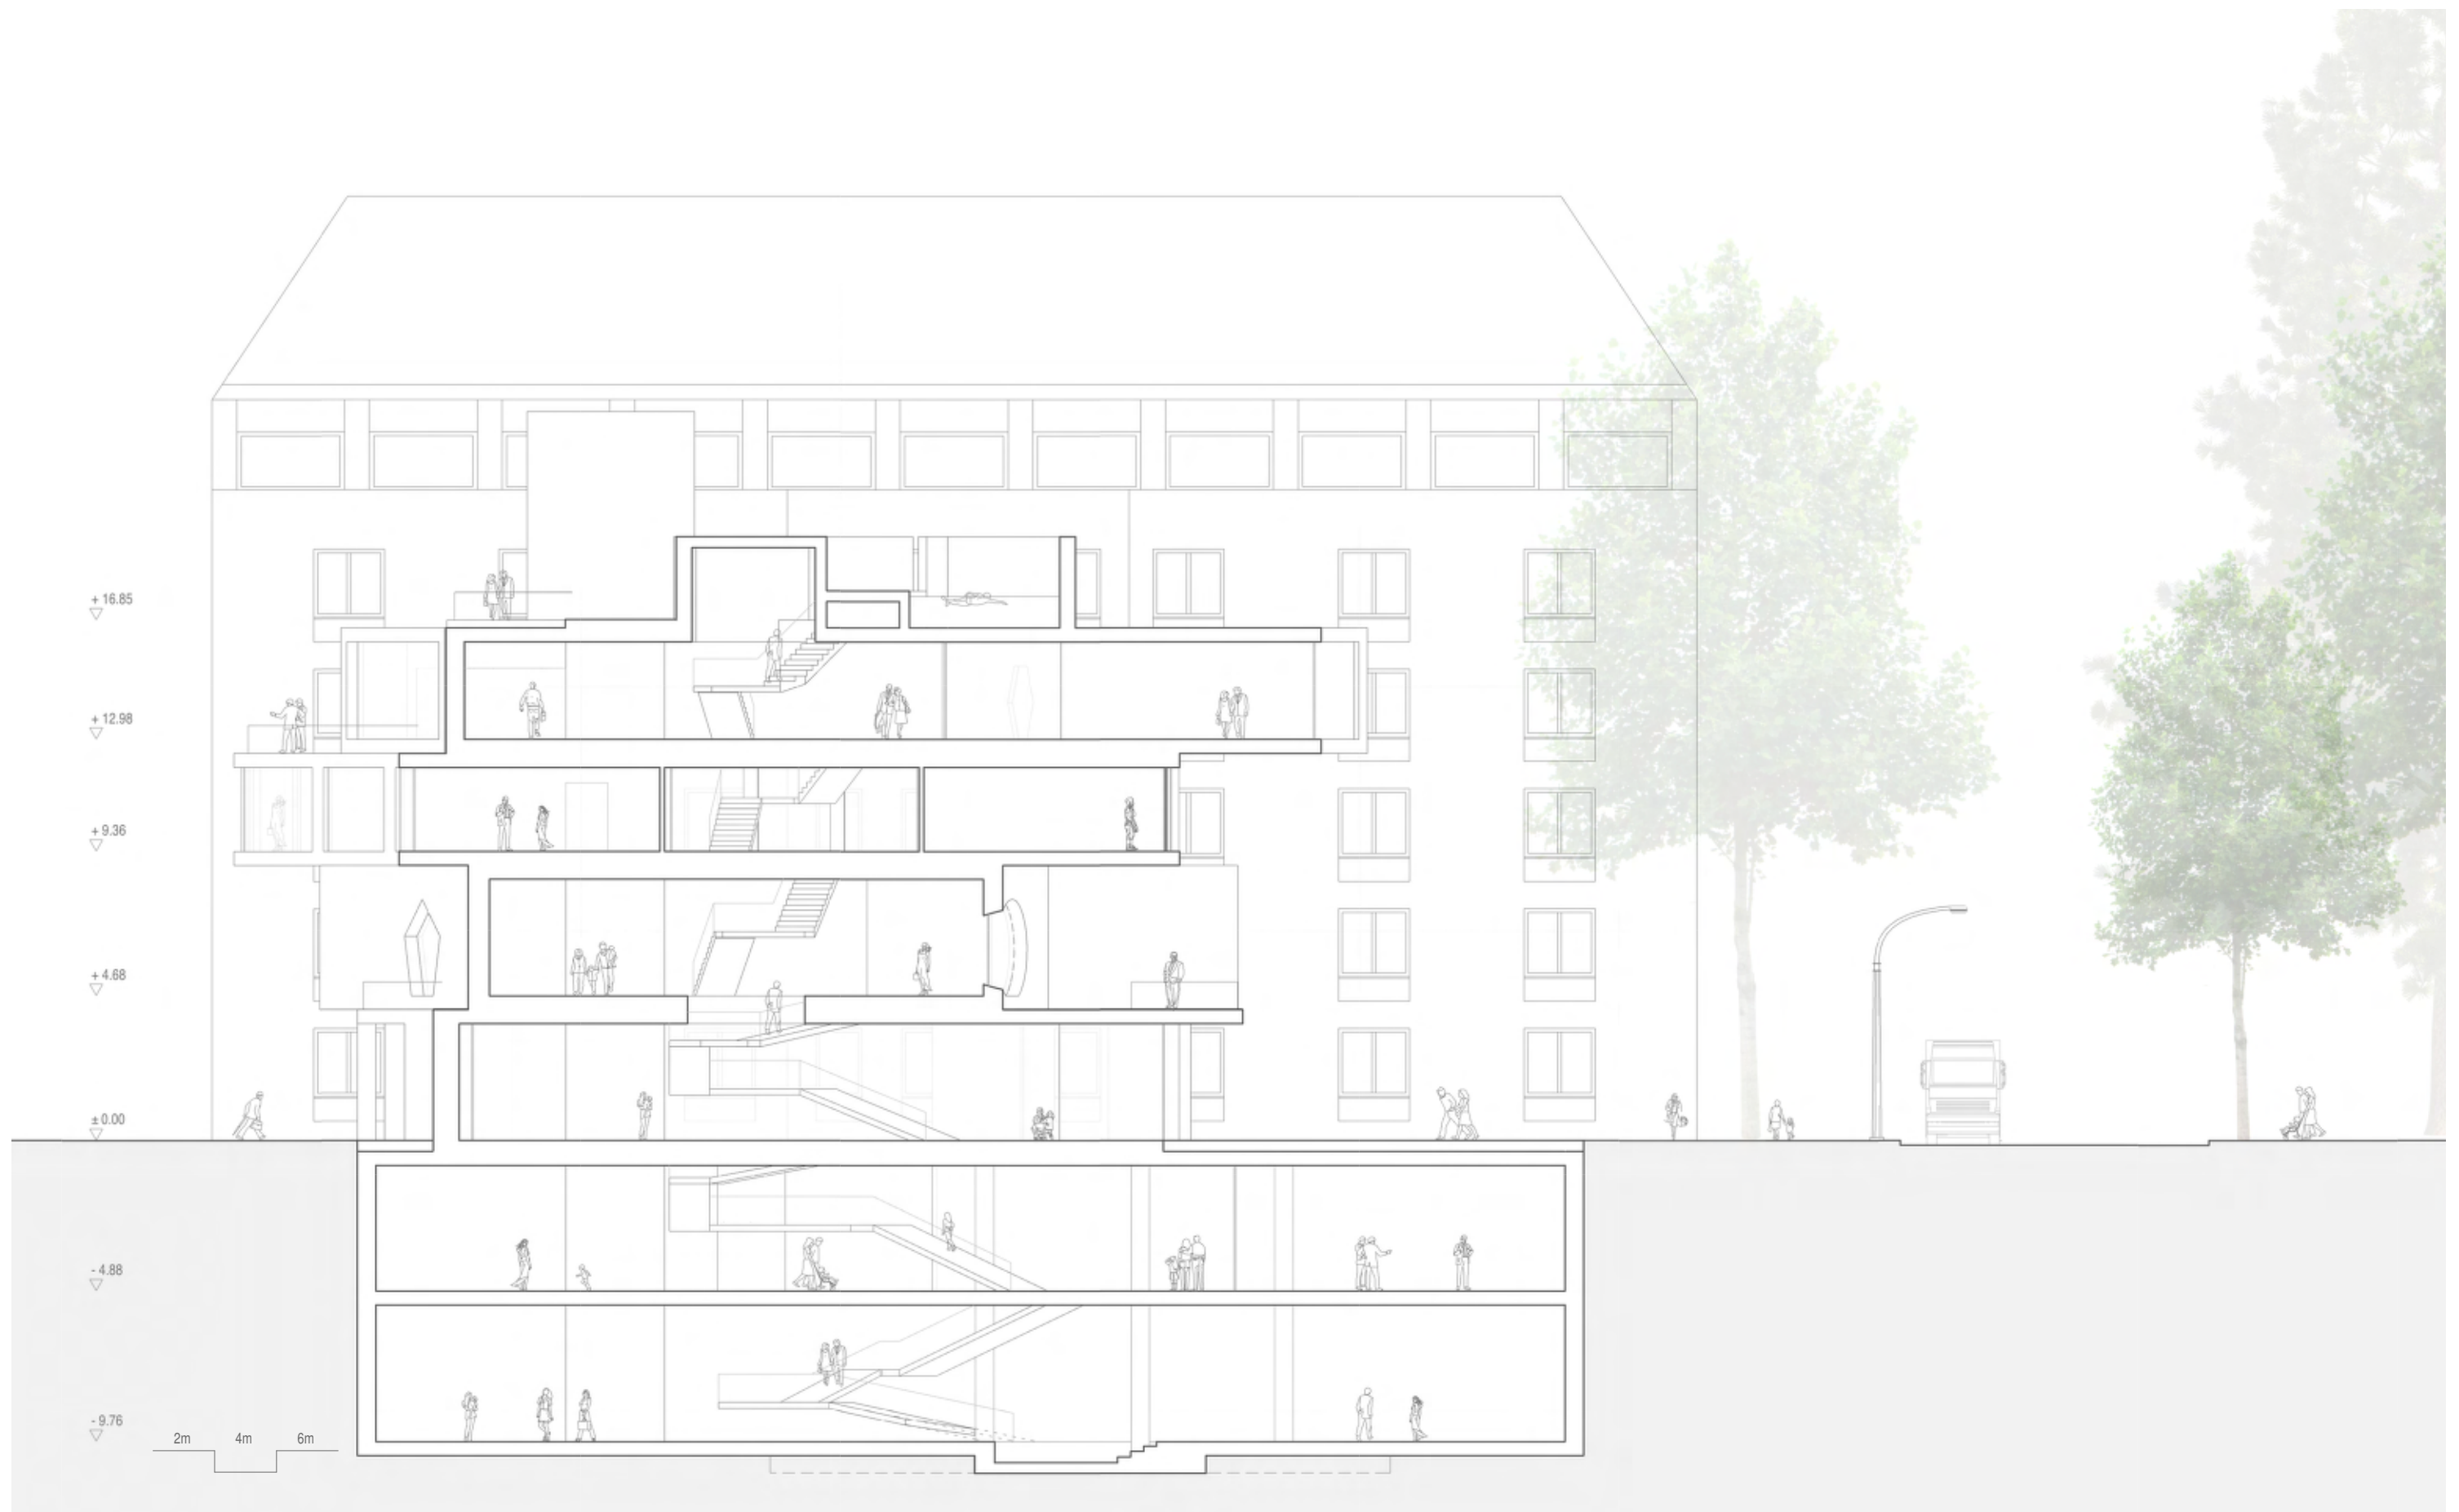

Schnitt B

M 1:200

Münchner Terrassen Ein Haus für München und seine Gäste

Jakob Bader

Sommersemester 2020, Hochschule München, Fakultät Architektur,
Prof. Karin Schmid. LB Markus Omasreiter