


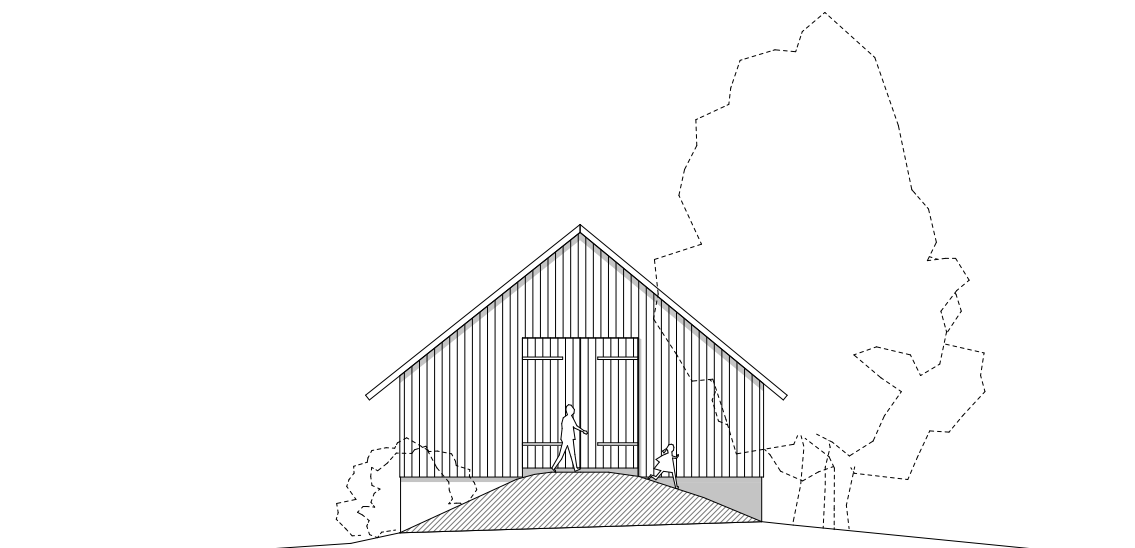

for

Ansicht Ost
Euroboden Forstenrieder Allee GmbH
Neubau Derzbachhof München, Maßstab 1:200

raumstation

raumstation Architekten GmbH
Maximilianstraße 16 · 82319 Starnberg
T +49 (0)8151 90 51 90
raumstation-architekten.de