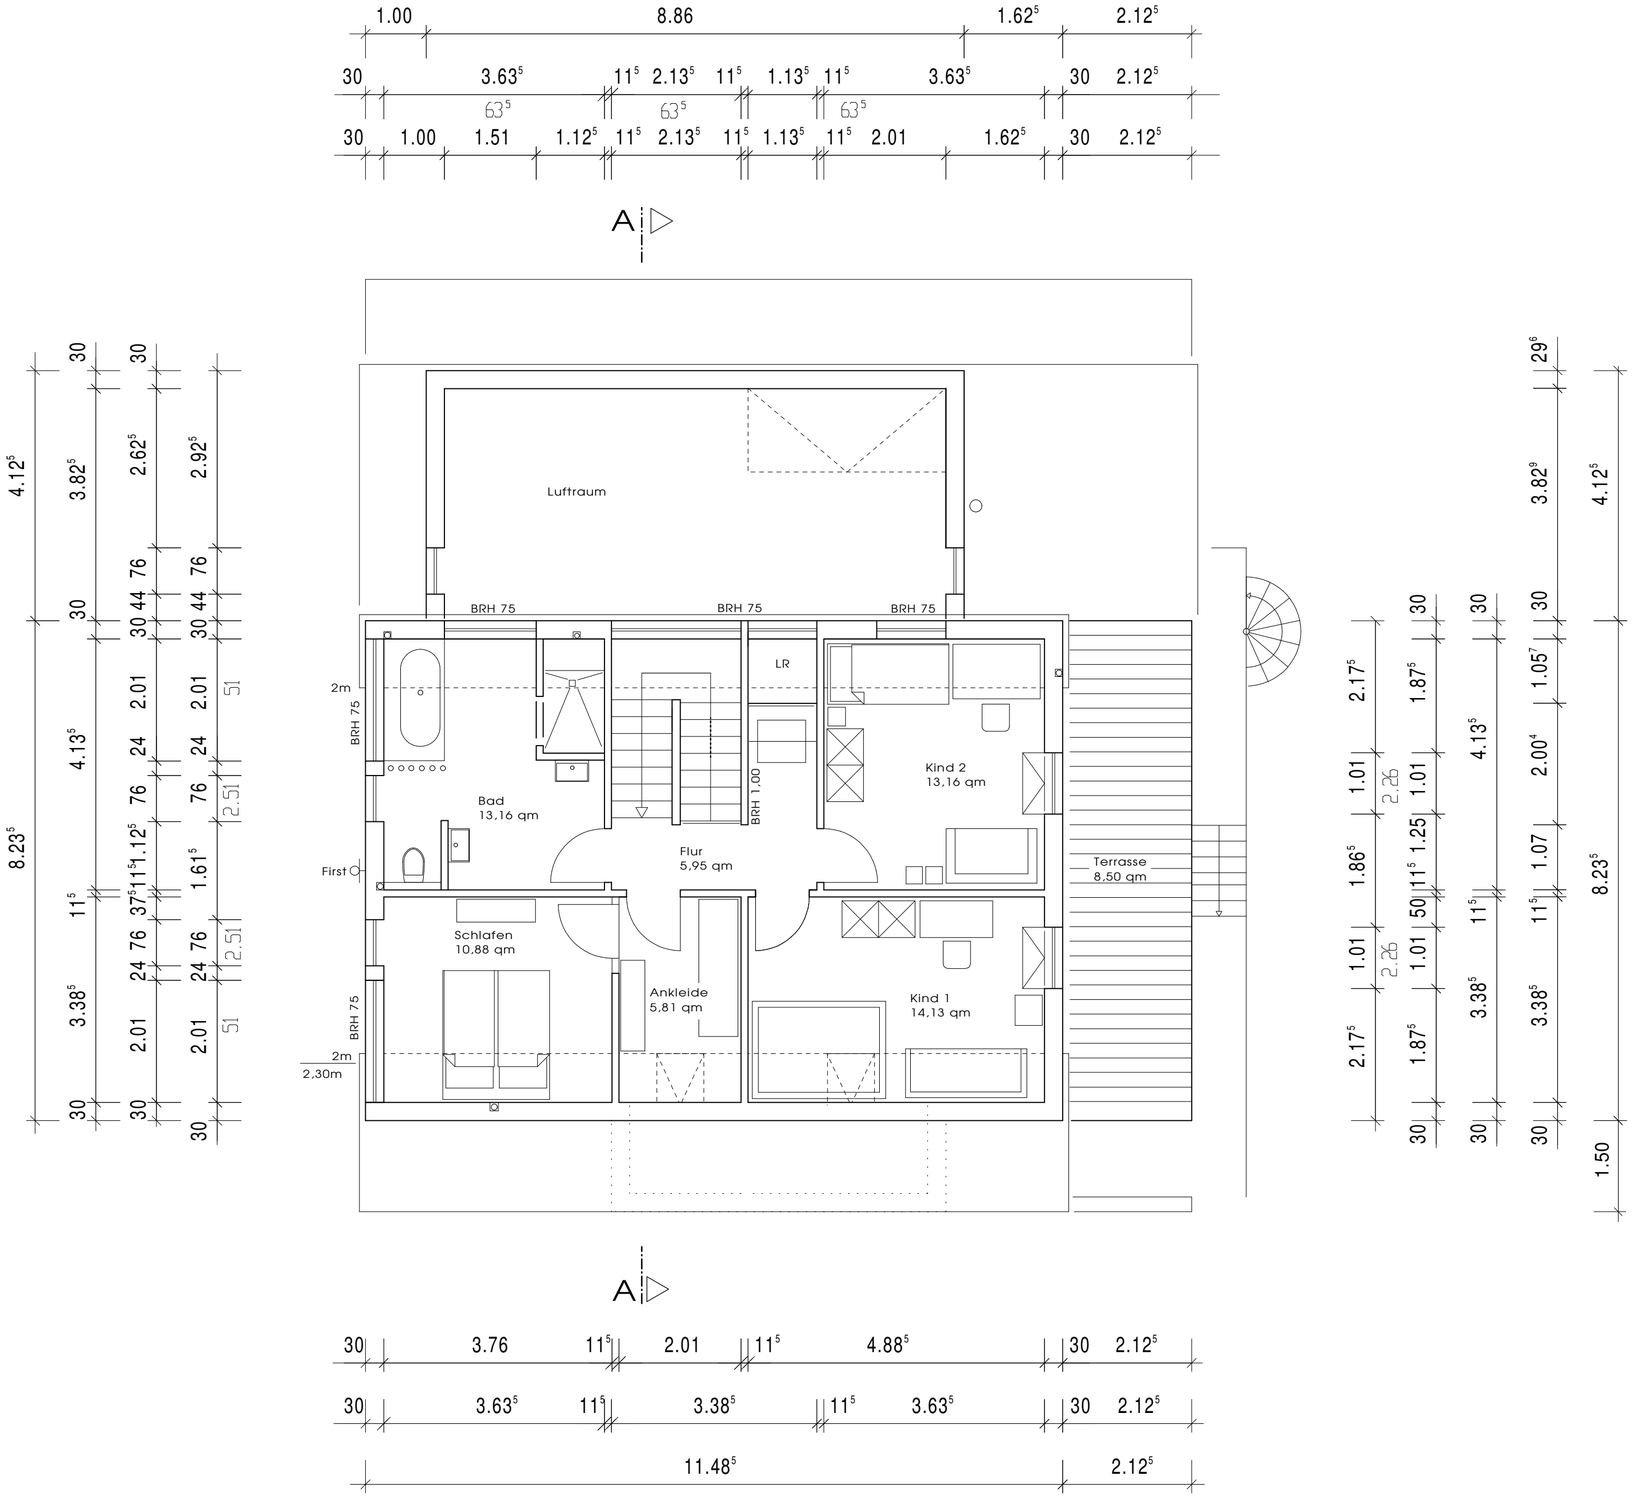

arch bis zett TATORT

bauvorhaben

Errichtung eines Einfamilienhauses mit-Einliegerwohnung und Büro

planinhalt

DACHGESCHOSS

TATORT architekturbüro

Dipl.-Ing. Nicole Wigger
Hahnbeuler Kreuz 57
57439 Attendorn
Tel:02722-634317 / Fax:02722-634316

www.tatort-architektur.de

wigger@tatort-architektur.de