


arch
bis
zett 

bauvorhaben

Errichtung eines
Einfamilienhauses mit-
Einliegerwohnung und Büro

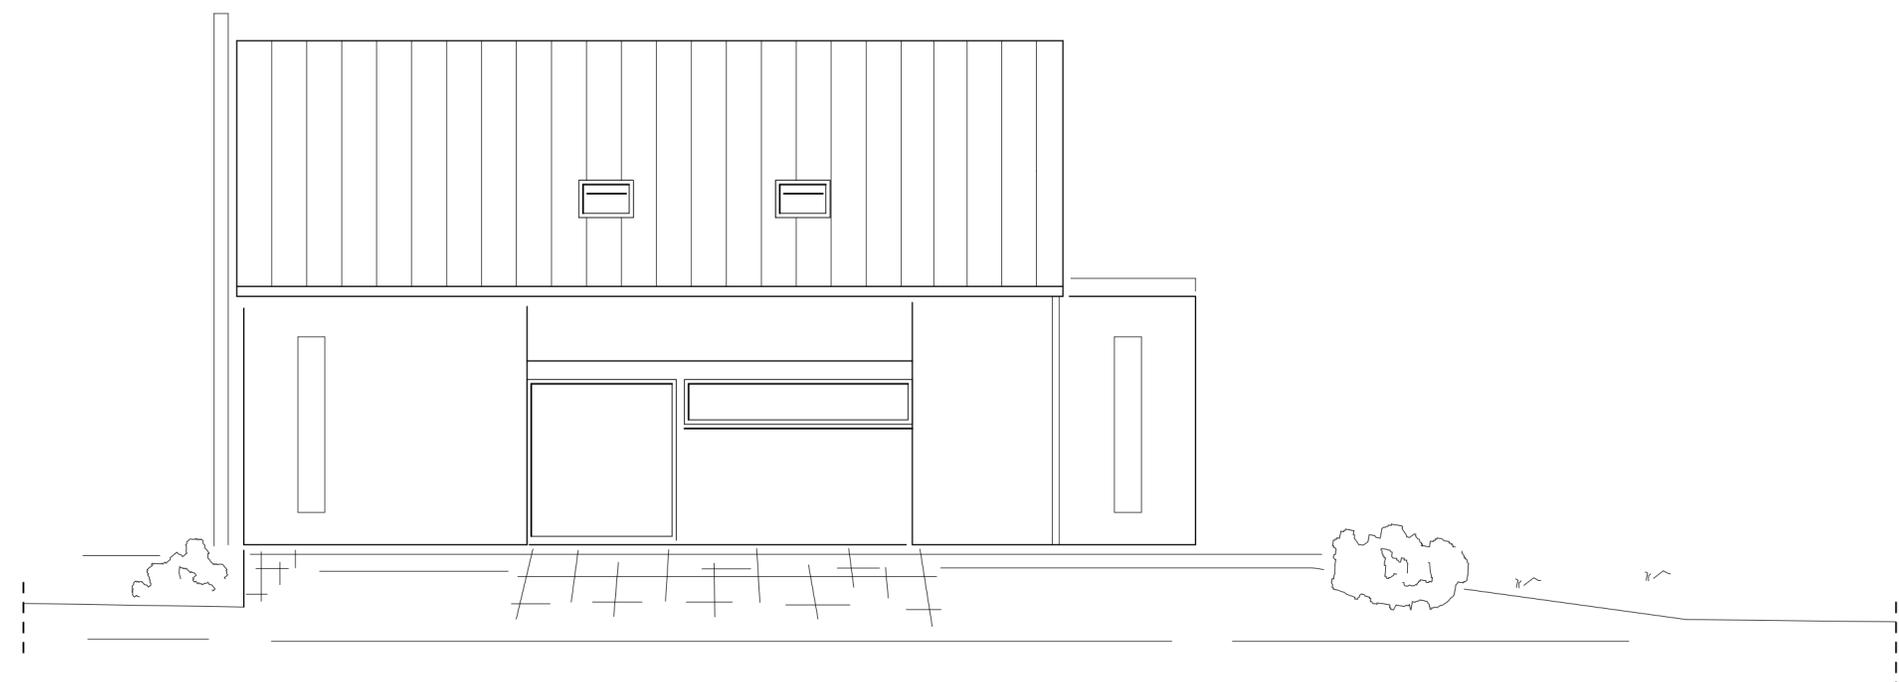

planinhalt

NORD-ANSICHT

TATORT 

architekturbüro

Dipl.-Ing. Nicole Wigger
Hahnbeuler Kreuz 57
57439 Attendorn
Tel:02722-634317 / Fax:02722-634316

www.tatort-architektur.de

wigger@tatort-architektur.de