


arch  
bis  
zett


TATORT

bauvorhaben

Errichtung eines  
Einfamilienhauses mit-  
Einliegerwohnung und Büro

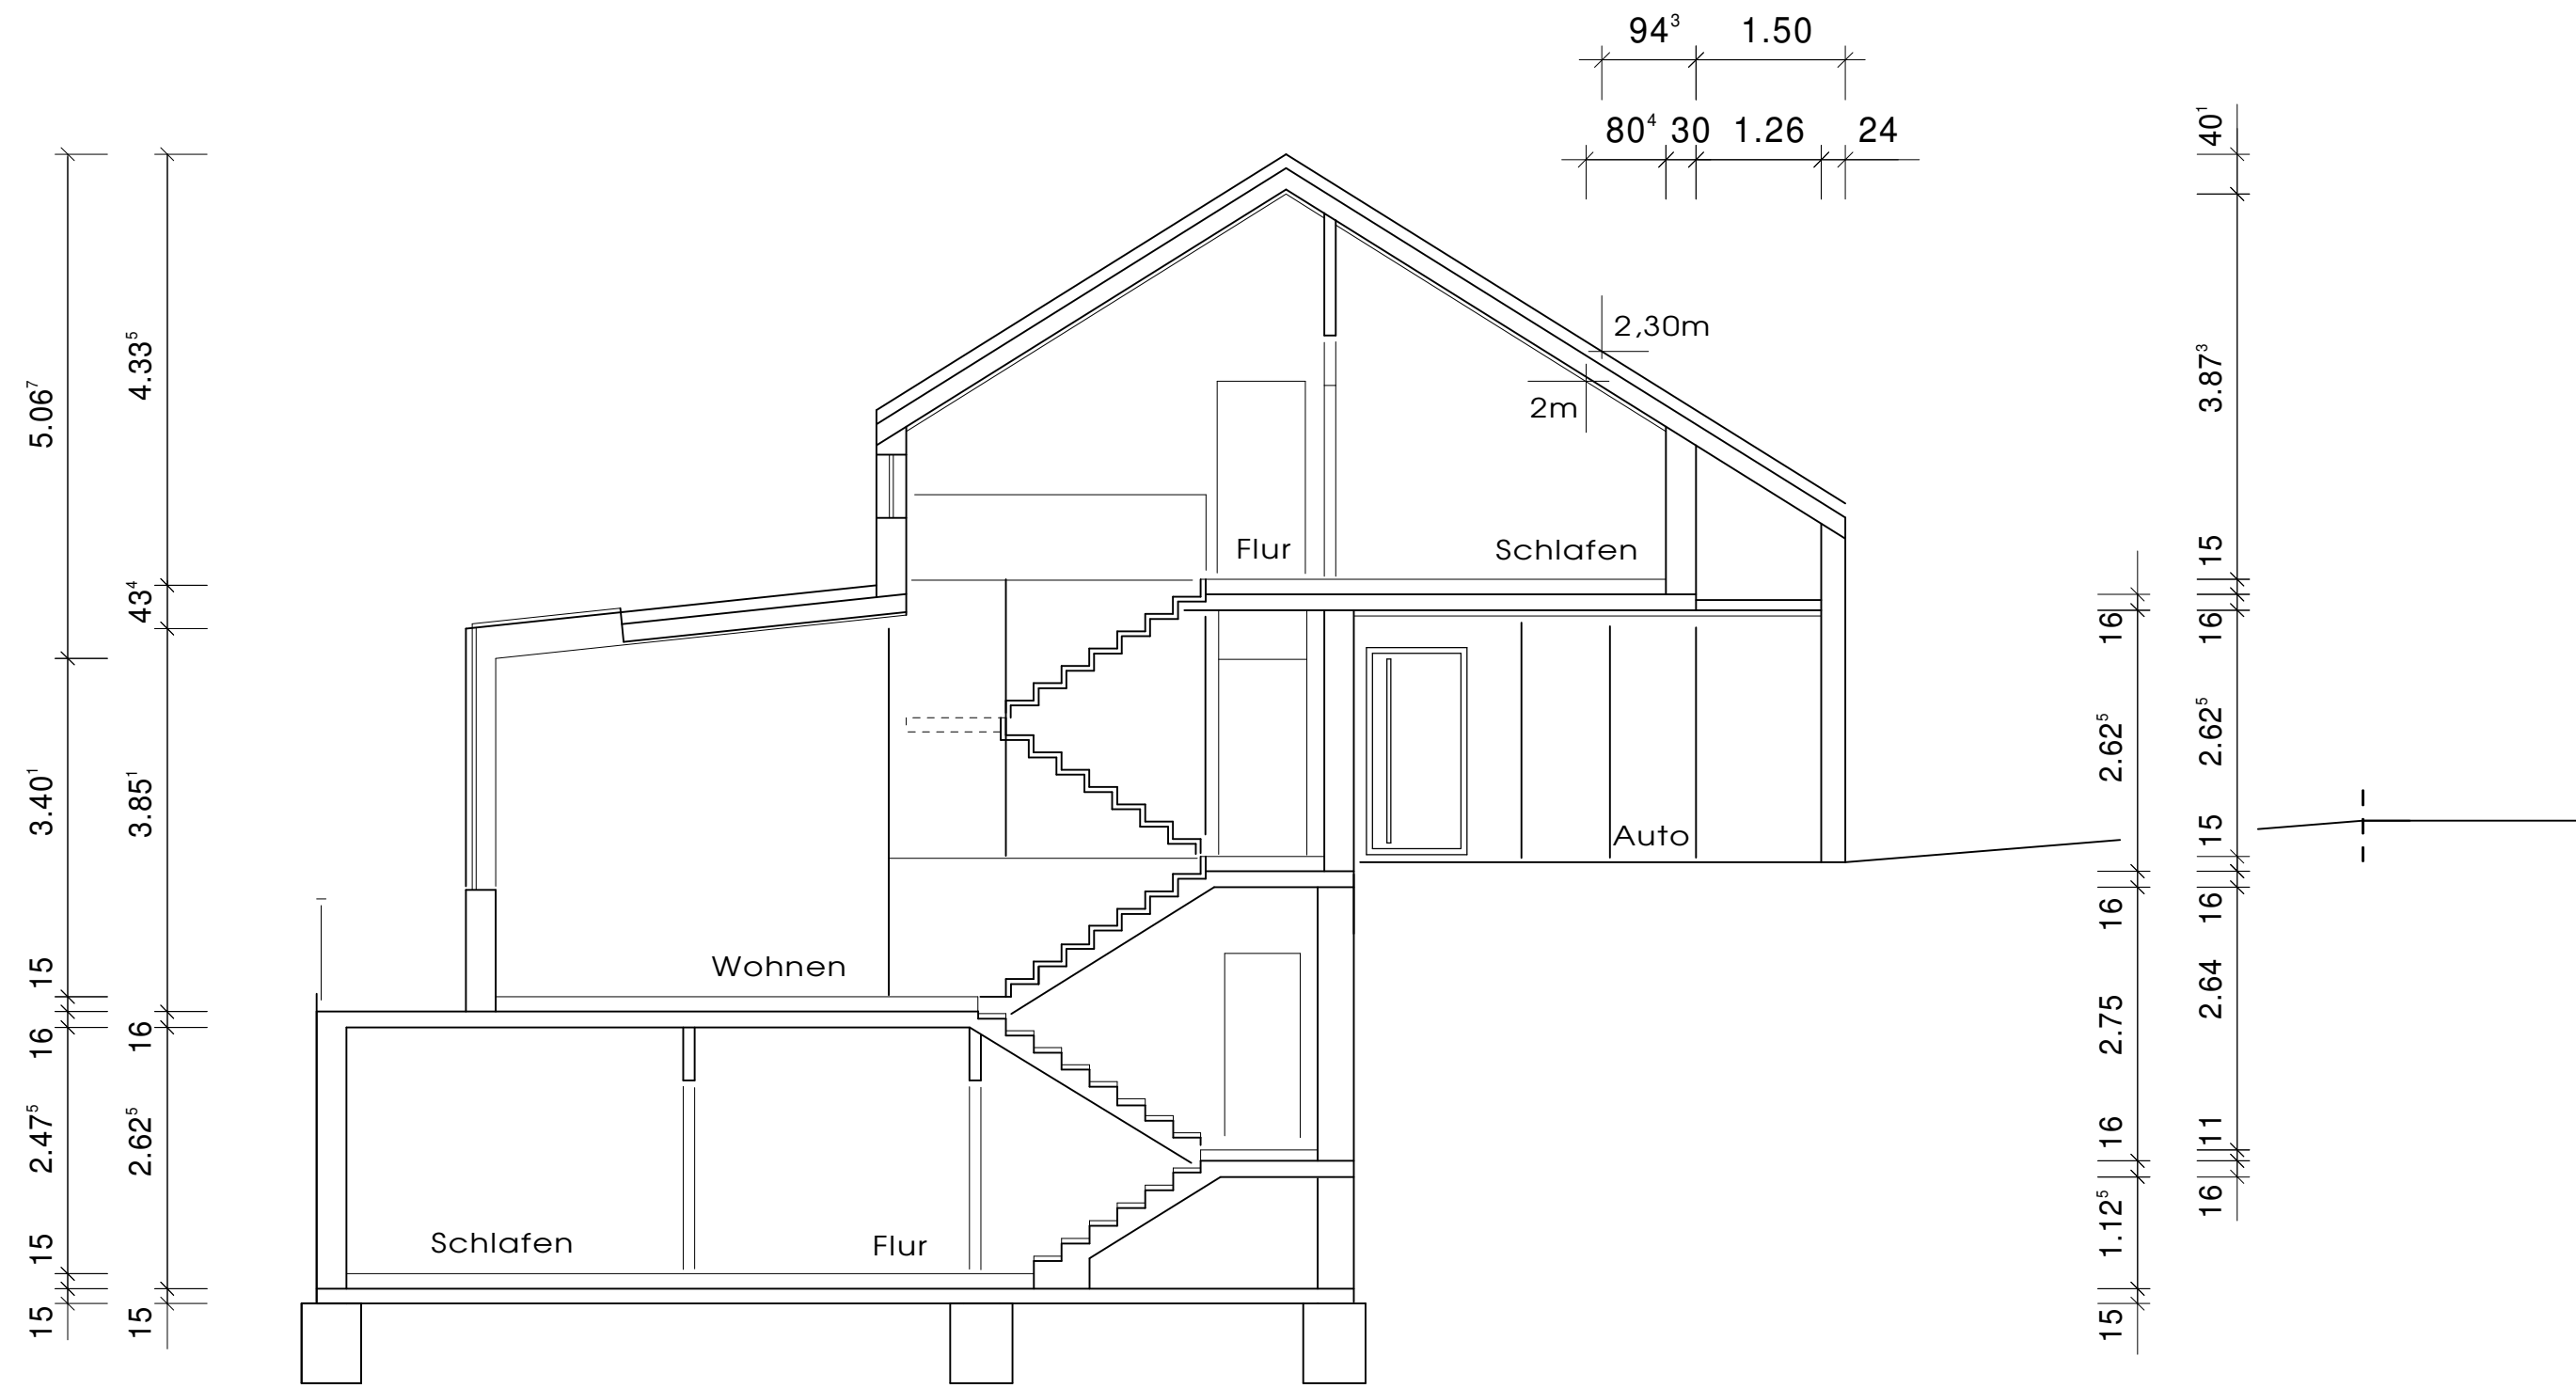

planinhalt

SCHNITT

TATORT


architekturbüro

Dipl.-Ing. Nicole Wigger  
Hahnbeuler Kreuz 57  
57439 Attendorn  
Tel:02722-634317 / Fax:02722-634316

www.tatort-architektur.de

wigger@tatort-architektur.de