

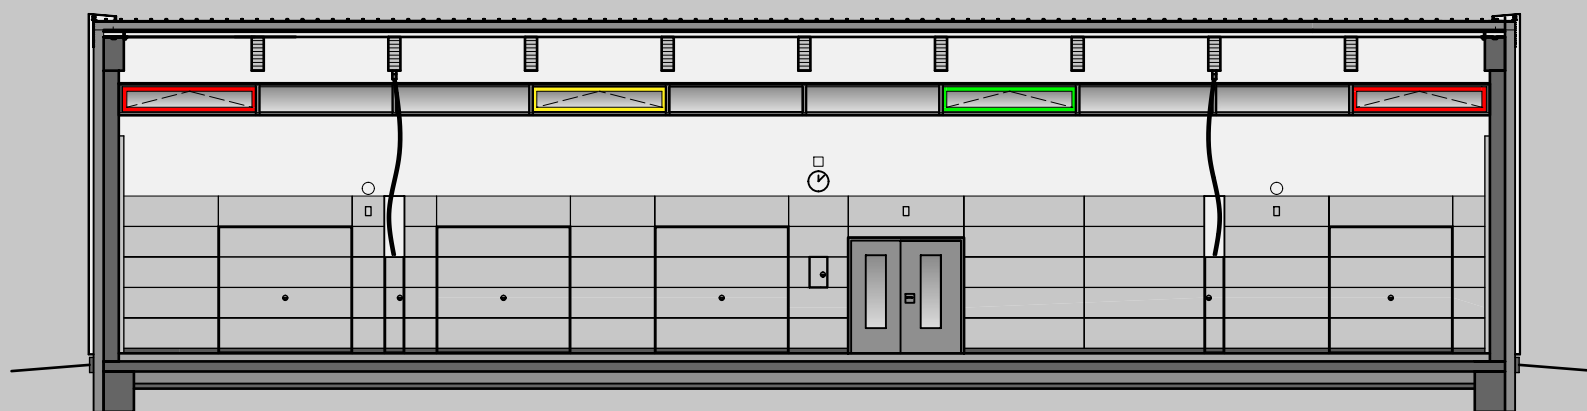


NEUBAU EINER SPORTHALLE AN DER ALBERT-SCHWEITZER-SCHULE

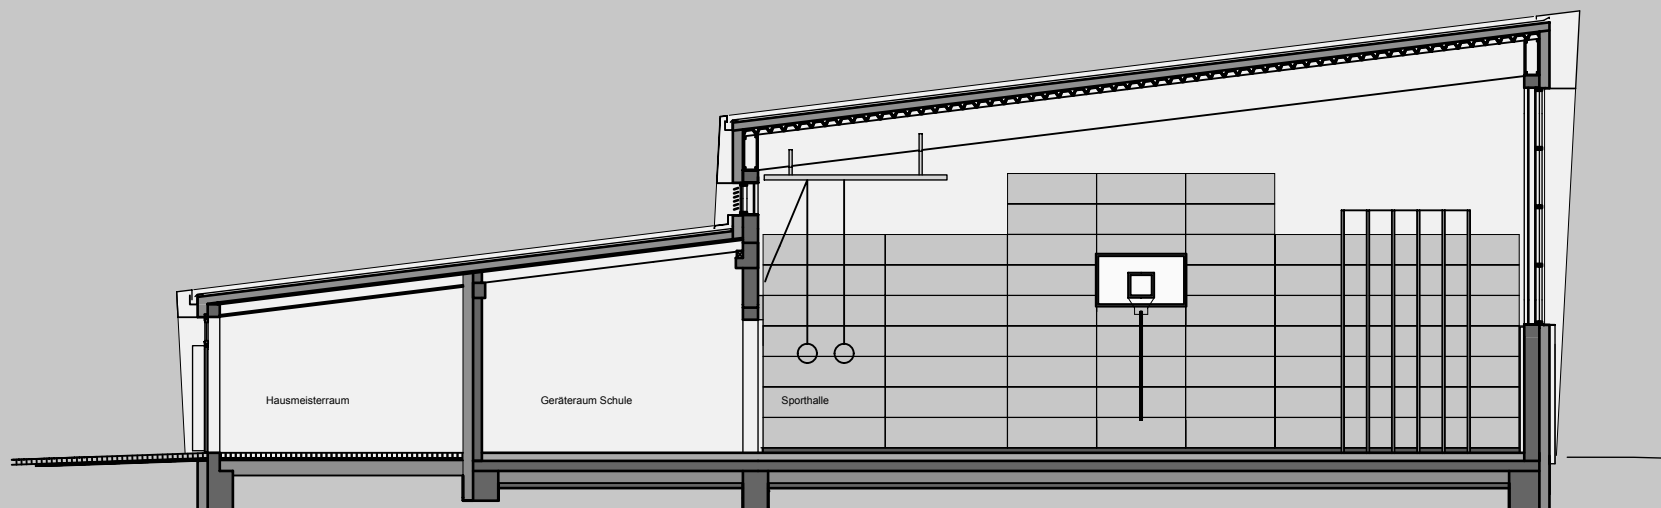

QUER- & LÄNGSSCHNITT

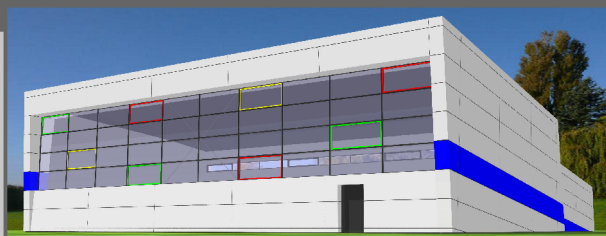

Architektur- und
Sachverständigenbüro
Dipl.-Ing. A. Bieker

An der Landwehr 25
61130 Nidderau

Tel. 06187 / 29 24 09
Fax. 06187 / 29 24 10