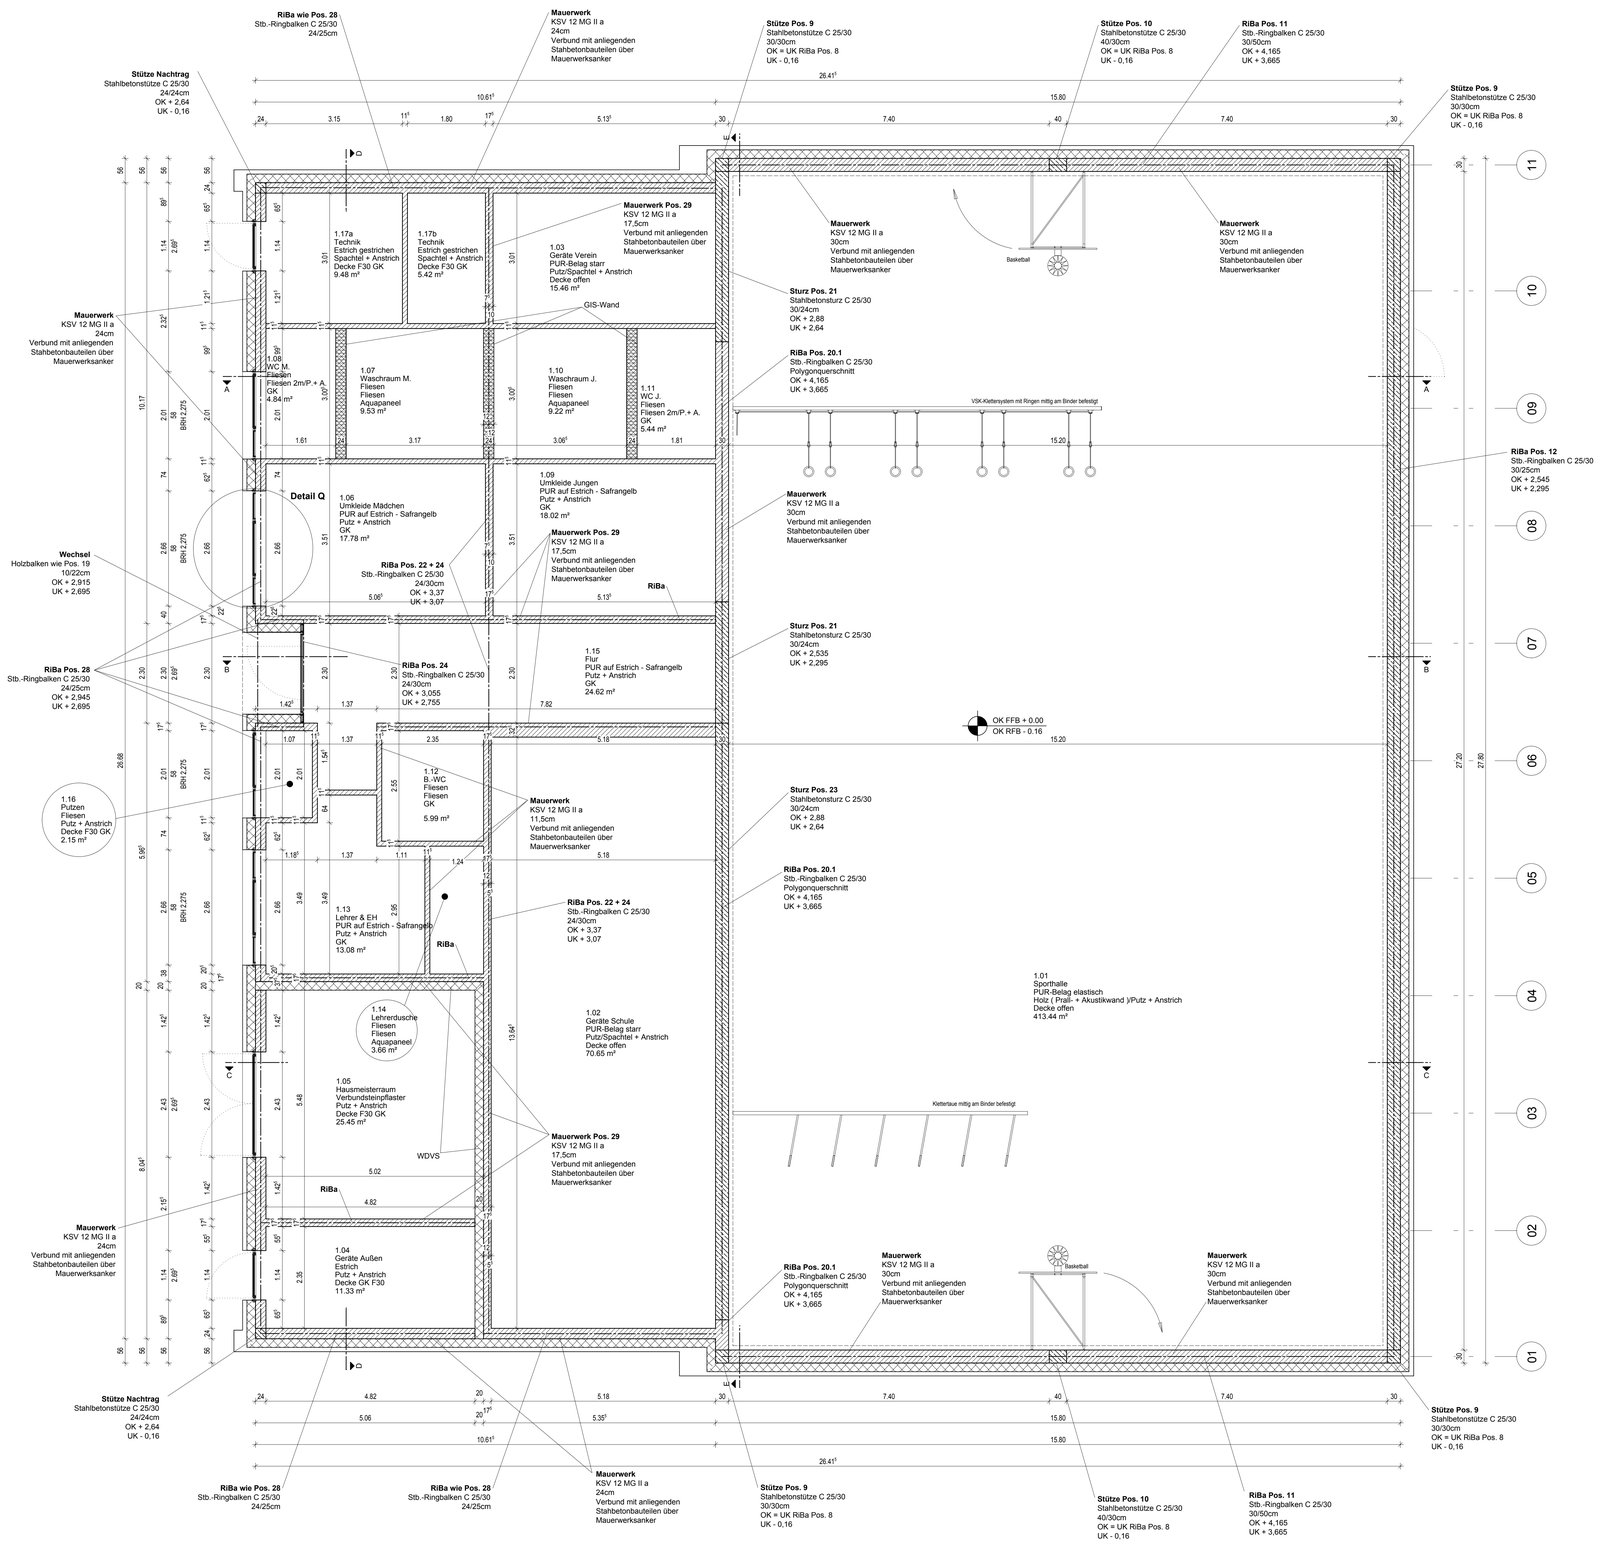


**Änderungen**

| Index | Änderung | Datum | Gez. |
|---|---|---|---|
| 06 | Änderung der Türen zu den Schüler-Waschräumen und Änderung Raumbreite Lehrerdusche | 19.02.10 | SA |
| 05 | Änderung der Dusche und Tür in Lehrerdusche | 16.02.10 | SA |
| 04 | Änderung der Stb.-Stützen und UZ im Bereich der Geräteraumtore, Ergänzung der Bodenhülsen für die Sportgeräte und Wandnischen für Seile; Änderung der Trockenbauwände in den WC- und Duschräumen der Jungen und Mädchen; Änderung der Wand zw. Flur und Geräteraum für Heizungsverteilerung. | 05.02.10 | SA |
| 03 | Verschiebung der Türen Beh.-WC, Lehrerraum und Putzraum, sowie des Ausgußbeckens im Putzraum | 29.01.10 | SA |
| 02 | Verschiebung Bodenaussparung ELT isokgänglig | 10.12.09 | SA |
| 01 | Verschiebung Bodenaussparung ELT | 09.12.09 | SA |

**Verteiler**

| | MPK / Bauherr | ITB / ELT | Tragw. / Stahlbau | SGehr | | |