
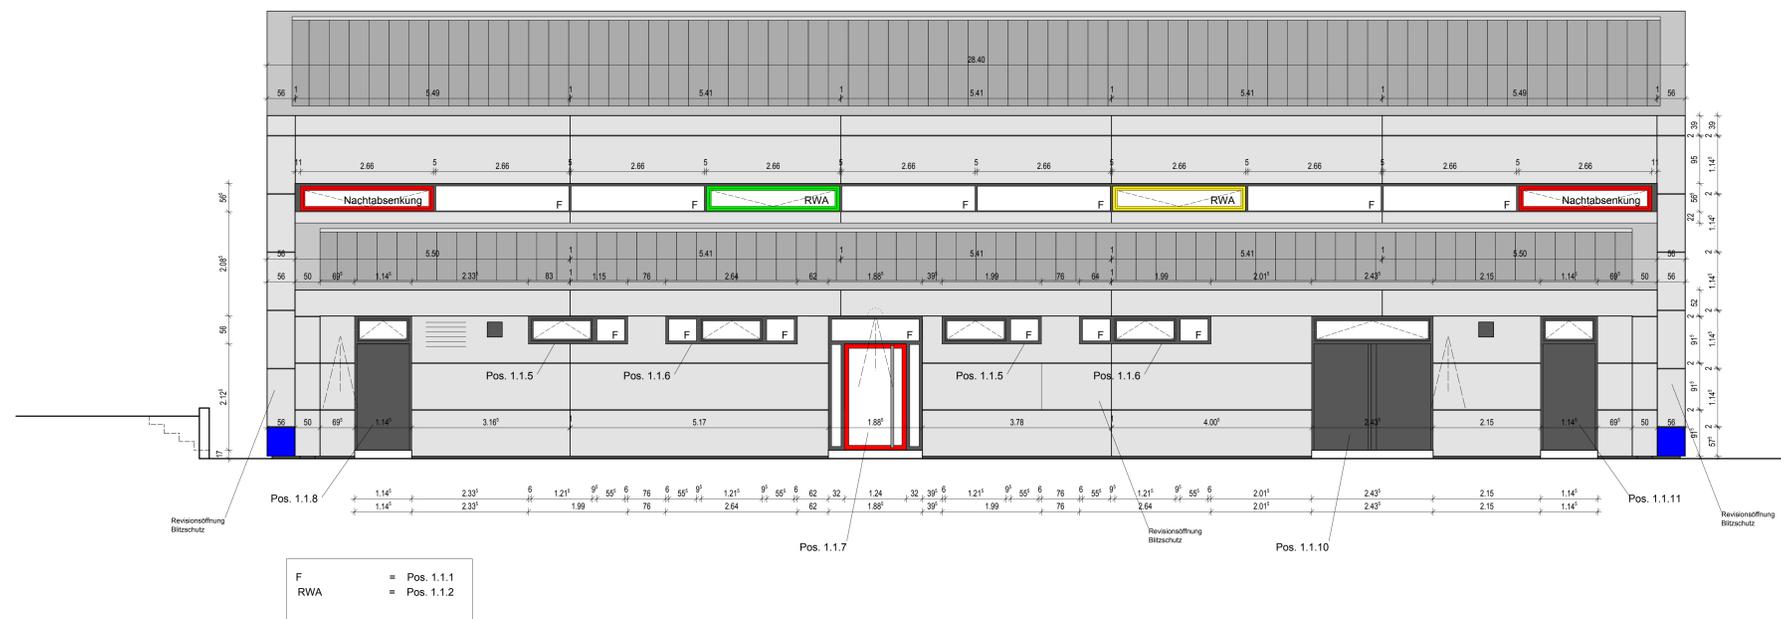


Nordost

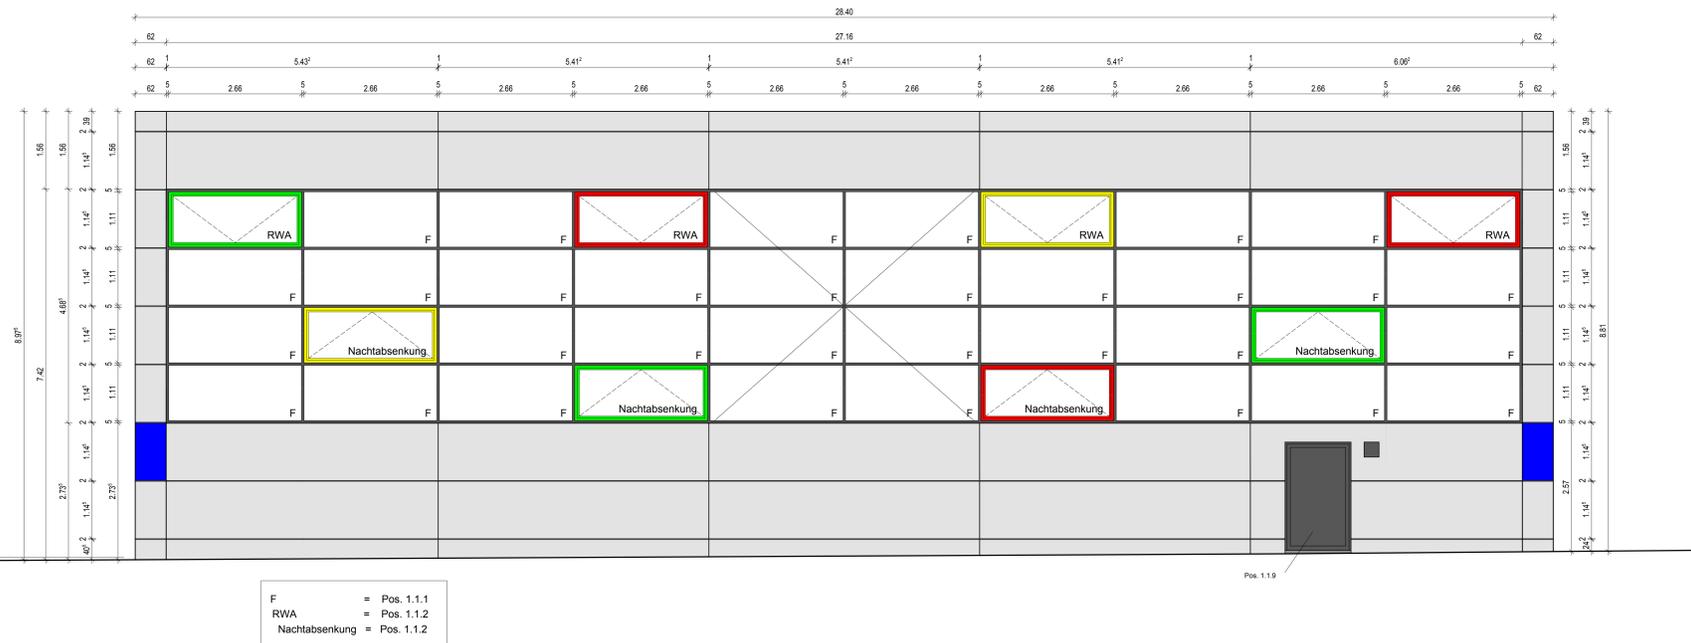

Verleier	10	09	08	07	06	05	04	03	02	01	00
Stahlbeton C 25/30											
Kalksandstein-Mauerwerk											
Trockenbauwand											
Wärmedämmung											
Stahlprofile / Metallbleche											
Ausparung Bodenplatte											
Holzwerkstoffe											
Brettschichtholz-Leimbinder											
Estrich / Magerbeton im Gründungsbereich											
Verbundsteinflester											
Kies											
Splitt											
GIS-Wand											

Legende

- Stahlbeton C 25/30
- Kalksandstein-Mauerwerk
- Trockenbauwand
- Wärmedämmung
- Stahlprofile / Metallbleche
- Ausparung Bodenplatte
- Holzwerkstoffe
- Brettschichtholz-Leimbinder
- Estrich / Magerbeton im Gründungsbereich
- Verbundsteinflester
- Kies
- Splitt
- GIS-Wand

Ausführungshinweise

Alle Maße sind am Bau zu prüfen. Unstimmigkeiten sind unverzüglich der Bauleitung zu melden.

Die Ausführungsplanung ist nur in Verbindung mit der aktuellen und geprüften Statik und den Zeichnungen der einzelnen Fachplaner gültig. Unstimmigkeiten sind umgehend vor Ausführung mit der Bauleitung abzustimmen.

Die Detailhinweise sind zu beachten.

Alle Tür- und Brüstungshöhen beziehen sich auf OK RFB.

Die angegebenen Flächen sind vorhandene Grundflächen bzw. Rohbau Grundflächen.

Alle Höhenangaben beziehen sich auf OK FFB = ± 0,00 m.

OK FFB = ± 0,00 m entspricht + 137,65 m ü. NN

Raumbezeichnungen:

1. Zeile: Raumnummer
2. Zeile: Raumnutzung
3. Zeile: Bodenbelag
4. Zeile: Wandbekleidung
5. Zeile: Deckenbekleidung
6. Zeile: Rohbaugrundfläche

Architekt

Architektur- und Sachverständigenbüro Dipl.-Ing. A. Bieker

An der Landwehr 25
61130 Nidderau
Tel. 0 61 87 / 29 24 09
Fax 0 61 87 / 29 24 10
antonius-bieker@gmx.de

Projekt

Neubau einer Schulsporthalle Albert-Schweitzer-Schule

Bauherr

Main-Kinzig-Kreis Schulwesen, Bau- und Liegenschaftsverwaltung Amt 65

Barbarossastraße 16 - 24
63571 Gelnhausen

Planungsstand

AUSFÜHRUNG

Planinhalt

Fassadenansicht Nordwest & Südost

Plandaten

Maßstab	Plan erstellt am	Gezeichnet
1:50	29.03.2010	SA
Phase	Zeichnungsnummer	Index
05	05.11.00	10