Nordost

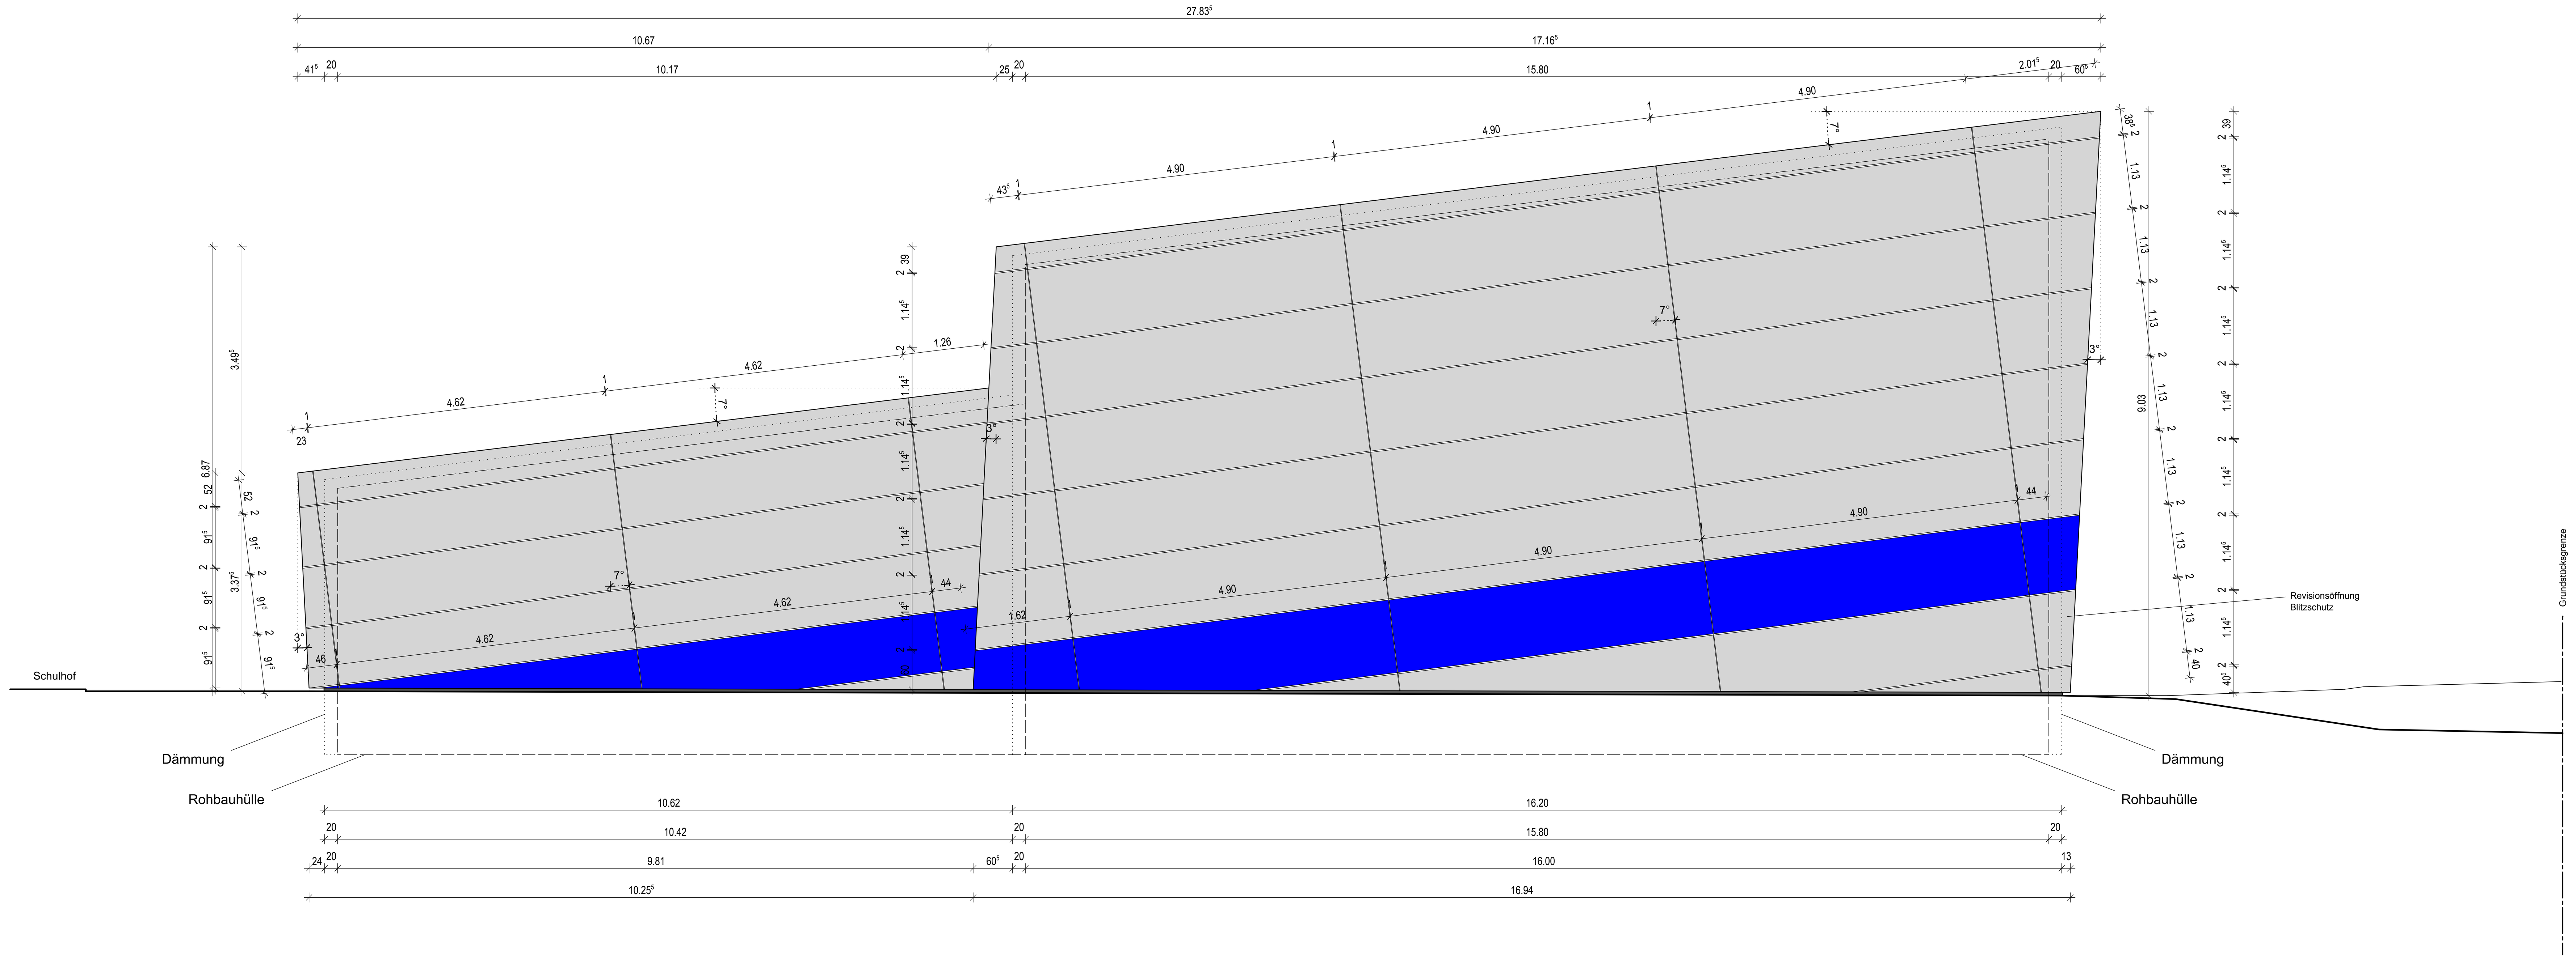

Südwest

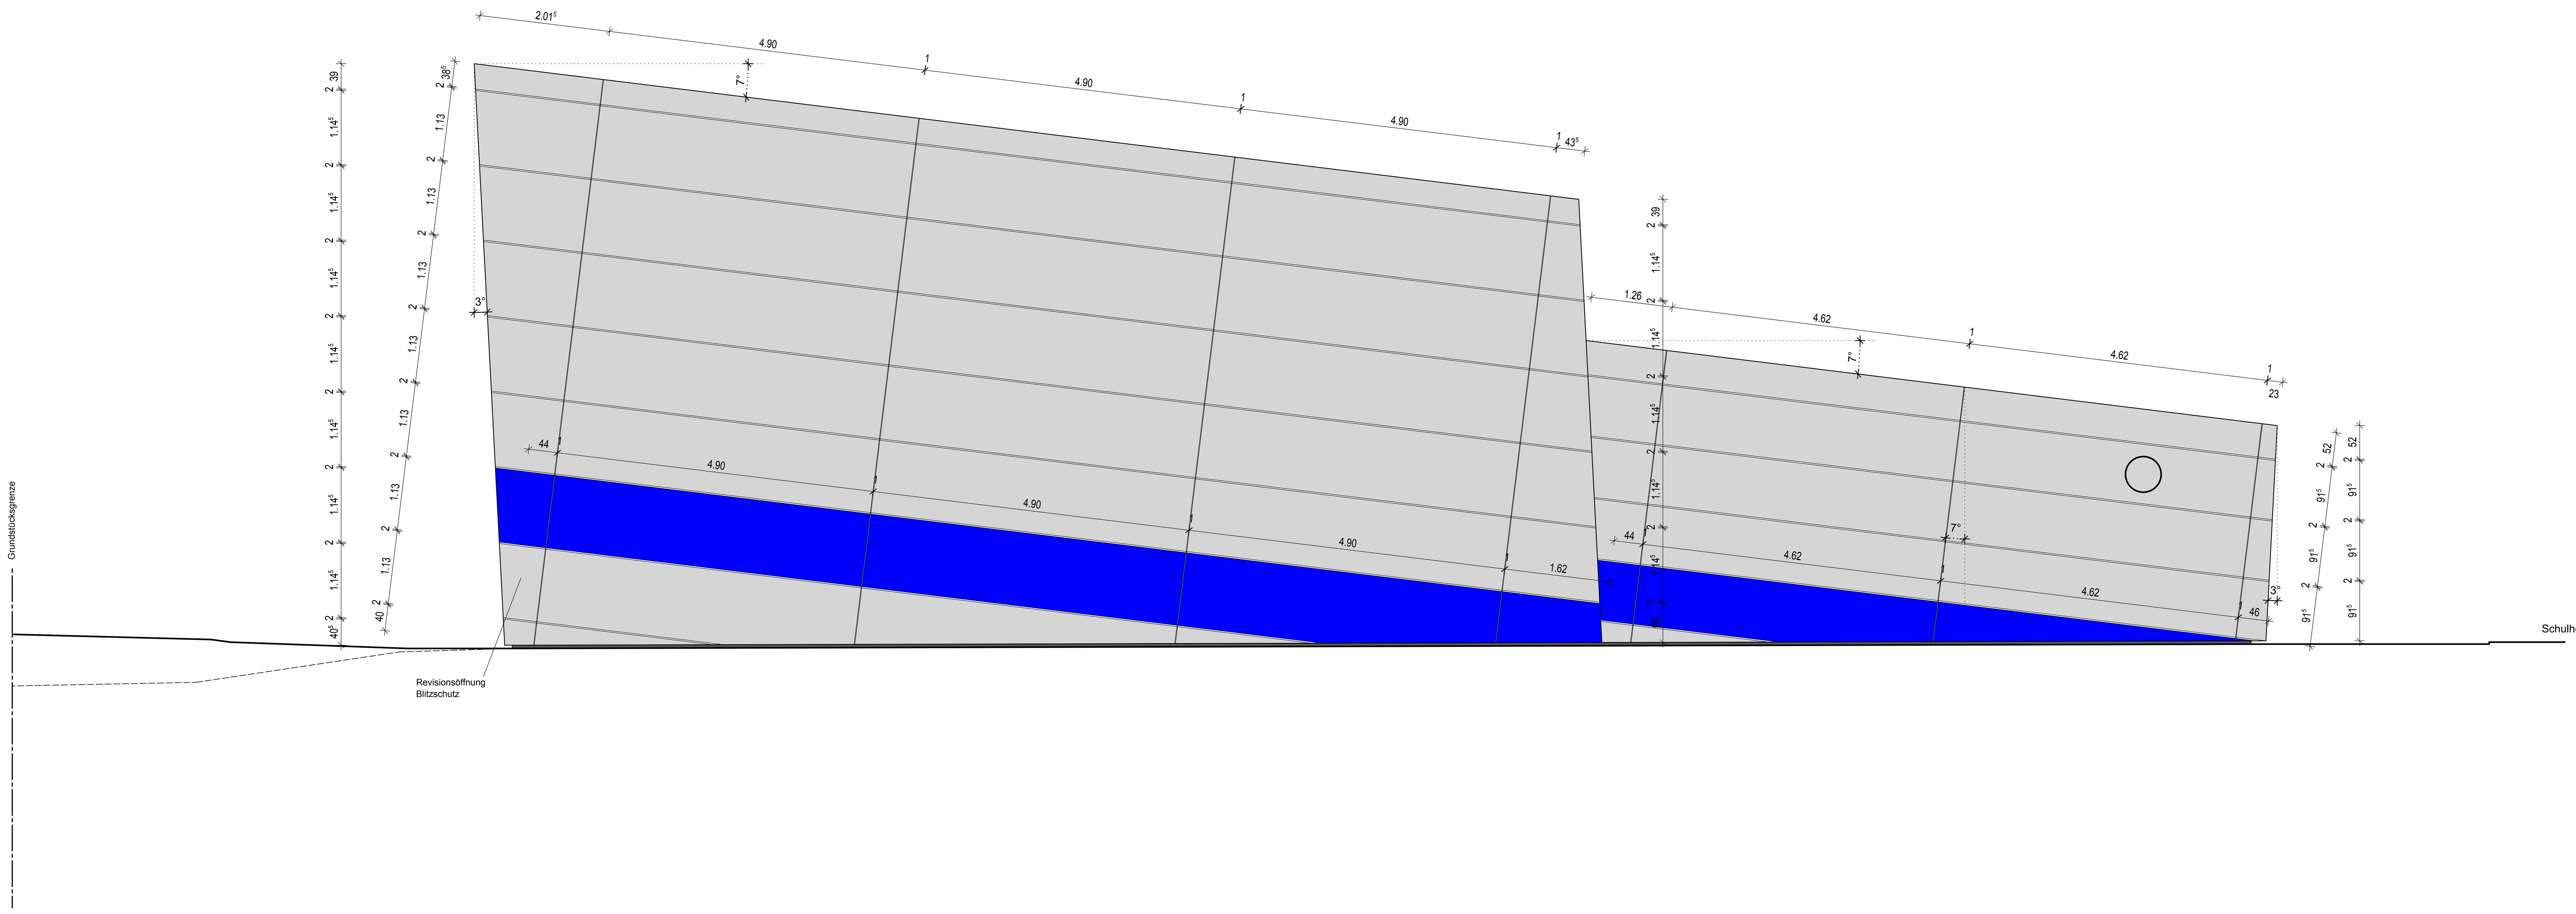

Änderungen

Index	Änderung	Datum	Gez.
10	Änderung Pos. 4 und 8 in der Höhe von 70 auf 72cm	01.04.10	SA
09	Änderung Fensteröffnung Raum 1.06 in Rohbau-Ansicht Südwest	24.03.10	SA
08	Änderung der Kletterstangen von 6 auf 5 Stangen	23.03.10	SA
07	Änderung der Ringbalken Pos. 5 + 18	11.03.10	SA
06	Änderung der Türen zu den Schüler-Waschräumen und Änderung Raumbreite Lehrerdusche	19.02.10	SA
05	Änderung der Dusche und Tür in Lehrerdusche	16.02.10	SA

Verteiler

	MKK - Bauherr	ITS - ELT	IBP - HLS	Röder - Statik	SiGeKo	ausführ. Firmen gemäß separater Planlisten
10				X		
09						
08						
07						
06						
05						
04						
03						
02						
01						
00	X	X	X	X	X	

Legende

- Stahlbeton C 25/30
- Kalksandstein-Mauerwerk
- Trockenbauwand
- Wärmedämmung
- Stahlprofile / Metallbleche
- Aussparung Bodenplatte
- Holzwerkstoffe
- Brettschichtholz-Leimbinder
- Estrich / Magerbeton im Gründungsbereich
- Verbundsteinpflaster
- Kies
- Splitt
- GIS-Wand

Ausführungshinweise

Alle Maße sind am Bau zu prüfen. Unstimmigkeiten sind unverzüglich der Bauleitung zu melden.

Die Ausführungsplanung ist nur in Verbindung mit der aktuellen und geprüften Statik und den Zeichnungen der einzelnen Fachplaner gültig. Unstimmigkeiten sind umgehend vor Ausführung mit der Bauleitung abzustimmen.

Die Detailhinweise sind zu beachten.

Alle Tür- und Brüstungshöhen beziehen sich auf OK RFB.

Die angegebenen Flächen sind vorhandene Grundflächen bzw. Rohbau Grundflächen.

Alle Höhenangaben beziehen sich auf
OK FFB = ± 0,00 m.

OK FFB = ± 0,00 m entspricht + 137,65 m ü. NN

Raumbezeichnungen:
1. Zeile: Raumnummer
2. Zeile: Raumnutzung
3. Zeile: Bodenbelag
4. Zeile: Wandbekleidung
5. Zeile: Deckenbekleidung
6. Zeile: Rohbaugrundfläche

Architekt

Architektur- und Sachverständigenbüro Dipl.-Ing. A. Bieker

An der Landwehr 25
61130 Nidderau

Tel. 0 61 87 / 29 24 09
Fax 0 61 87 / 29 24 10

antonius-bieker@gmx.de

Datum, Unterschrift

Projekt

Neubau einer Schulsporthalle Albert-Schweitzer-Schule

Johannesweg 27
61130 Nidderau

Bauherr

Main-Kinzig-Kreis Schulwesen, Bau- und Liegenschaftsverwaltung Amt 65

Barbarossastraße 16 - 24
63571 Gelnhausen

Datum, Unterschrift

Planungsstand: **AUSFÜHRUNG**

Planinhalt: **Fassadenansicht Nordwest & Südost**

Plandaten

Masstab	Plan erstellt am	Gezeichnet
1:50	29.03.2010	SA
Phase	**Zeichnungsnummer**	**Index**
05	05.12.00	10