


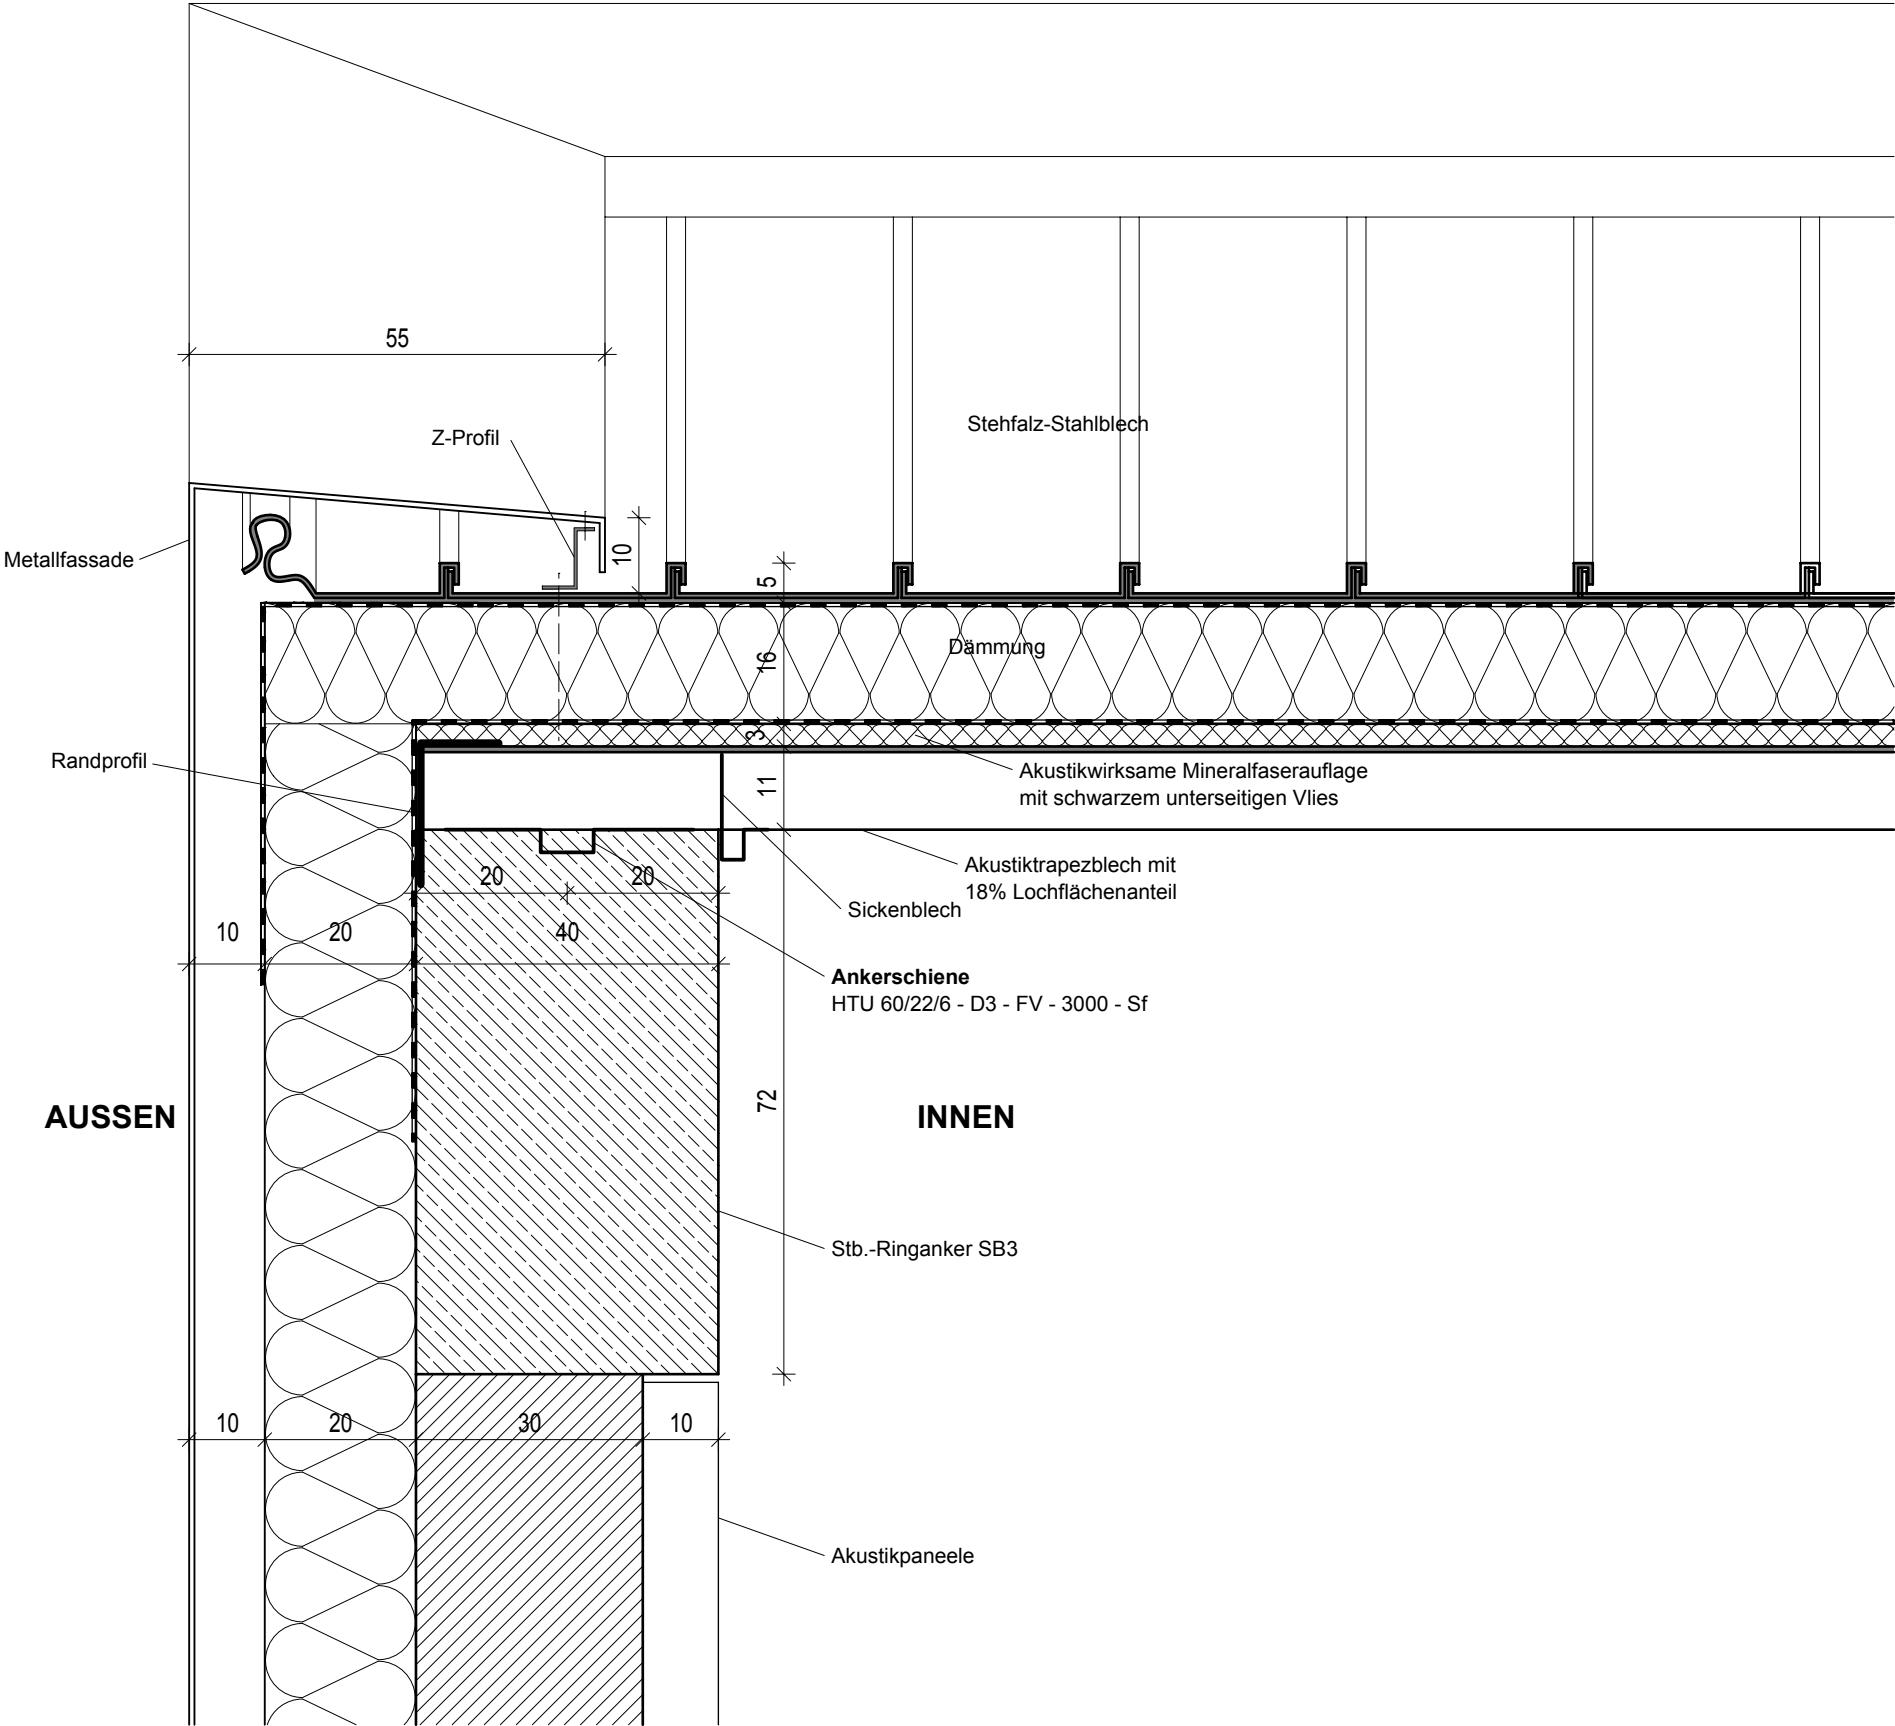

Ausführungshinweise

Alle Maße sind am Bau zu prüfen. Unstimmigkeiten sind unverzüglich der Bauleitung zu melden.

Die Ausführungsplanung ist nur in Verbindung mit der aktuellen und geprüften Statik und den Zeichnungen der einzelnen Fachplaner gültig. Unstimmigkeiten sind umgehend vor Ausführung mit der Bauleitung abzustimmen.

Die Detailhinweise sind zu beachten.

Alle Tür- und Brüstungshöhen beziehen sich auf OK RFB.

Die angegebenen Flächen sind vorhandene Grundflächen bzw. Rohbau Grundflächen.

Alle Höhenangaben beziehen sich auf
OK FFB = ± 0,00 m.

OK FFB = ± 0,00 m entspricht + 137,65 m ü. NN

Projekt

Neubau einer
Sporthalle
Albert-Schweitzer-Schule
Johannesweg 27, Nidderau

Bauherr

Main-Kinzig-Kreis
Schulwesen, Bau- und
Liegenschaftsverwaltung
Amt 65
Barbarossastraße 16-24
63571 Gelnhausen

Planungsstand

Ausführungsplanung

Inhalt

Detail D
Ortgang Sporthalle

Maßstab

1:10

Gez.

SA

Plannr.

05.13.04

Index

10

Datum

30.11.2009

geändert

01.04.2010

Unterschrift Architekt

Unterschrift Bauherr