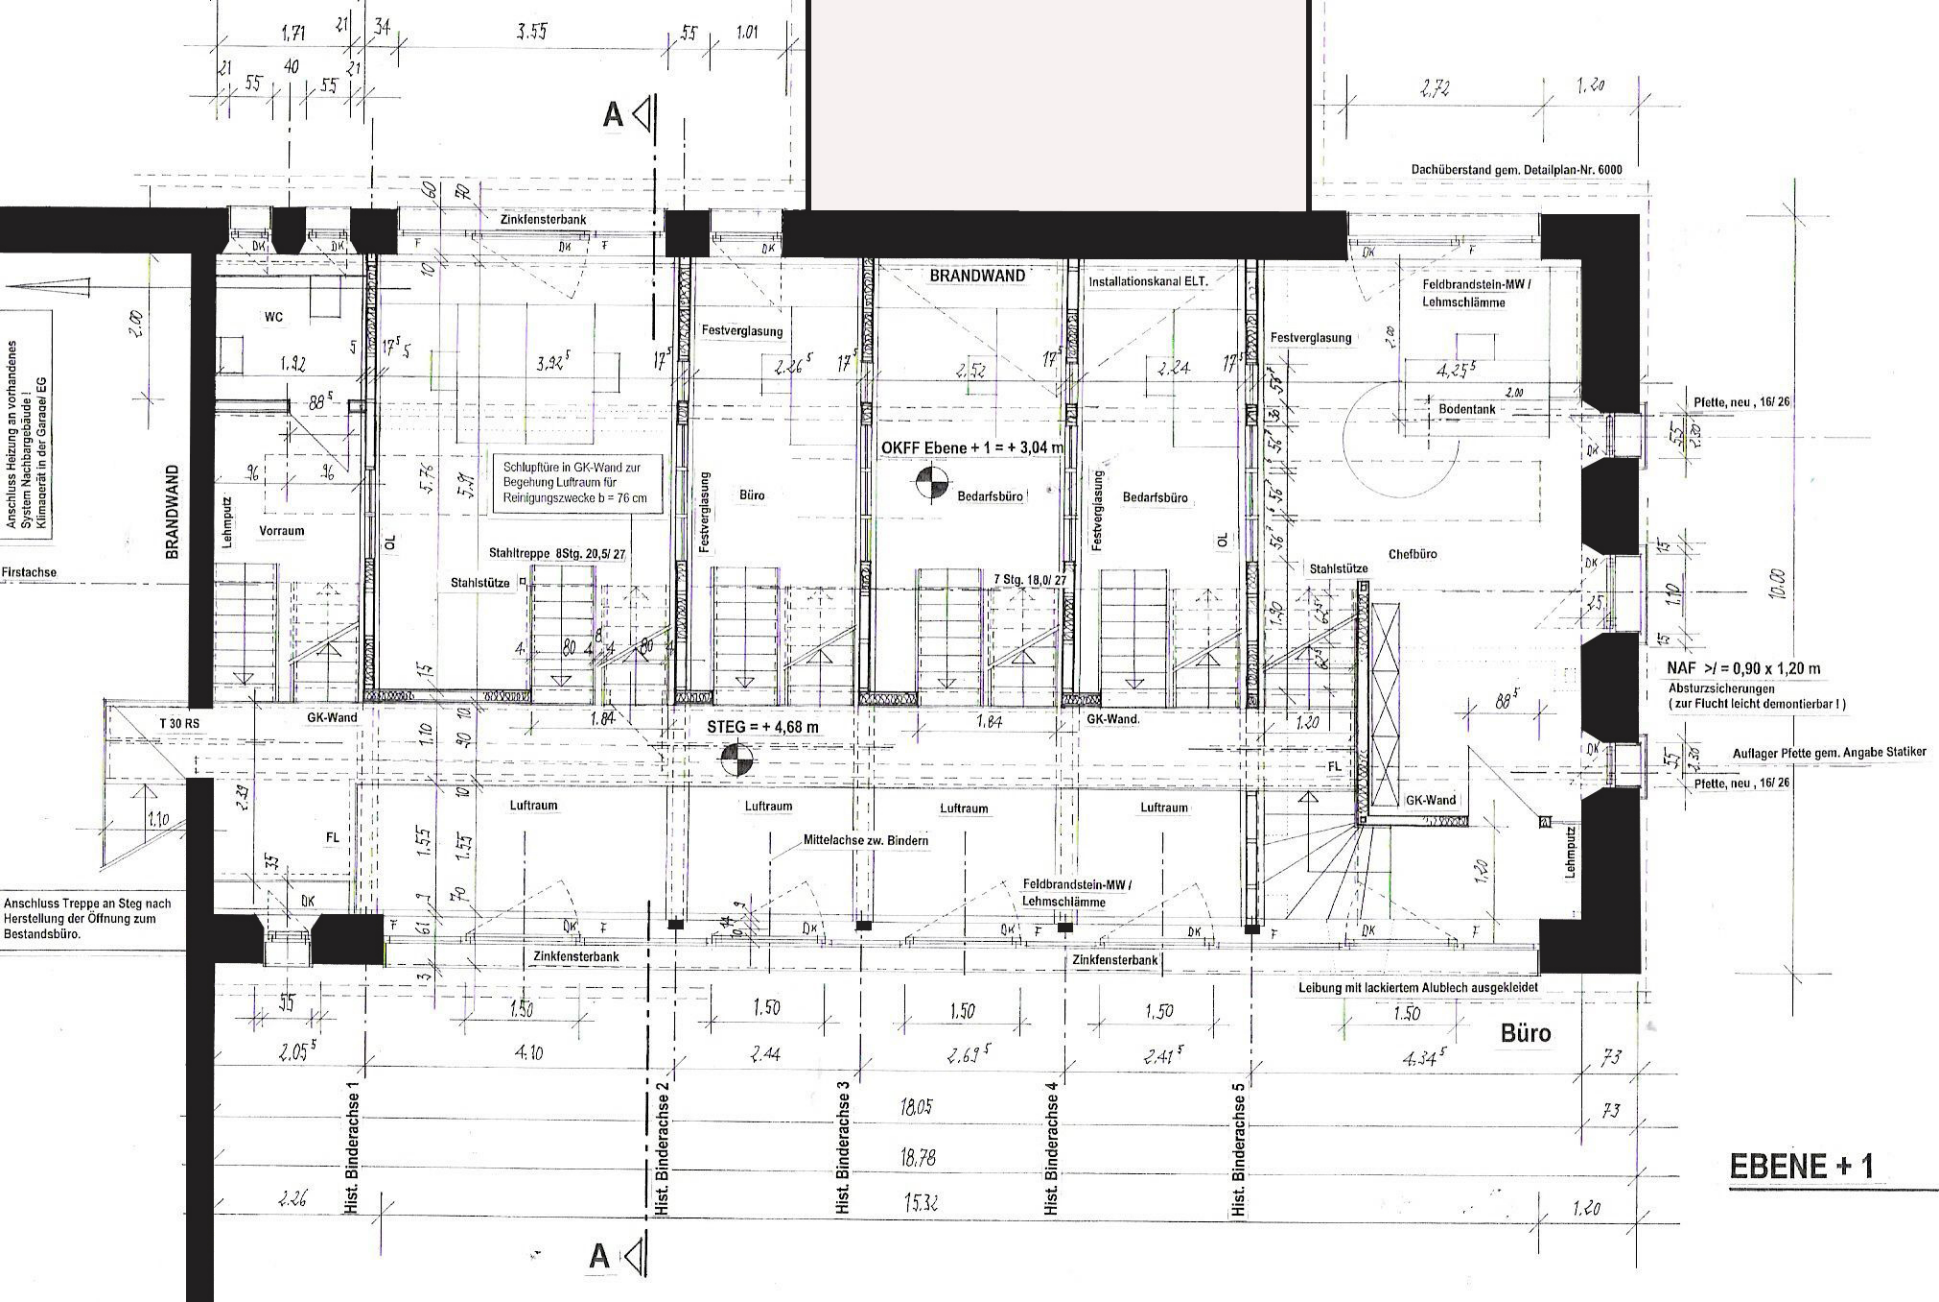
A
Dachüberstand gem. Detailplan-Nr. 6000
Zinkfensterbank
BRANDWAND
Installationskanal ELT.
Feldbrandsteln-MW / Lehmschlämme
WC
Festverglasung
Bodentank
Pfette, neu , 16/ 26
Anschluss Heizung an vorhandenes System Nachbargebäude ! Klimagerät in der Garage/ EG
Schlupftüre in GK-Wand zur Begehung Luftraum für Reinigungszwecke b = 76 cm
OKFF Ebene + 1 = + 3,04 m
Büro
Bedarfsbüro
Lehmputz
Vorraum
Firstachse
Stahltreppe 8Stg. 20,5/ 27
Stahlstütze
7 Stg. 18,0/ 27
Chefbüro
NAF >/ = 0,90 x 1,20 m
Absturzsicherungen
(zur Flucht leicht demontierbar !)
T 30 RS
GK-Wand
STEG = + 4,68 m
GK-Wand.
Auflager Pfette gem. Angabe Statiker
Pfette, neu , 16/ 26
FL
Luftraum
Mittelachse zw. Bindern
Anschluss Treppe an Steg nach Herstellung der Öffnung zum Bestandsbüro.
Leibung mit lackiertem Alublech ausgekleidet
Büro
Hist. Binderachse 1
Hist. Binderachse 2
Hist. Binderachse 3
Hist. Binderachse 4
Hist. Binderachse 5
EBENE + 1