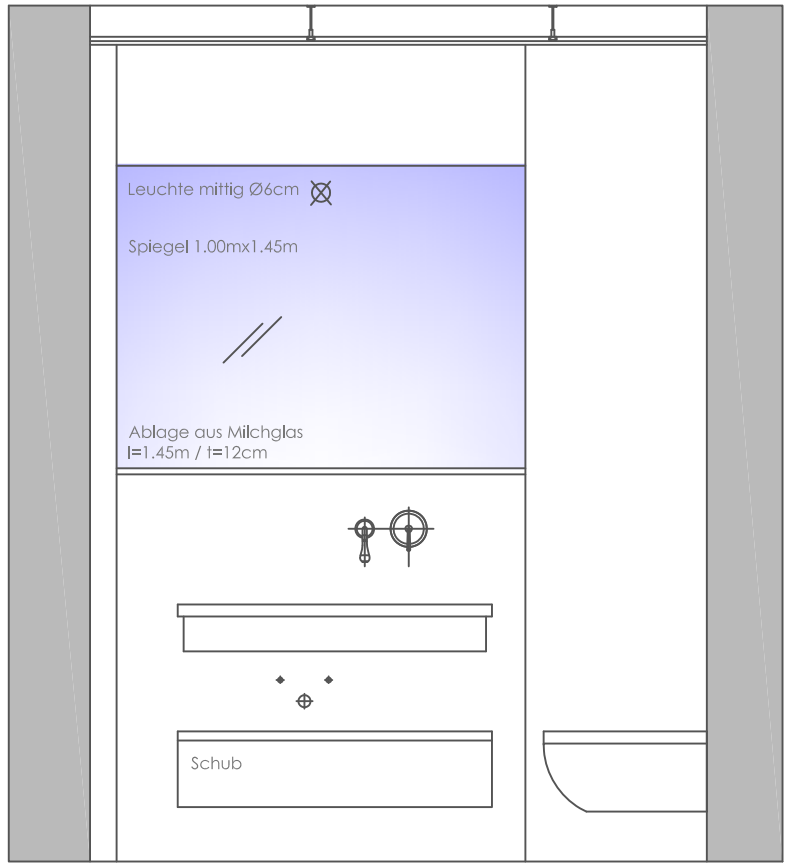

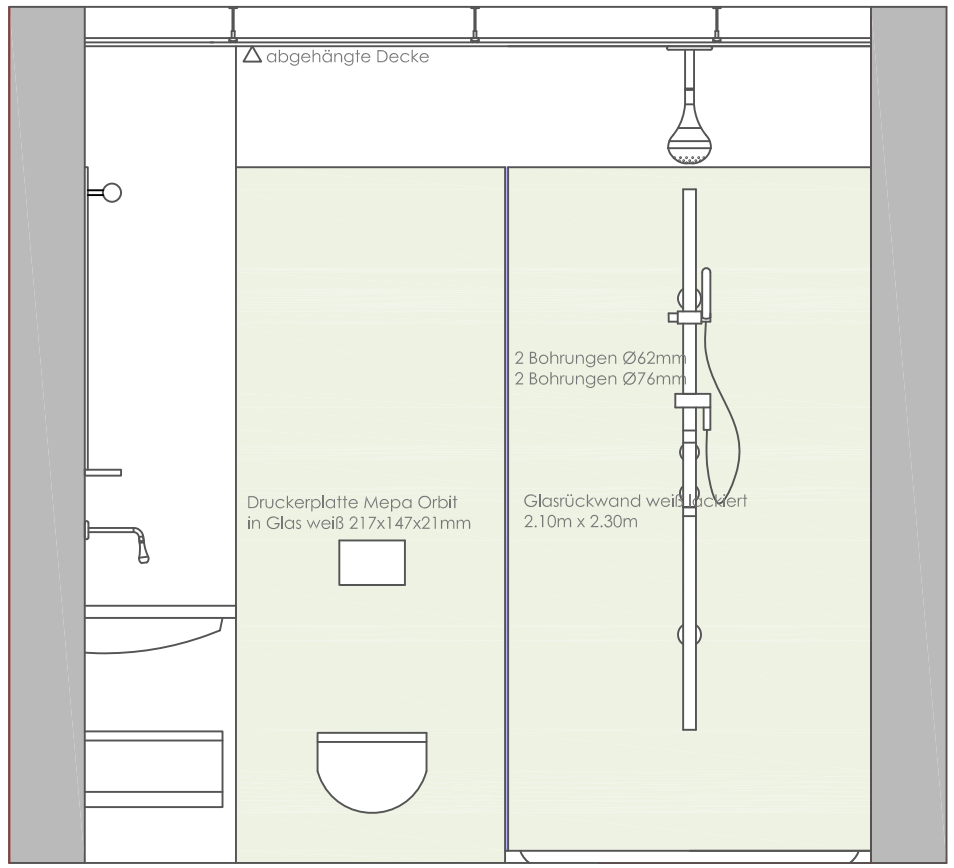

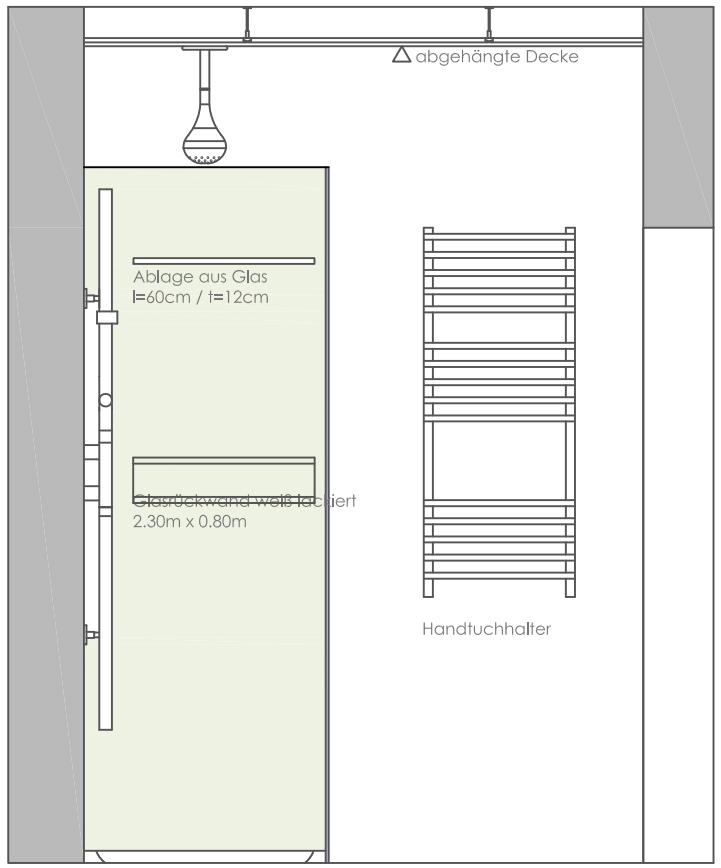

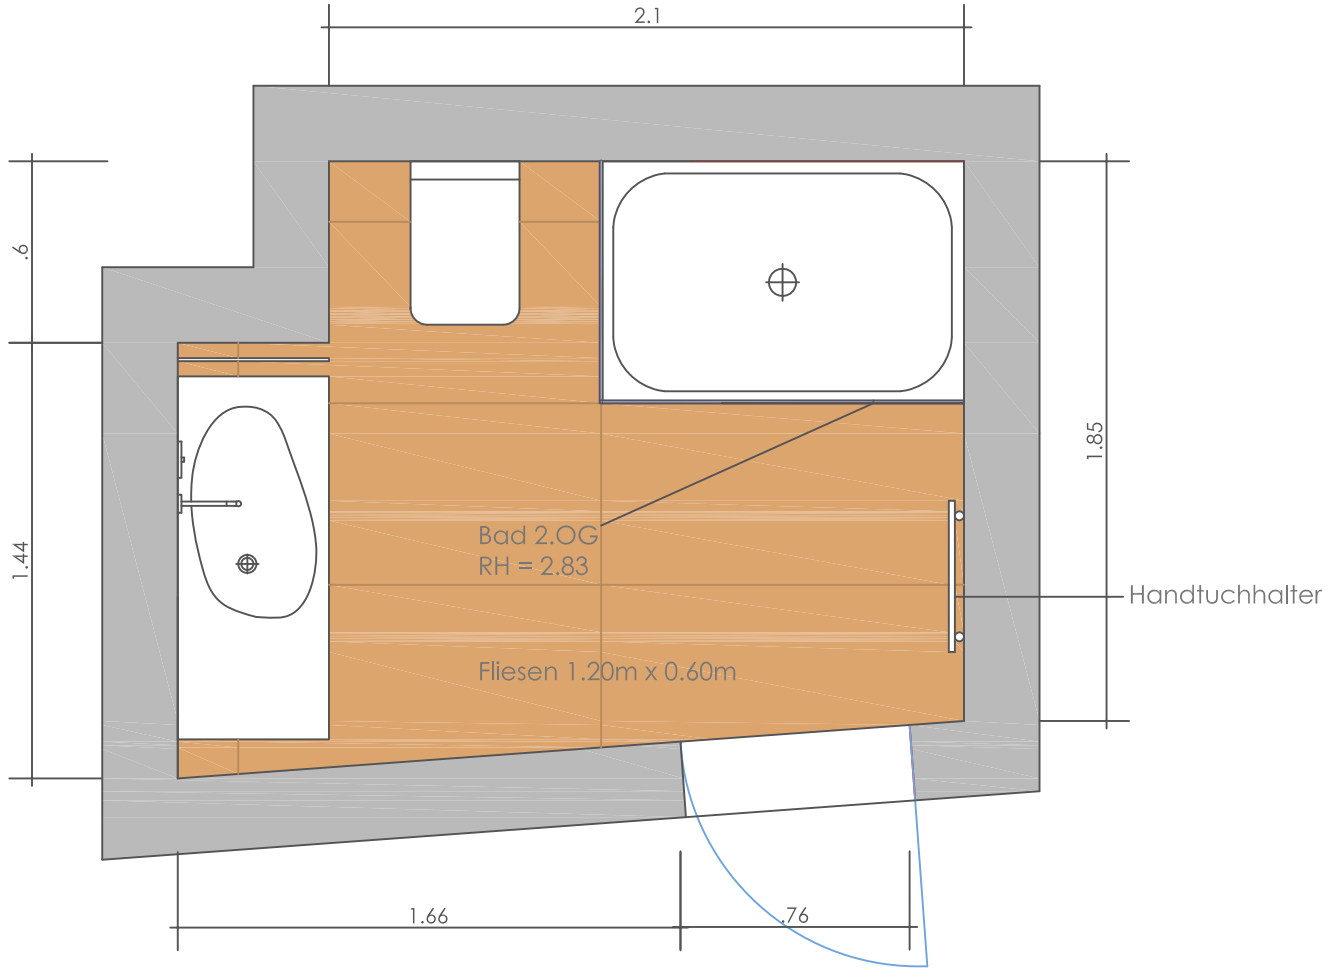

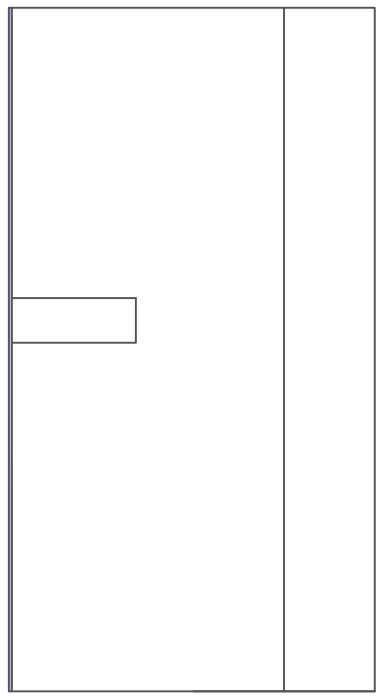

Ansicht Duschtrennwand

Bauherr	Ina und Claus-Peter Hahne Milchgasse 17	Projekt	Badezimmer	Planinhalt	Grundriss + Schnittansicht 2.OG	Datum 08.04.2013 Maßstab 1: 25 Projekt nr. ..... Index 0 Plannr. 001 Ersteller ..... F:\0004-MITARBEITER\INA\BÄDER.DERSCH.2007.DWG	Planung

REITER - HAHNE
ARCHITEKTEN + INGENIEURE
Neuburgerstraße 48
94032 Passau
Tel. 0851-851717-0
info@reiter-hahne.de