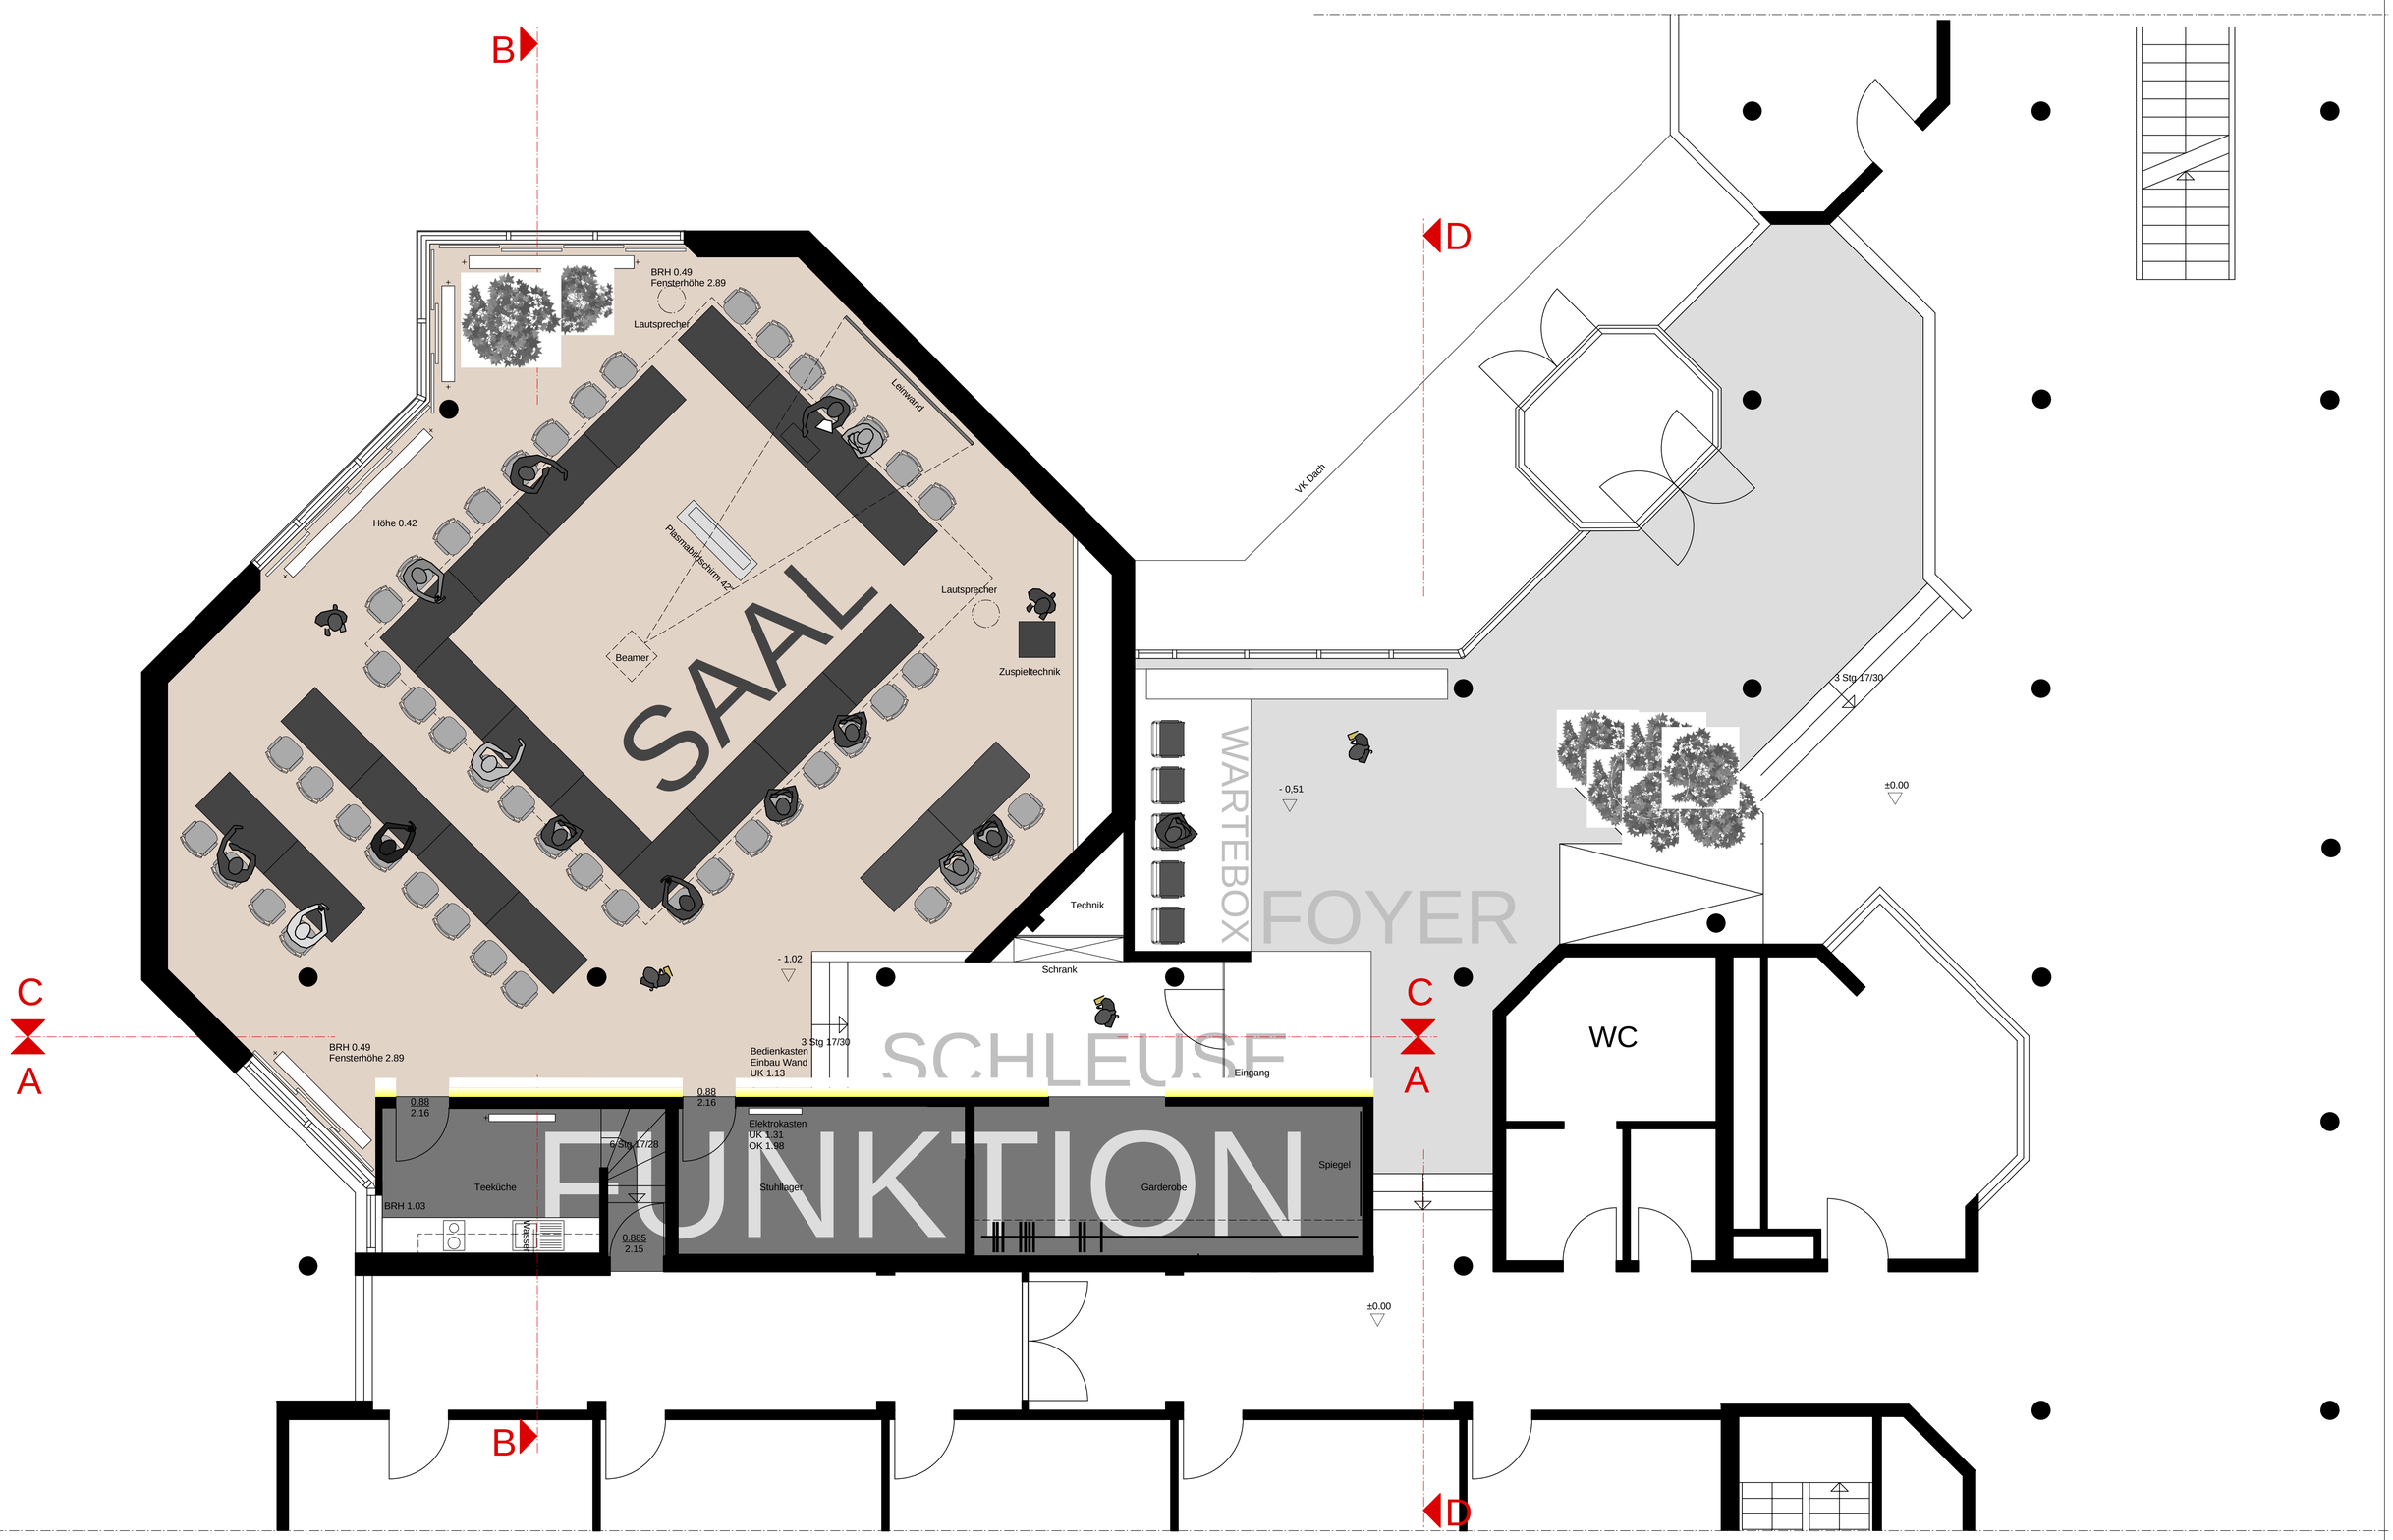

GRUNDRISS M 1:50

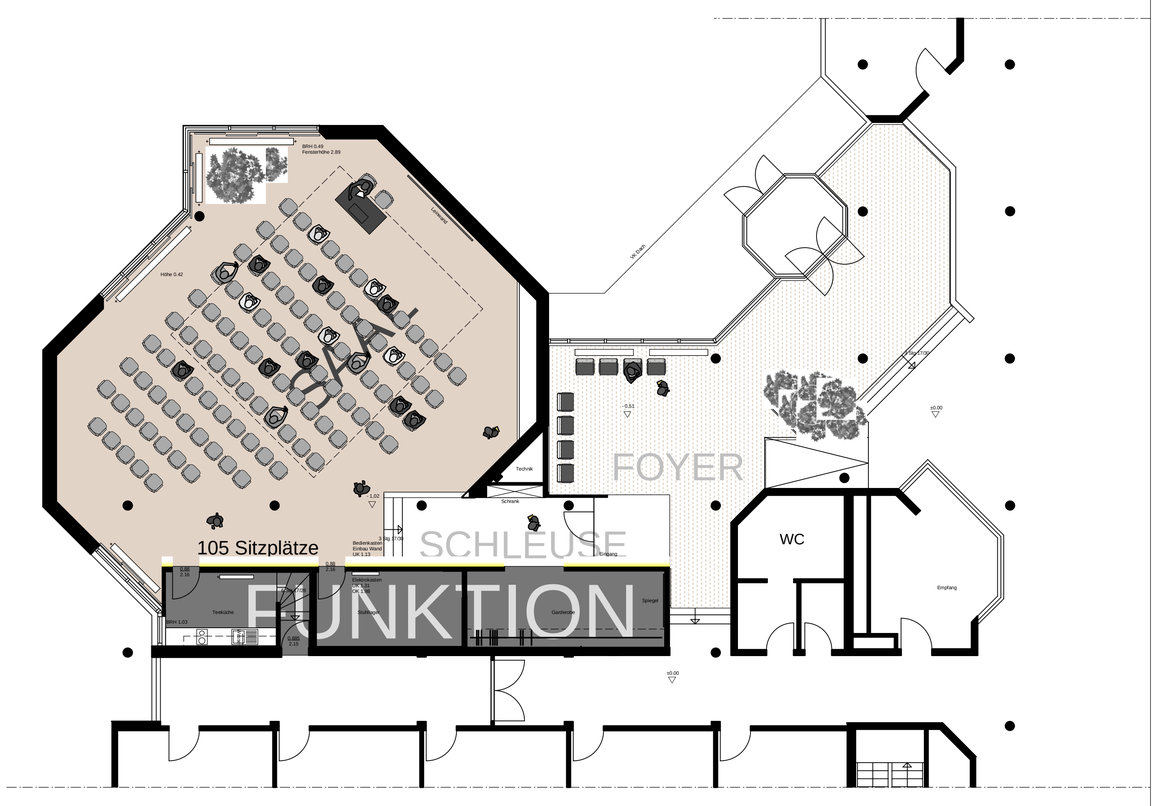

GRUNDRISS FREIE BESTUHLUNG M 1:100

Variante ohne Wartebox
Holzverkleidung im Sitzungssaal bleibt bestehen

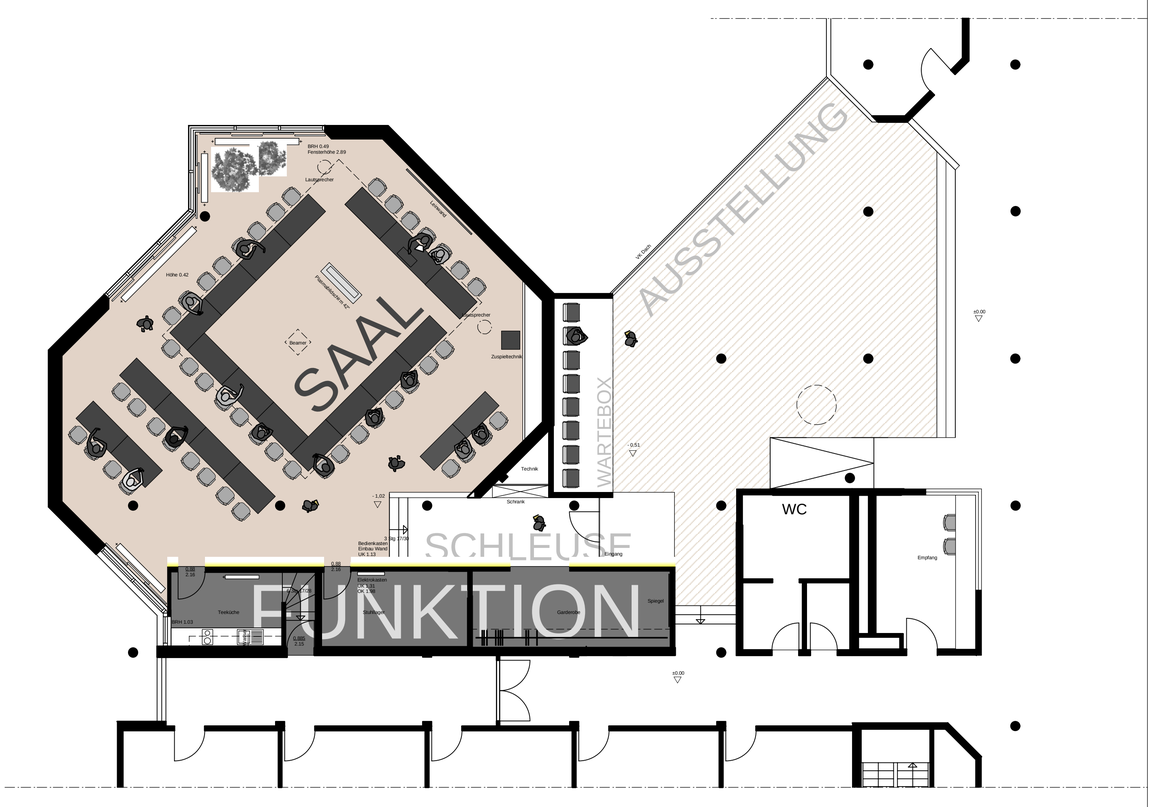

UMBAU FOYER M 1:100

Vergrösserung des Foyers
Umbau des Empfangsbereiches
Vergrösserung der Wartebox

NEUGESTALTUNG DES SITZUNGSSAALS IM LANDRATSAMT HEILBRONN

1

CCR Architekten GbR
Christoph Baum
Constanze Schreiber
Ralf P. Häussler
Hackstraße 77
70190 Stuttgart