




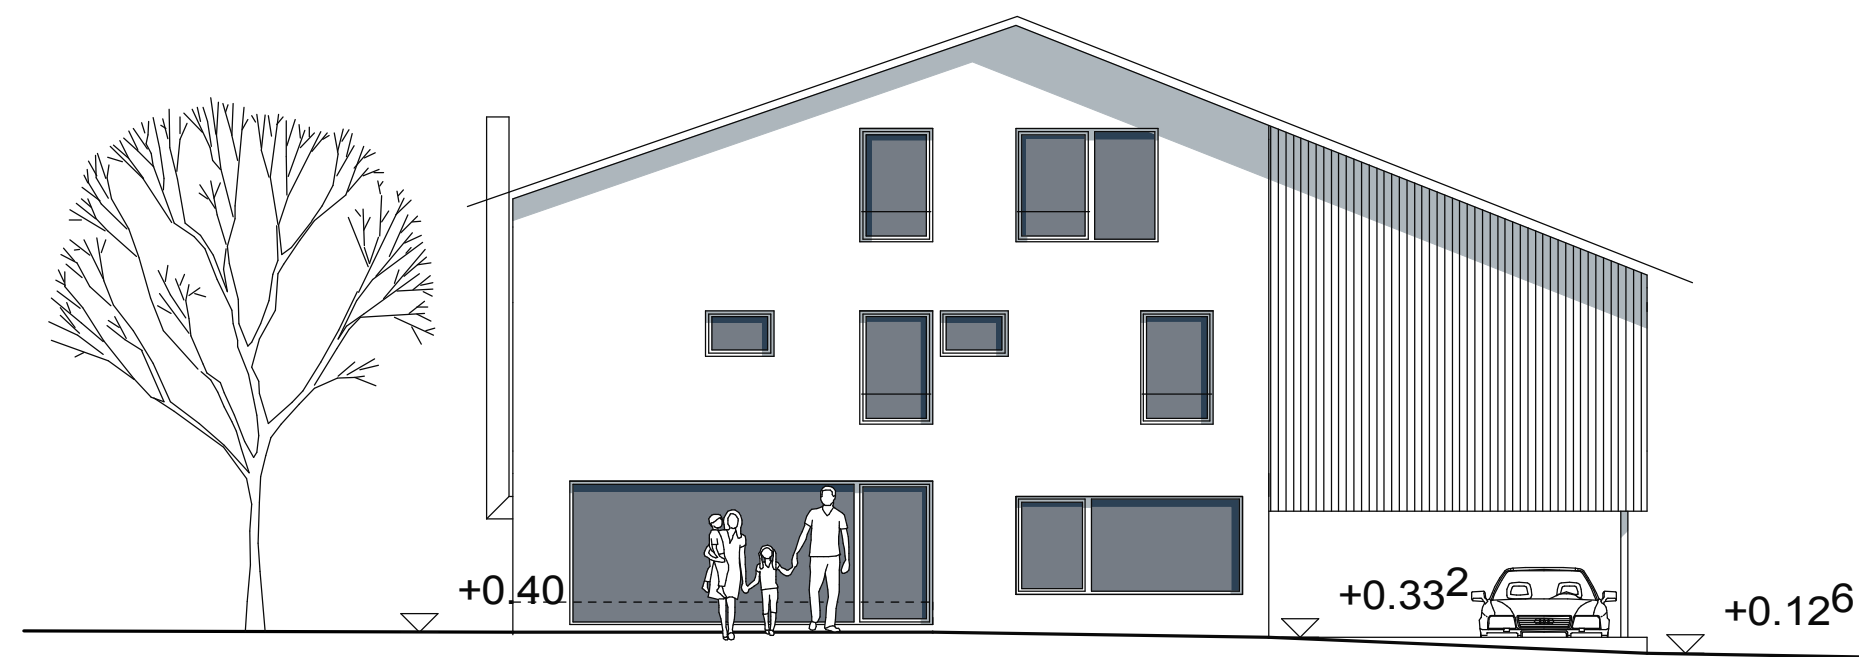


Ansicht von Nordwesten

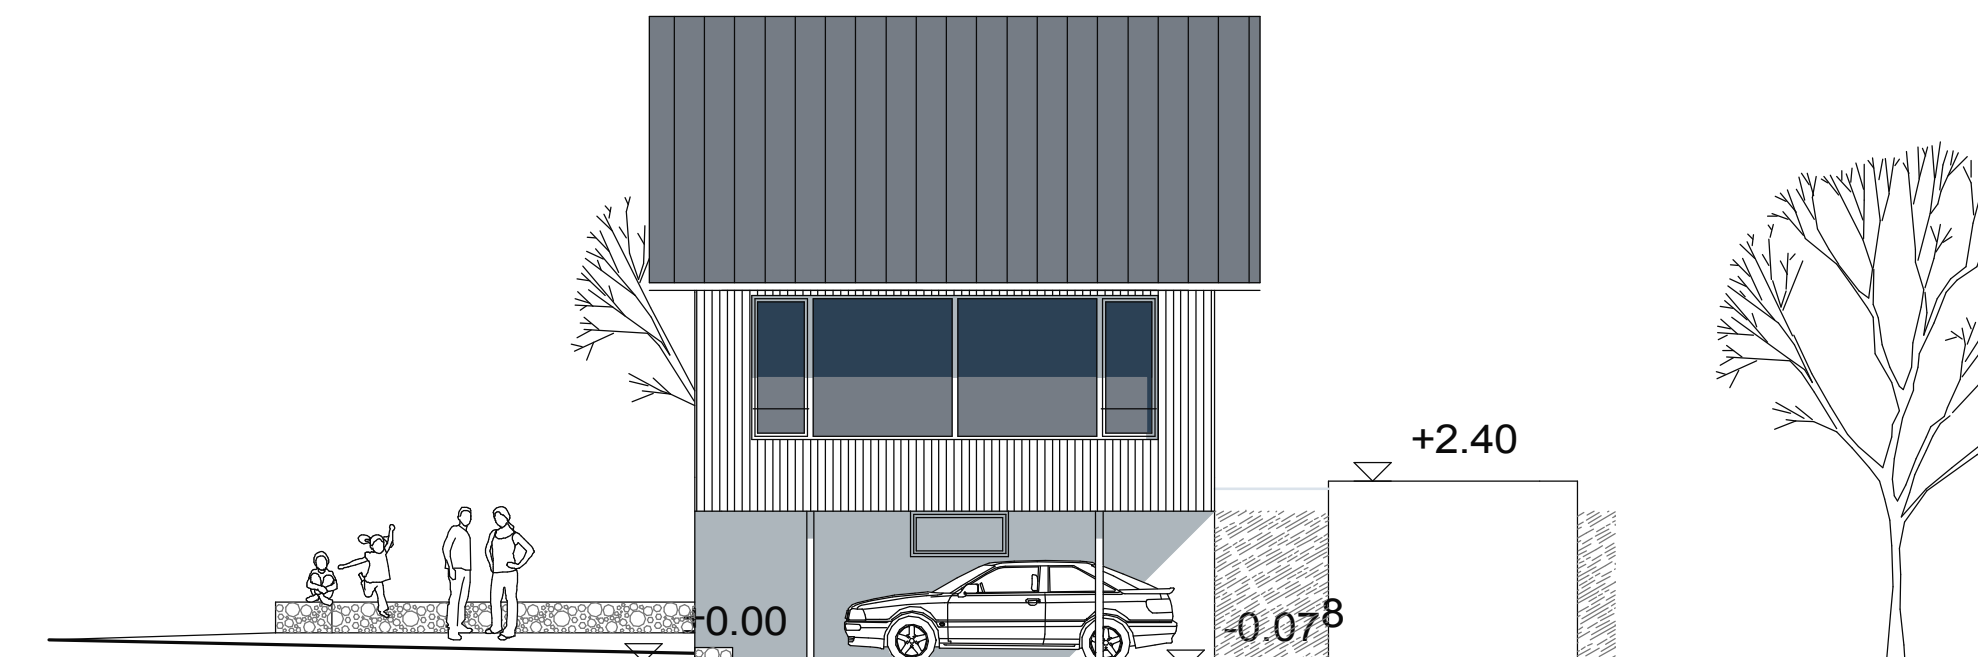


Ansicht von Südwesten

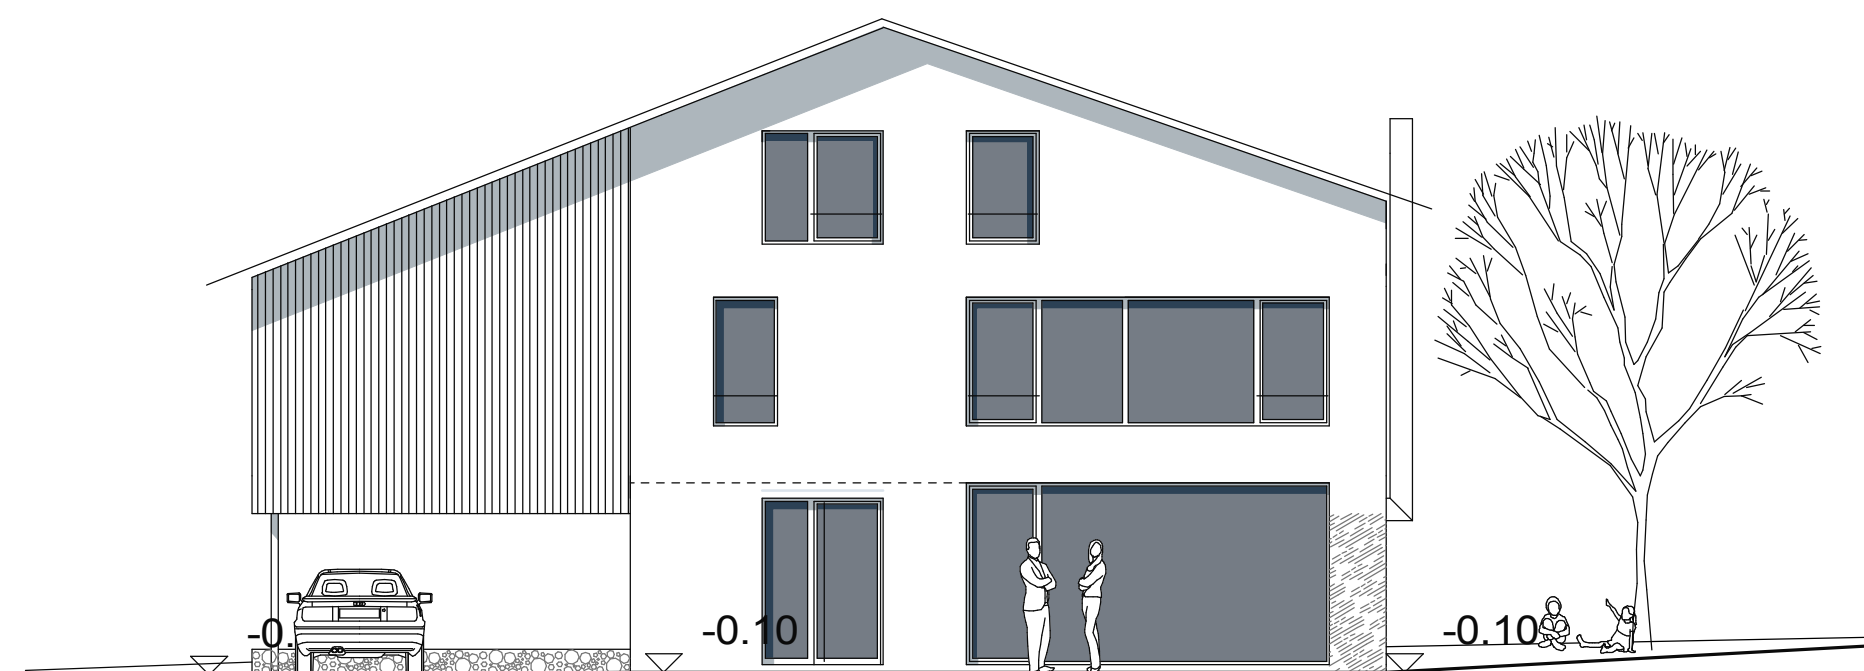


Ansicht von Südosten

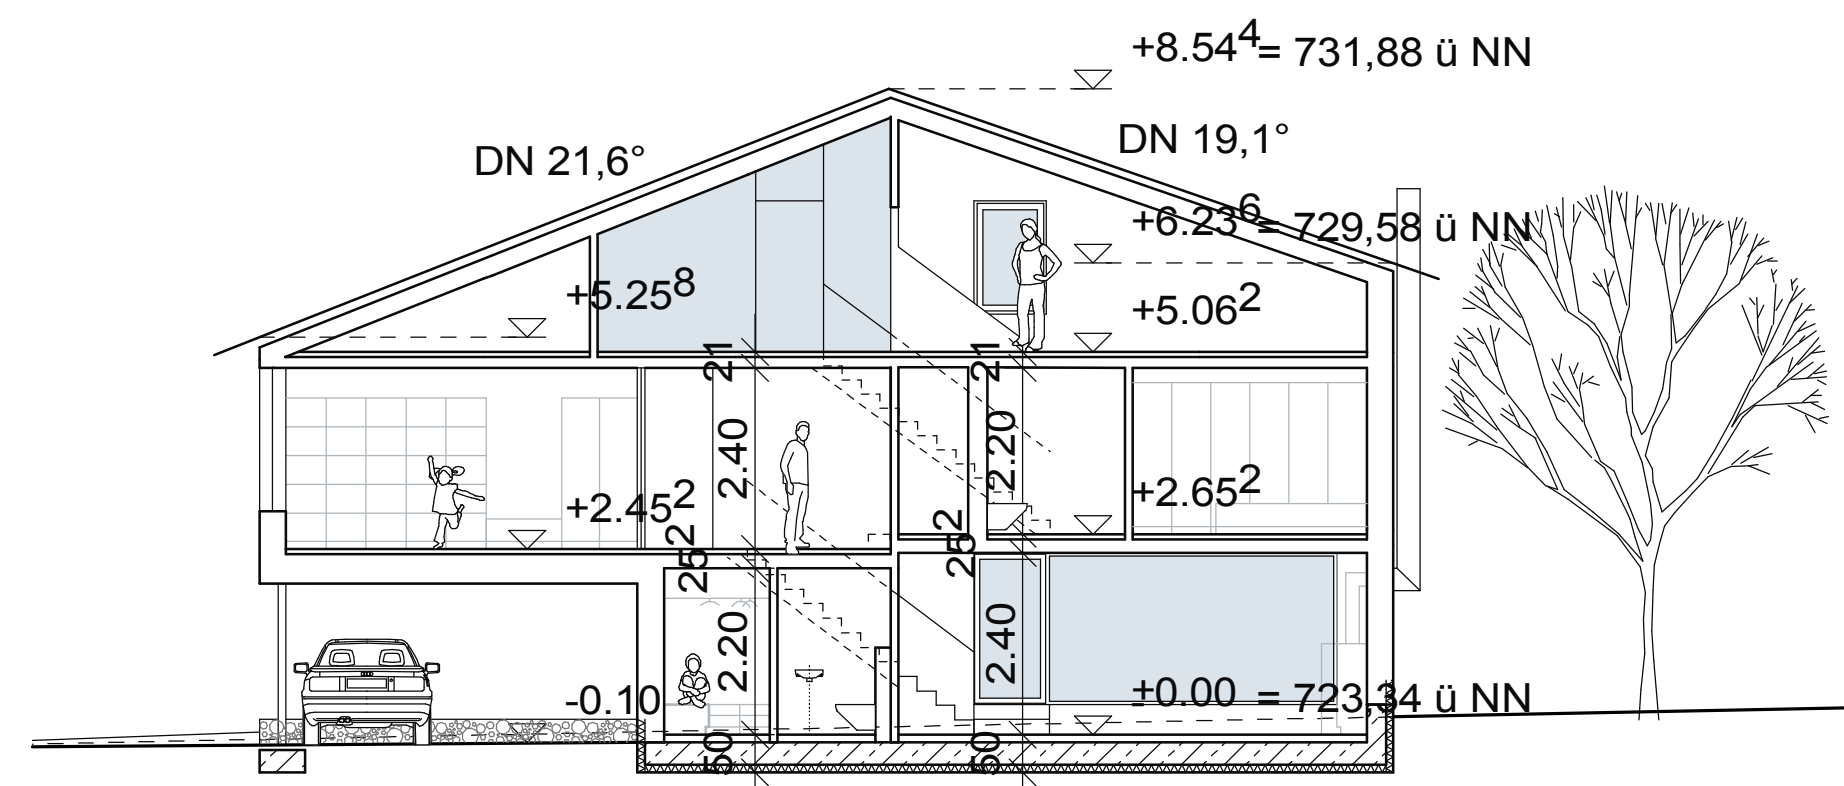


Schnitt

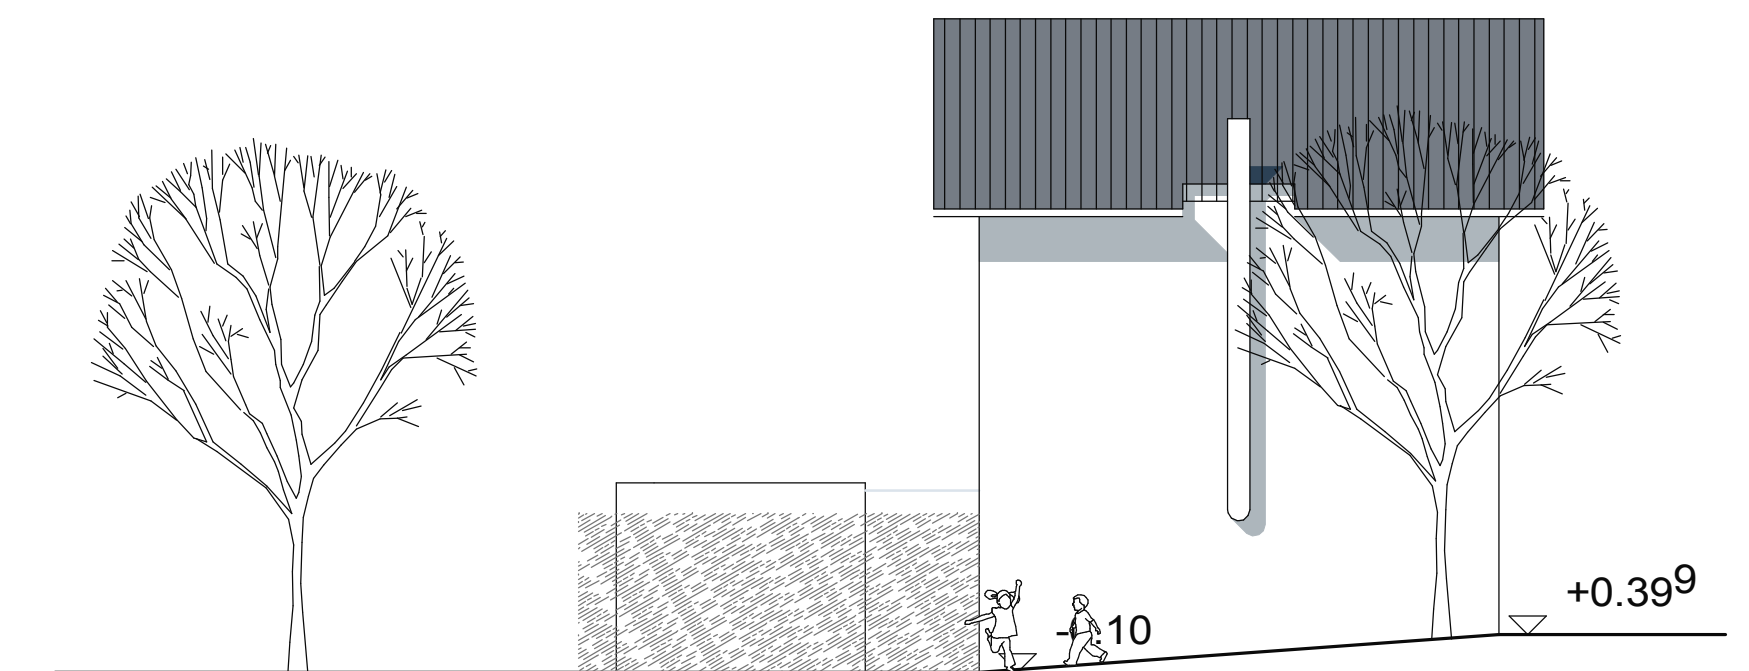


Ansicht von Nordosten

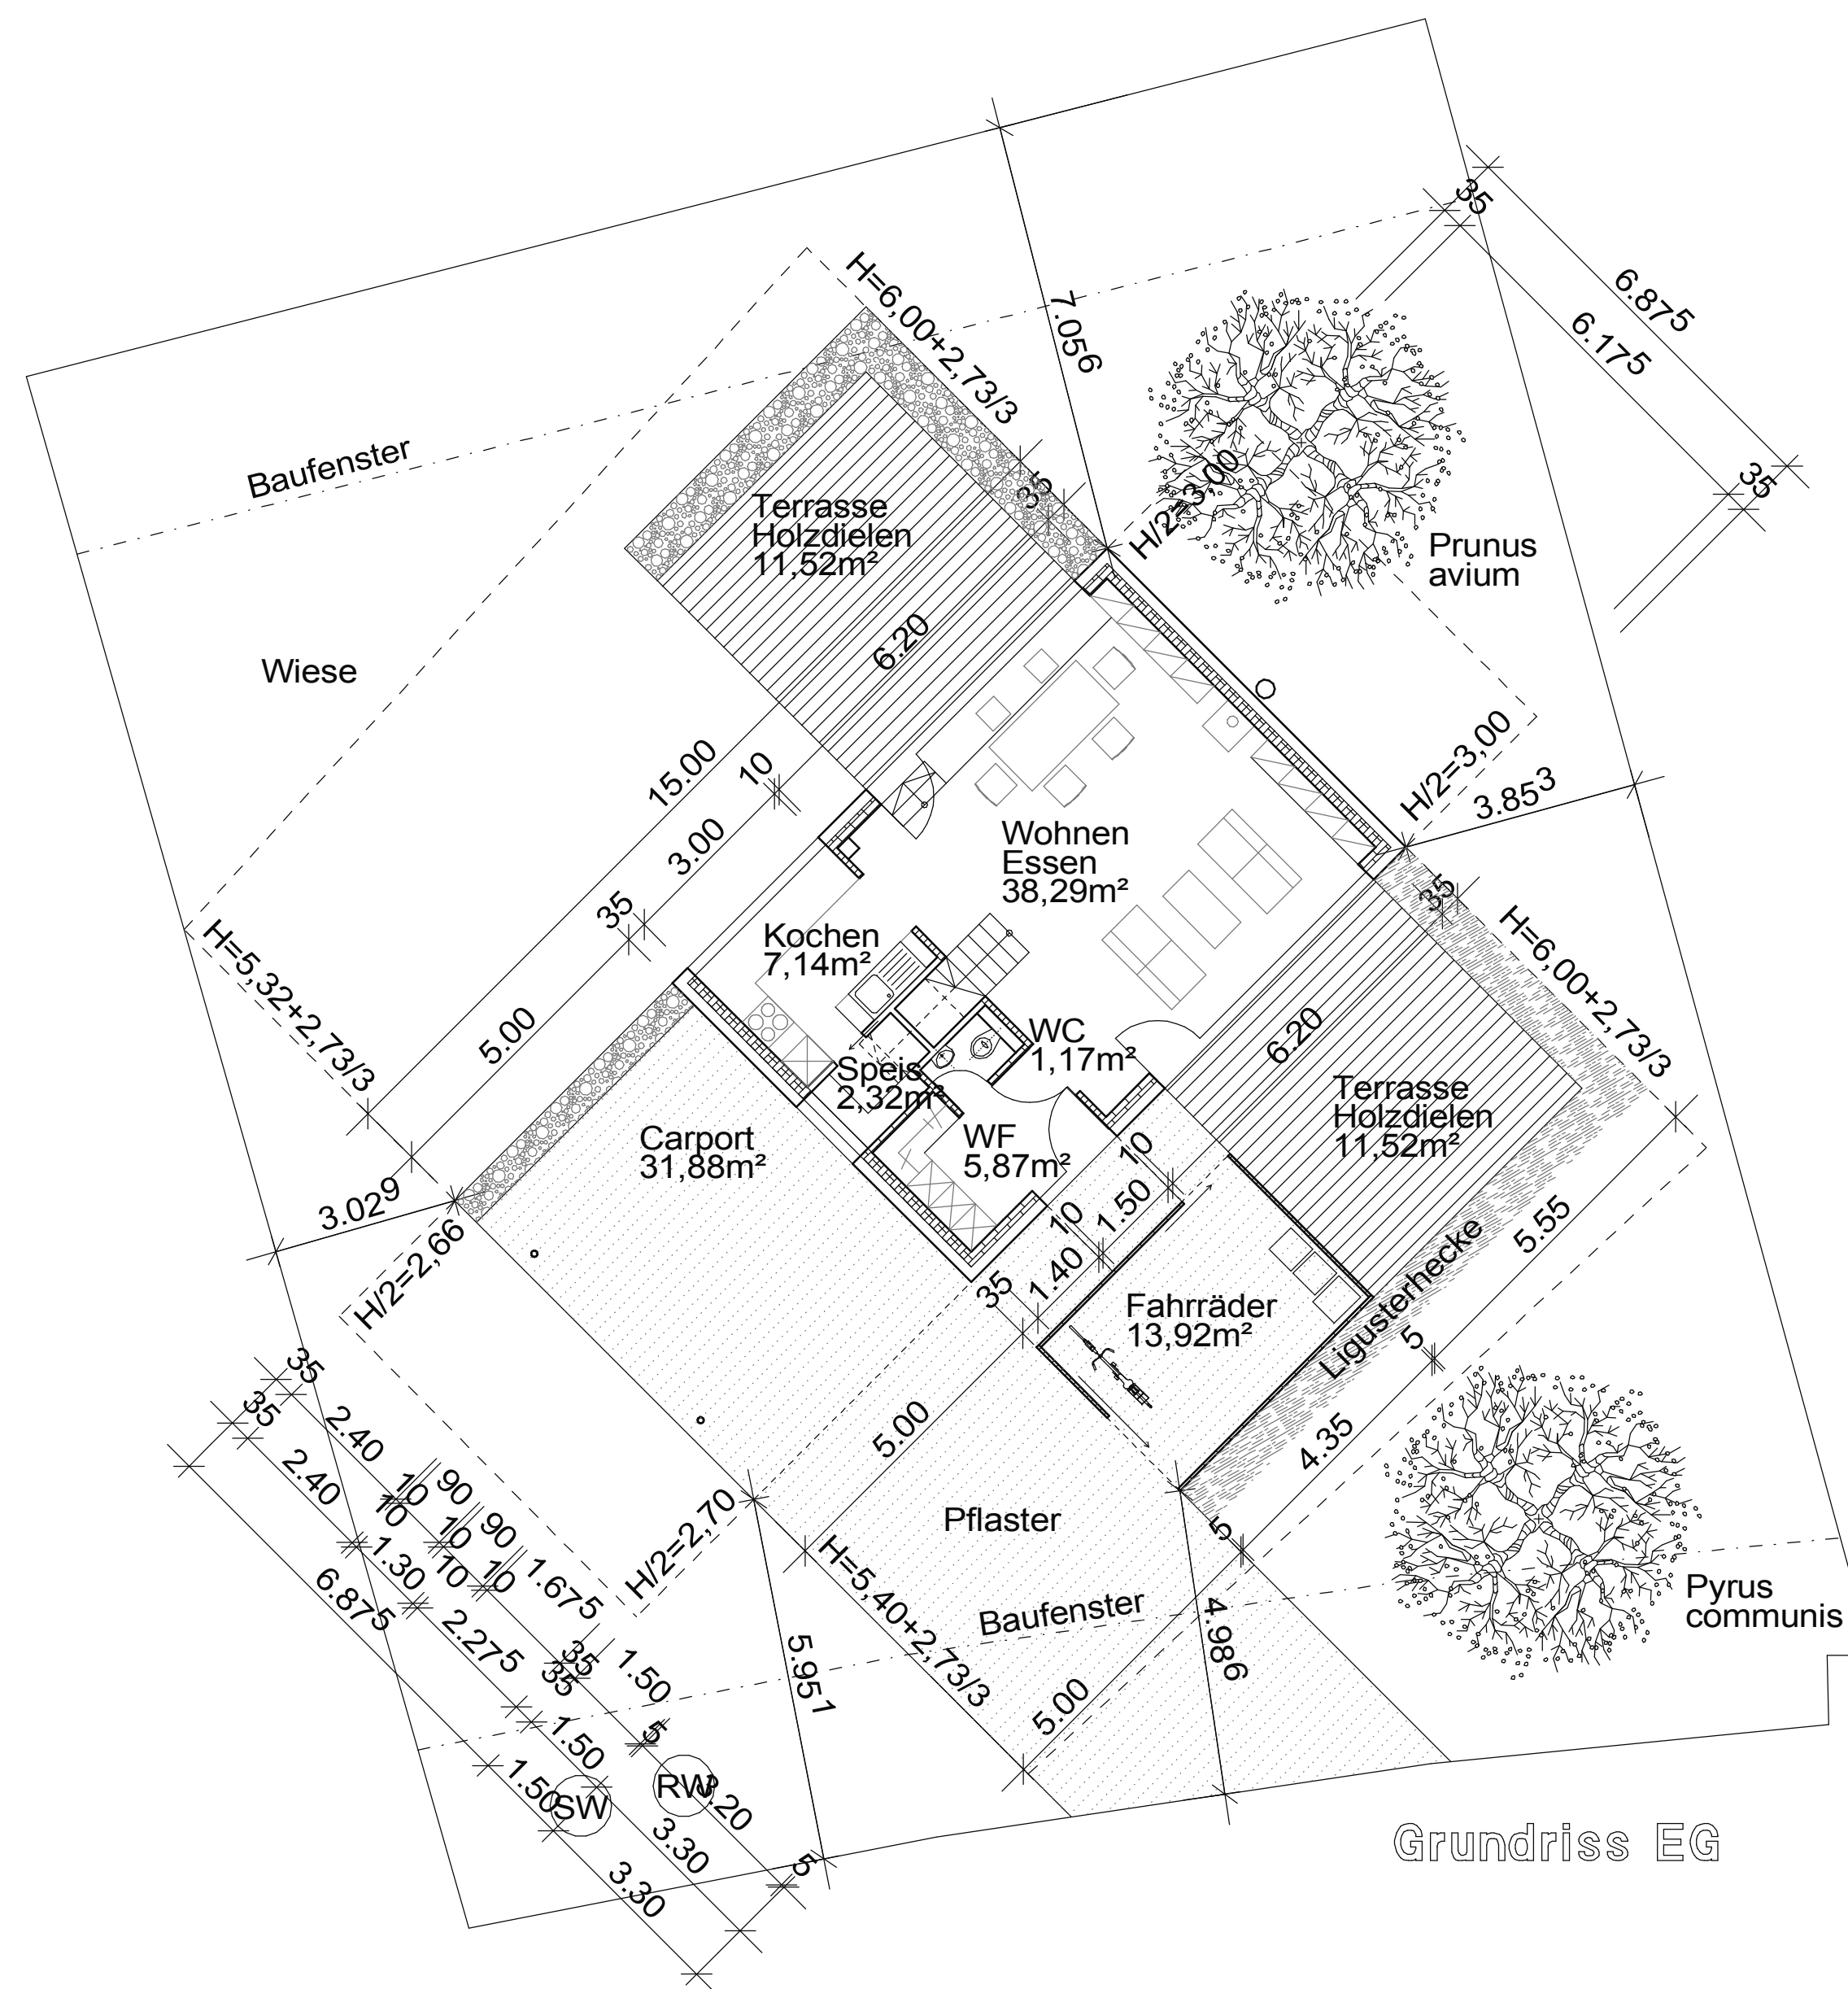

Grundriss EG

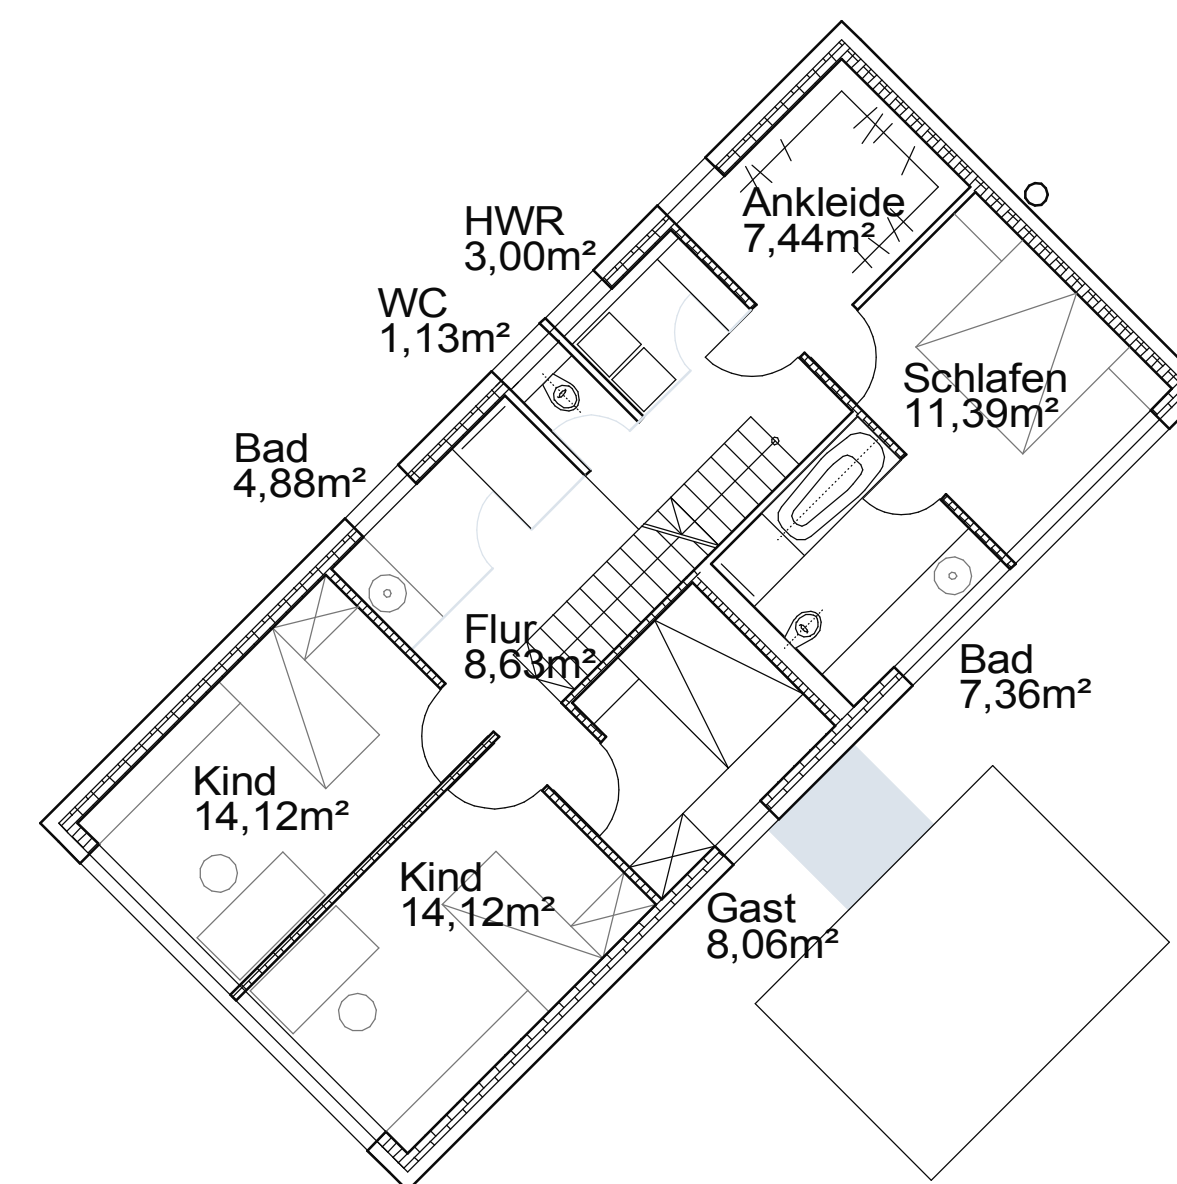

Grundriss OG

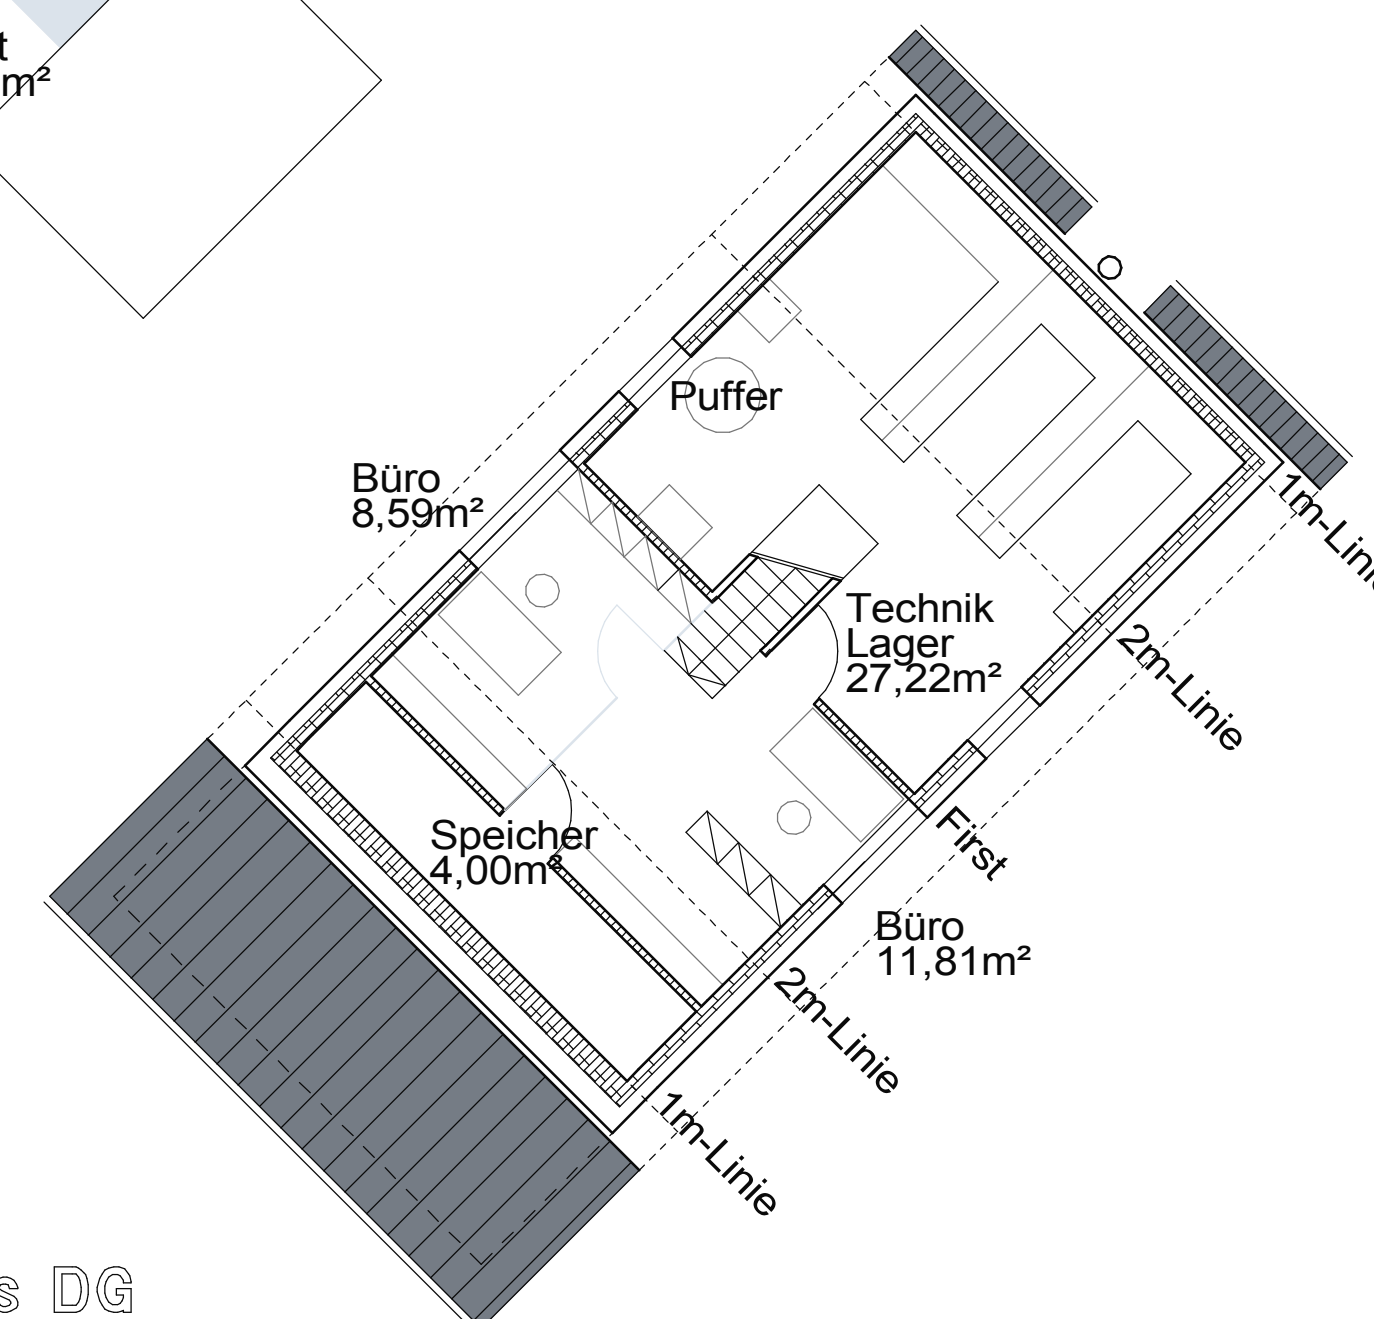

Grundriss DG