

# BVH Breitbucher

Gestalterische Renovierung eines Bungalows

Ährenstrasse 43  
47263 Duisburg

Gemarkung: Rahm  
Flur:  
Flurstück:

Bauherr:

Herr  
Bernd Breitbucher  
Forsthaus 31  
D- 40883 Ratingen

Bernd Schüller  
Dipl.- Ing. (FH)  
Innenarchitekt AKNW

Gladbacher Strasse 58  
D- 40219 Düsseldorf

Tel.: 0211 5694481  
mobil: 0175 1221895  
FAX: 0211 23920722  
mail@schueller-architektur.de  
www.schueller-architektur.de

## Bauantrag


Plan-Nummer: A- 1.003  
Plan: Schnitt A-A, Schnitt B-B

Maßstab 1:100

Erstellt am: 02.04.2013  
Zuletzt geändert am:


Datum Unterschrift  
Bauherr

Datum Unterschrift  
Architekt

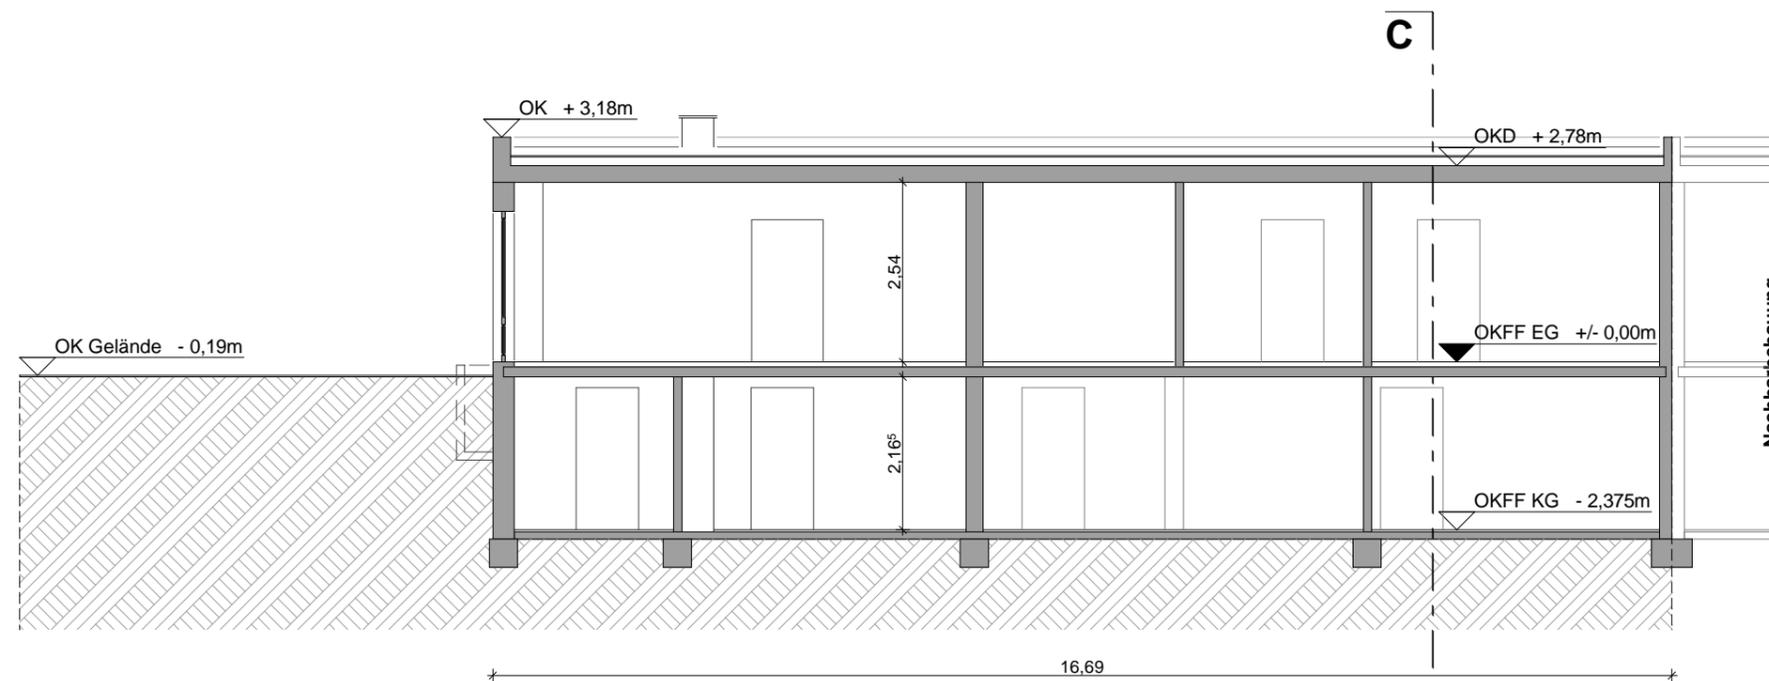

Schnitt A - A

Maßstab 1:100

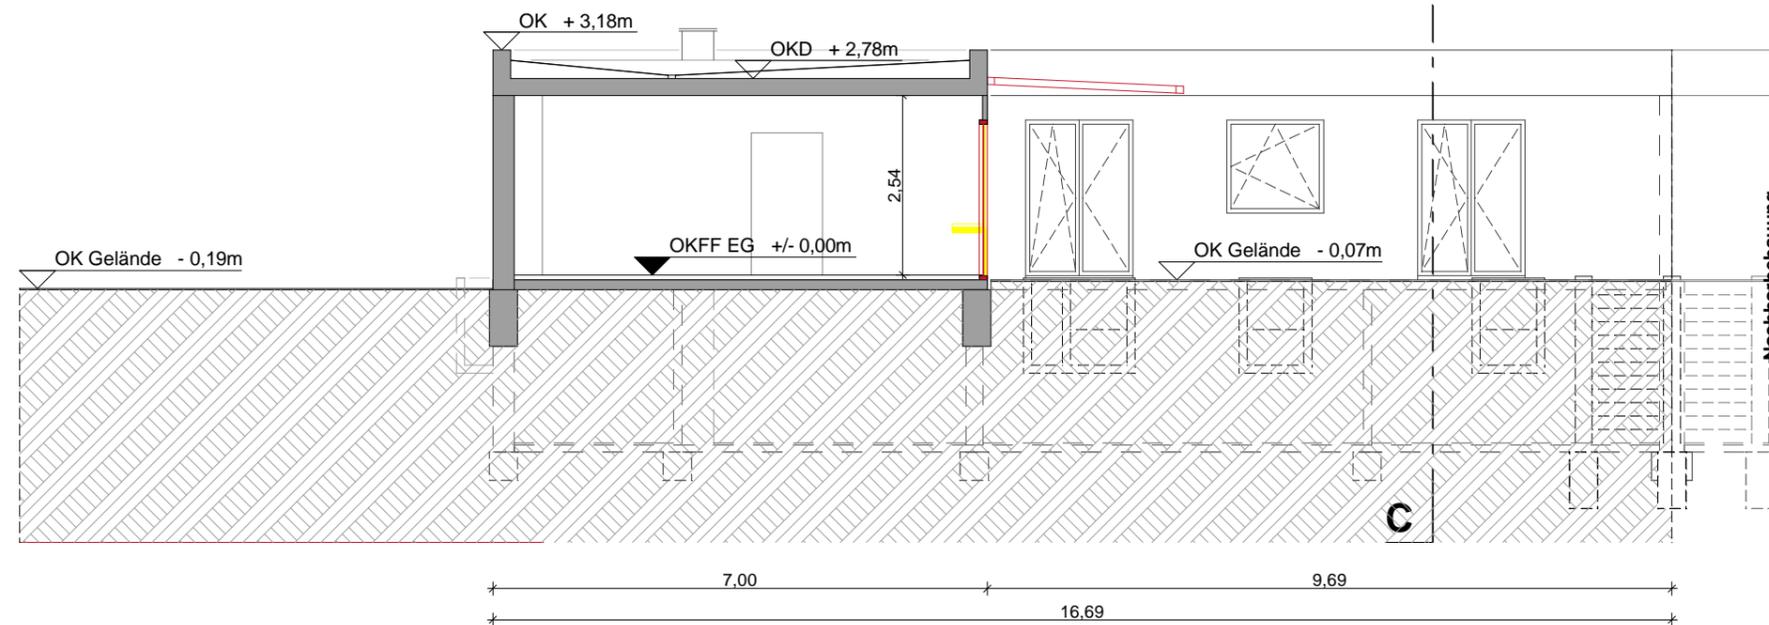

Schnitt B - B

Maßstab 1:100