

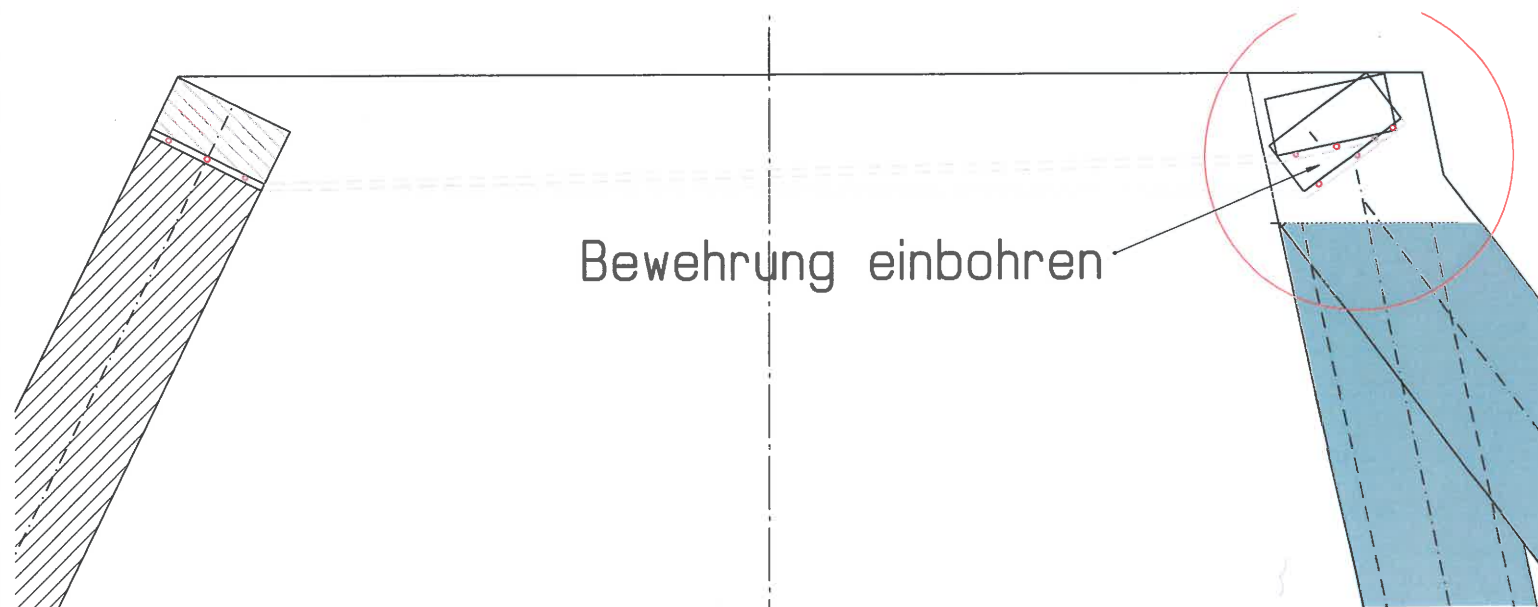
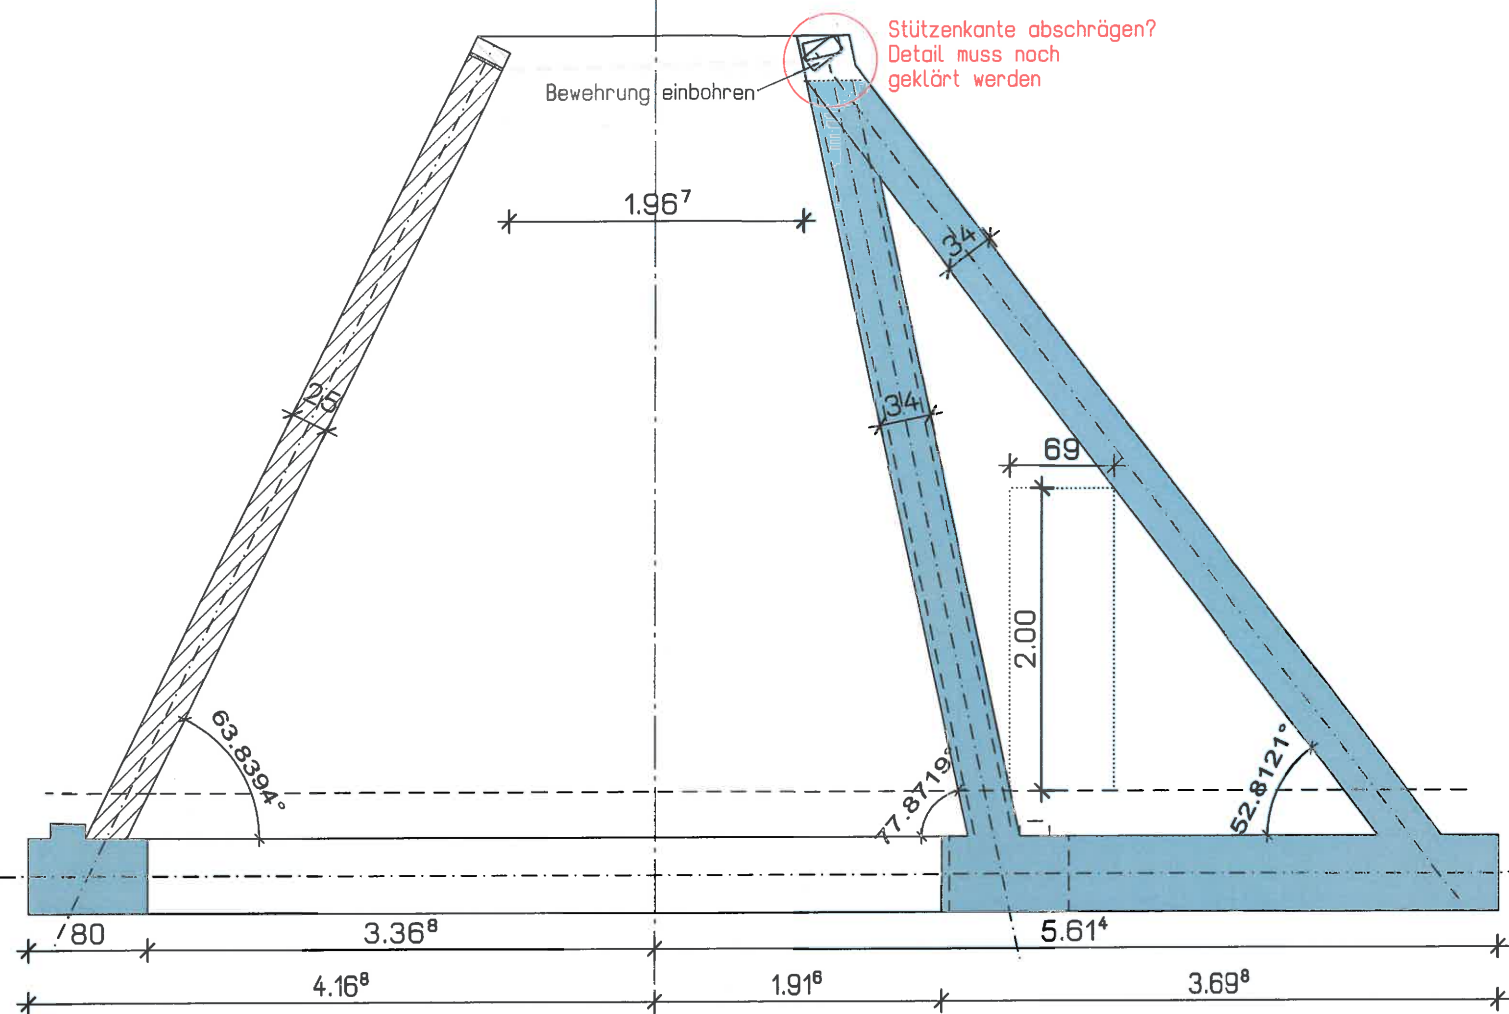


Schnitt A-A

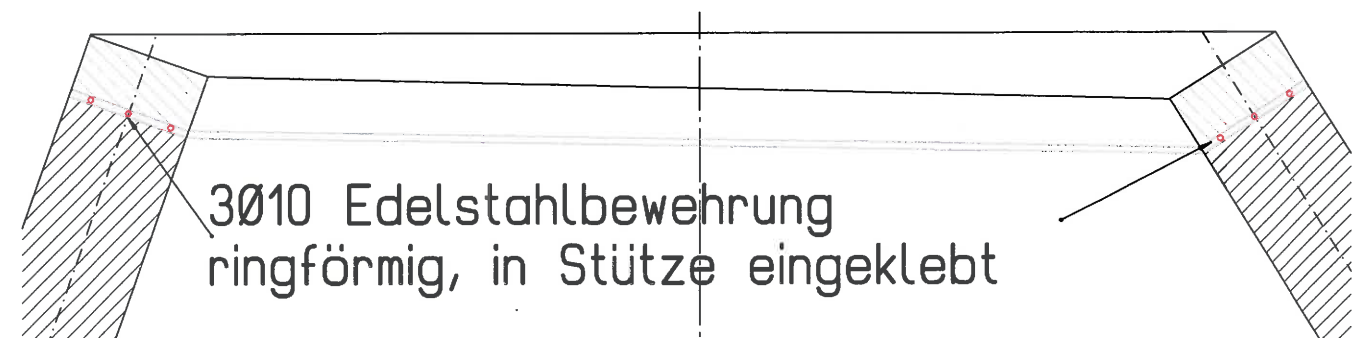

Schnitt B-B

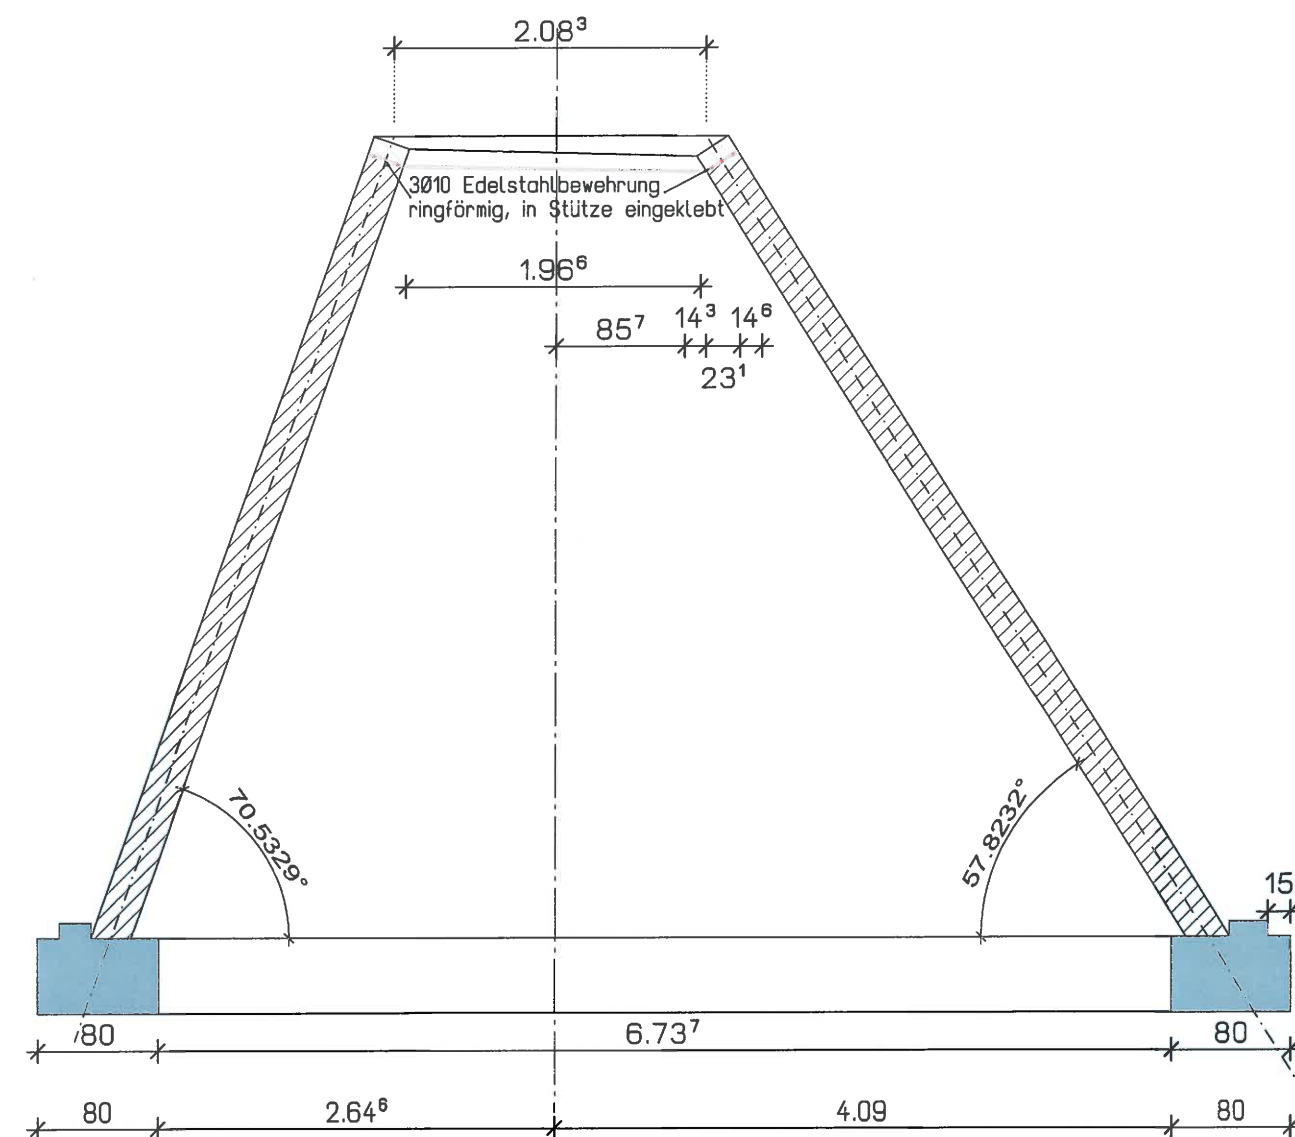

Bauherr:	Alexianer Münster GmbH Alexianerweg 9 48163 Münster	Projekt-Nr.: 15111
Projekt:	Garten der Stille - Schneckenkegel Alexianerweg 9 48163 Münster	Maßstab: 1 : 50 1 : 15
Inhalt:	Ausführung Rollschicht	Datum: 25.04.2017
gantert wiemeler ingenieurplanung		Inhaber: Dipl.-Ing. Ulrich Wiemeler Krögerweg 17, 48155 Münster Tel./Fax.: 0251/62634-0 / -34 eMail: info@gwims.de http://www.gwims.de
		T-R1