


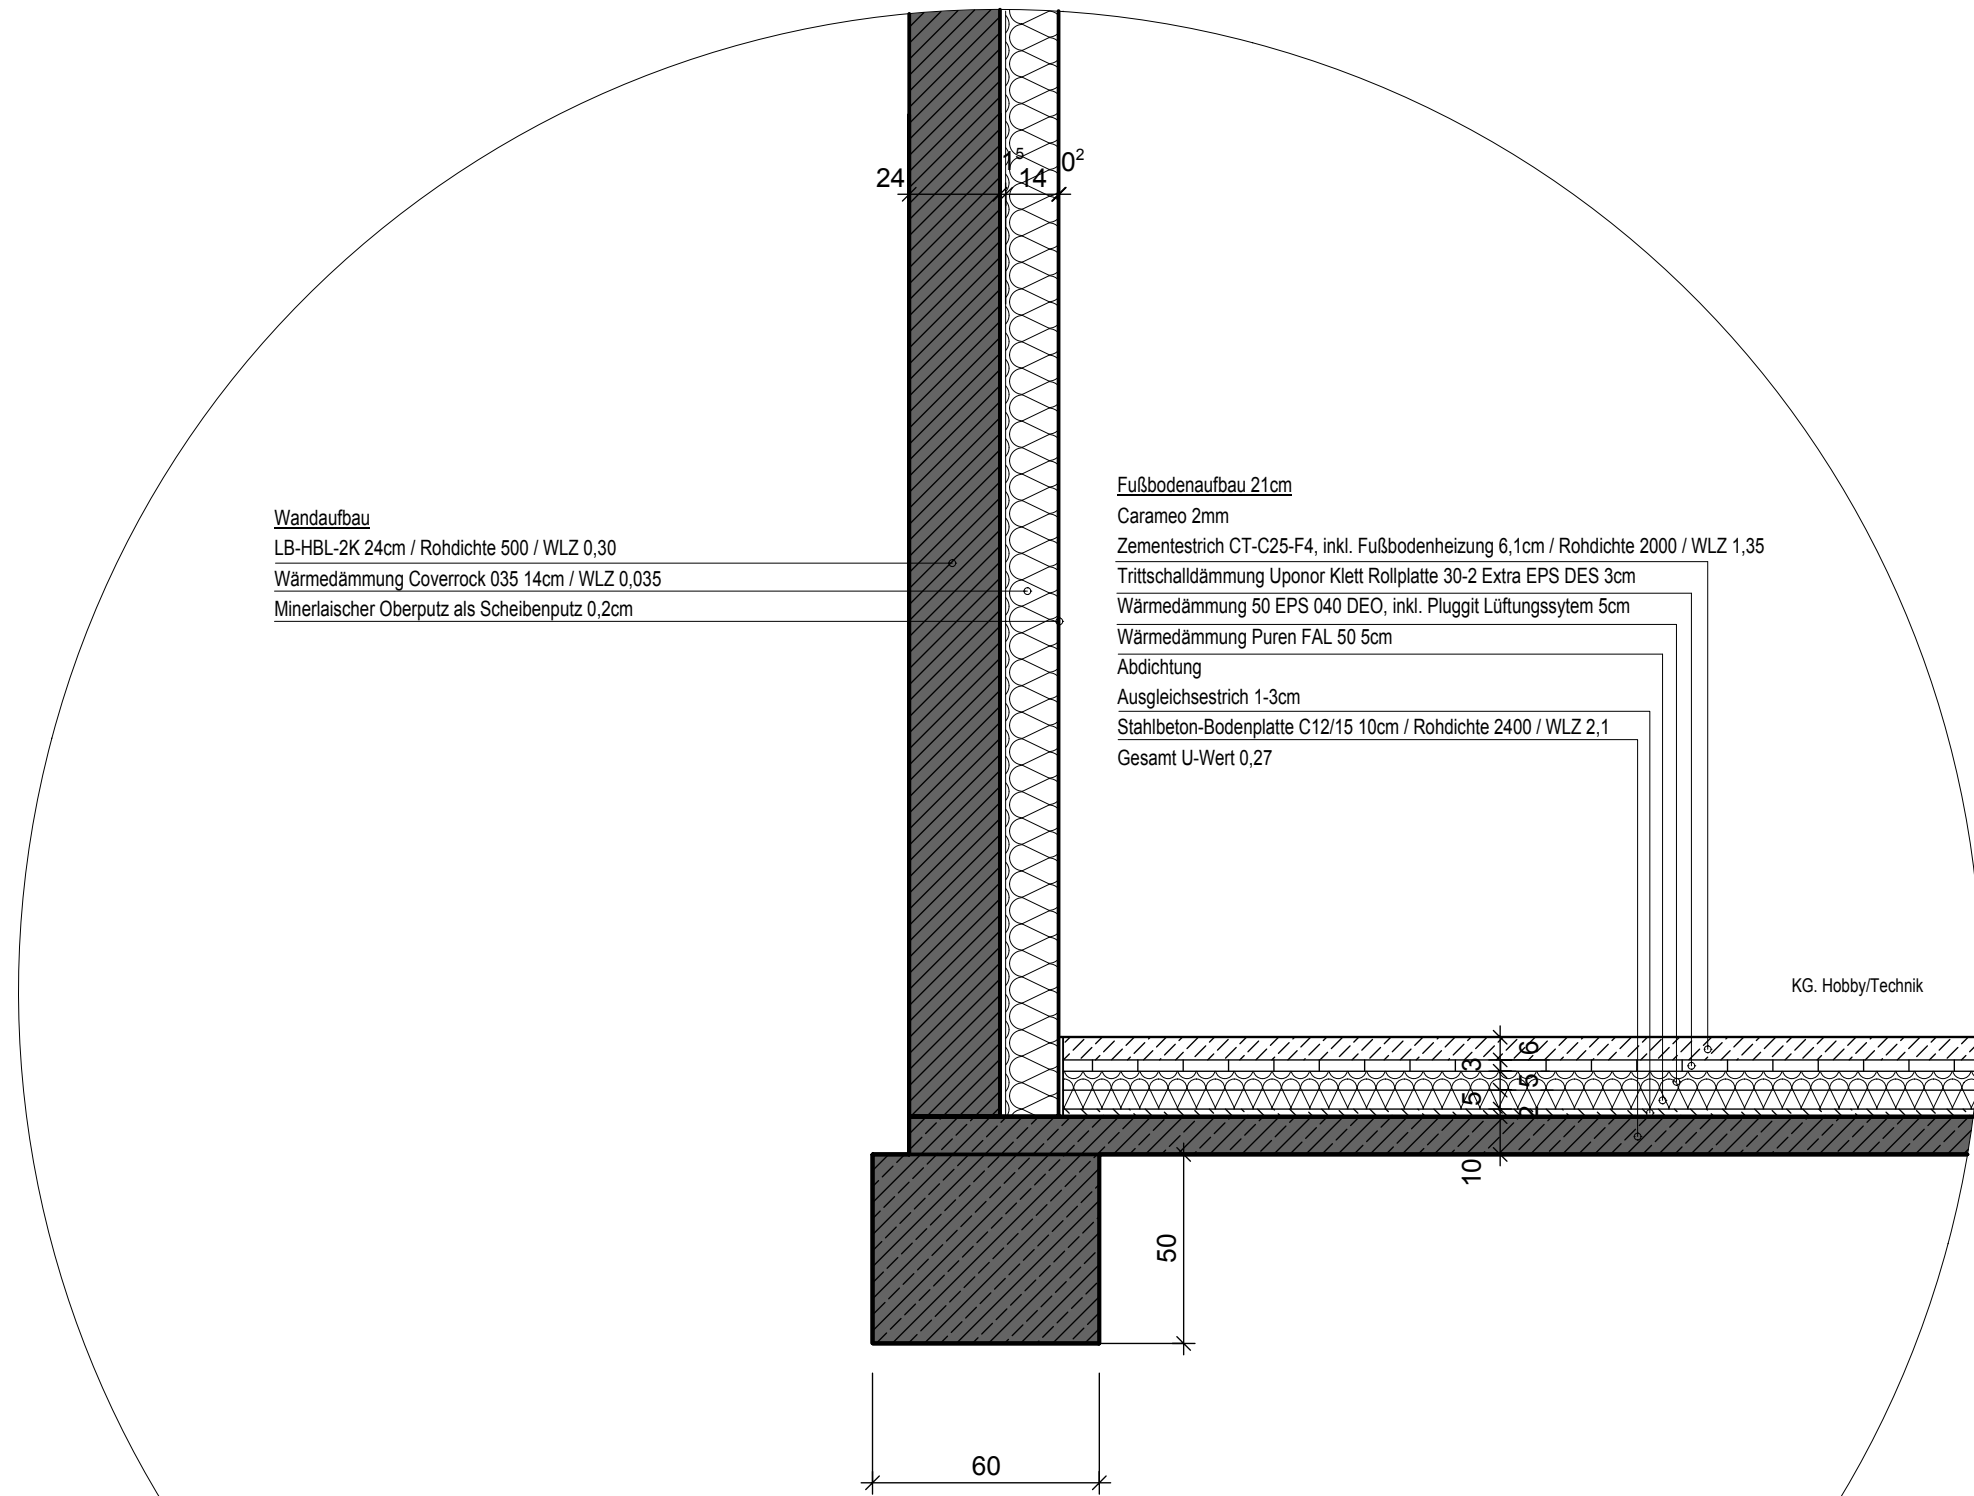


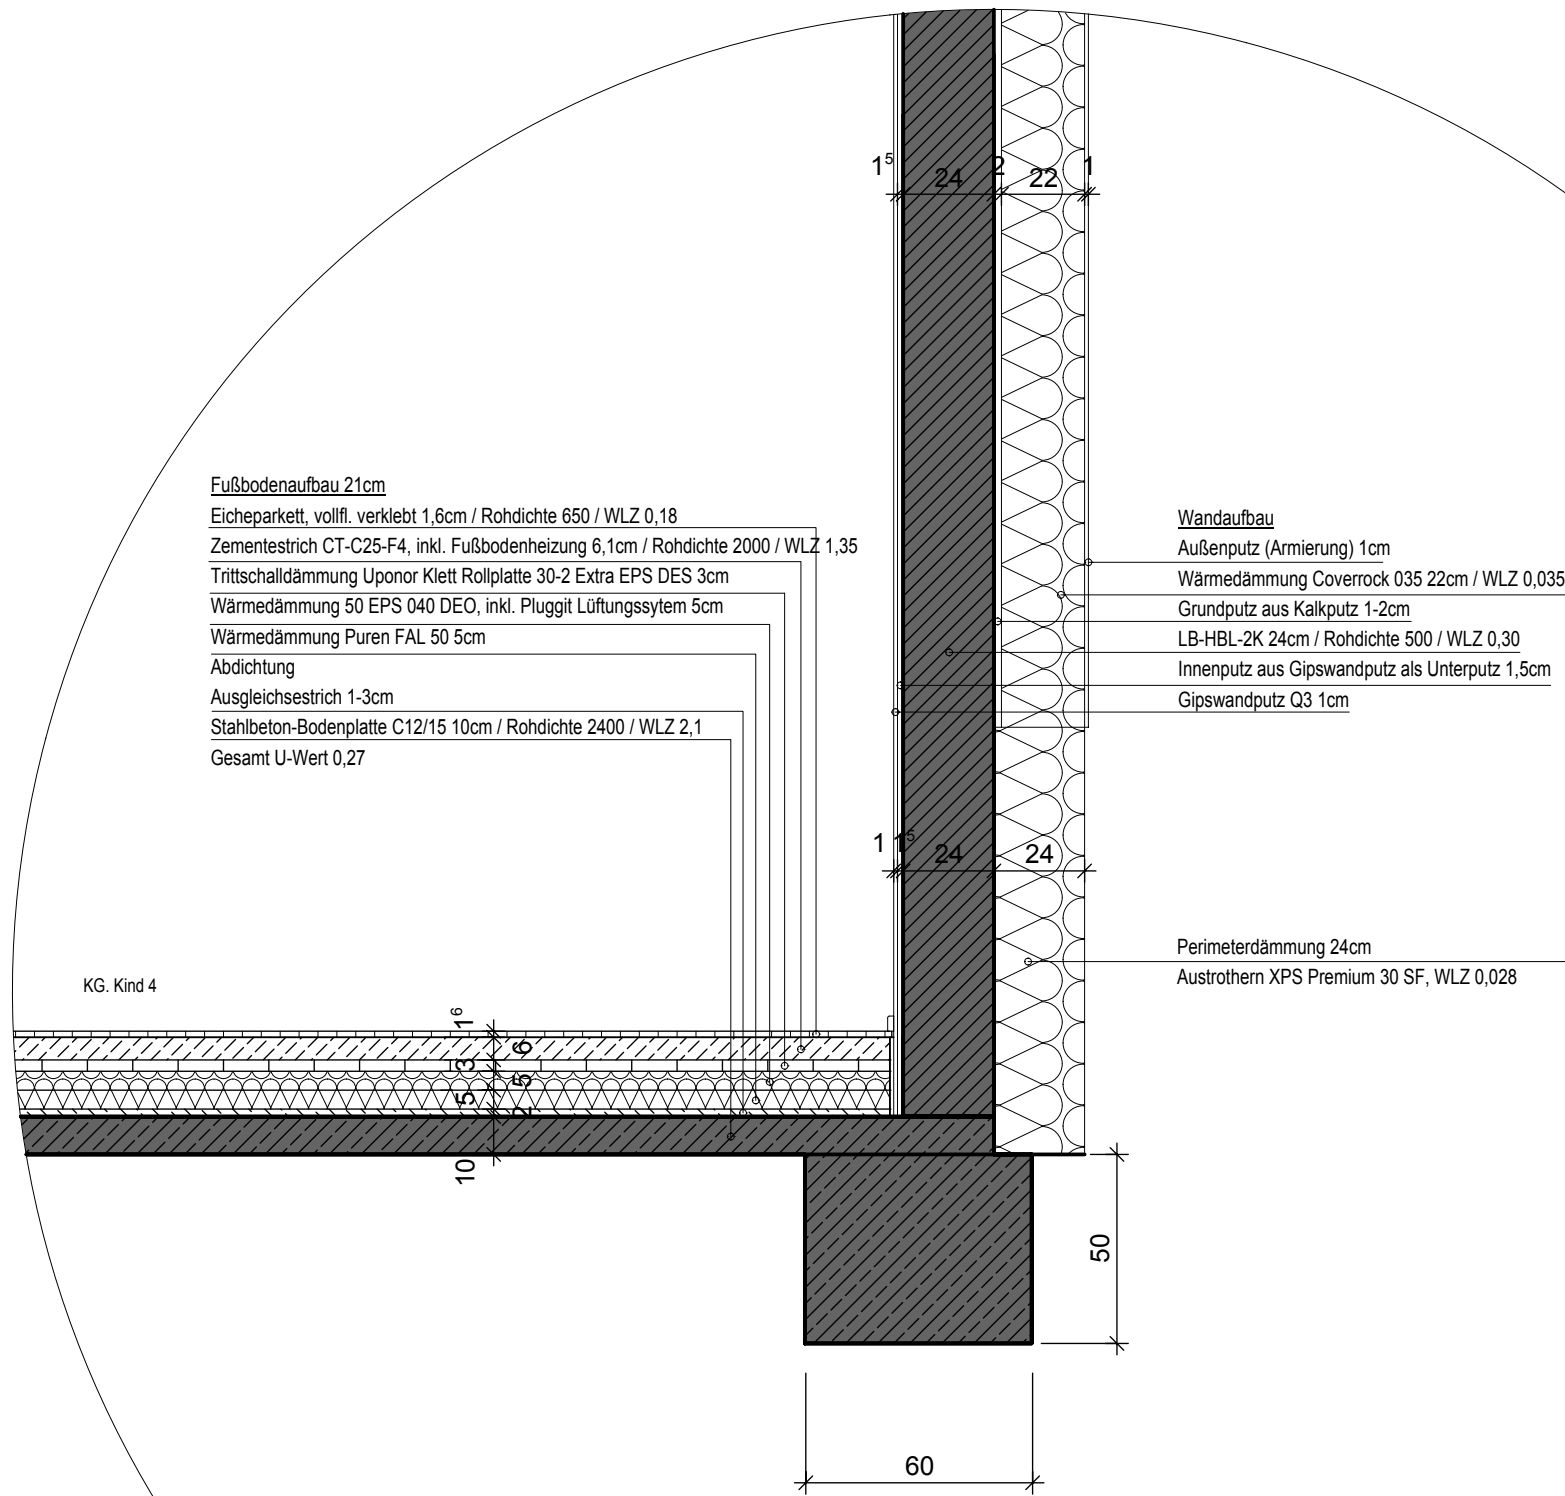


Detail 1.01

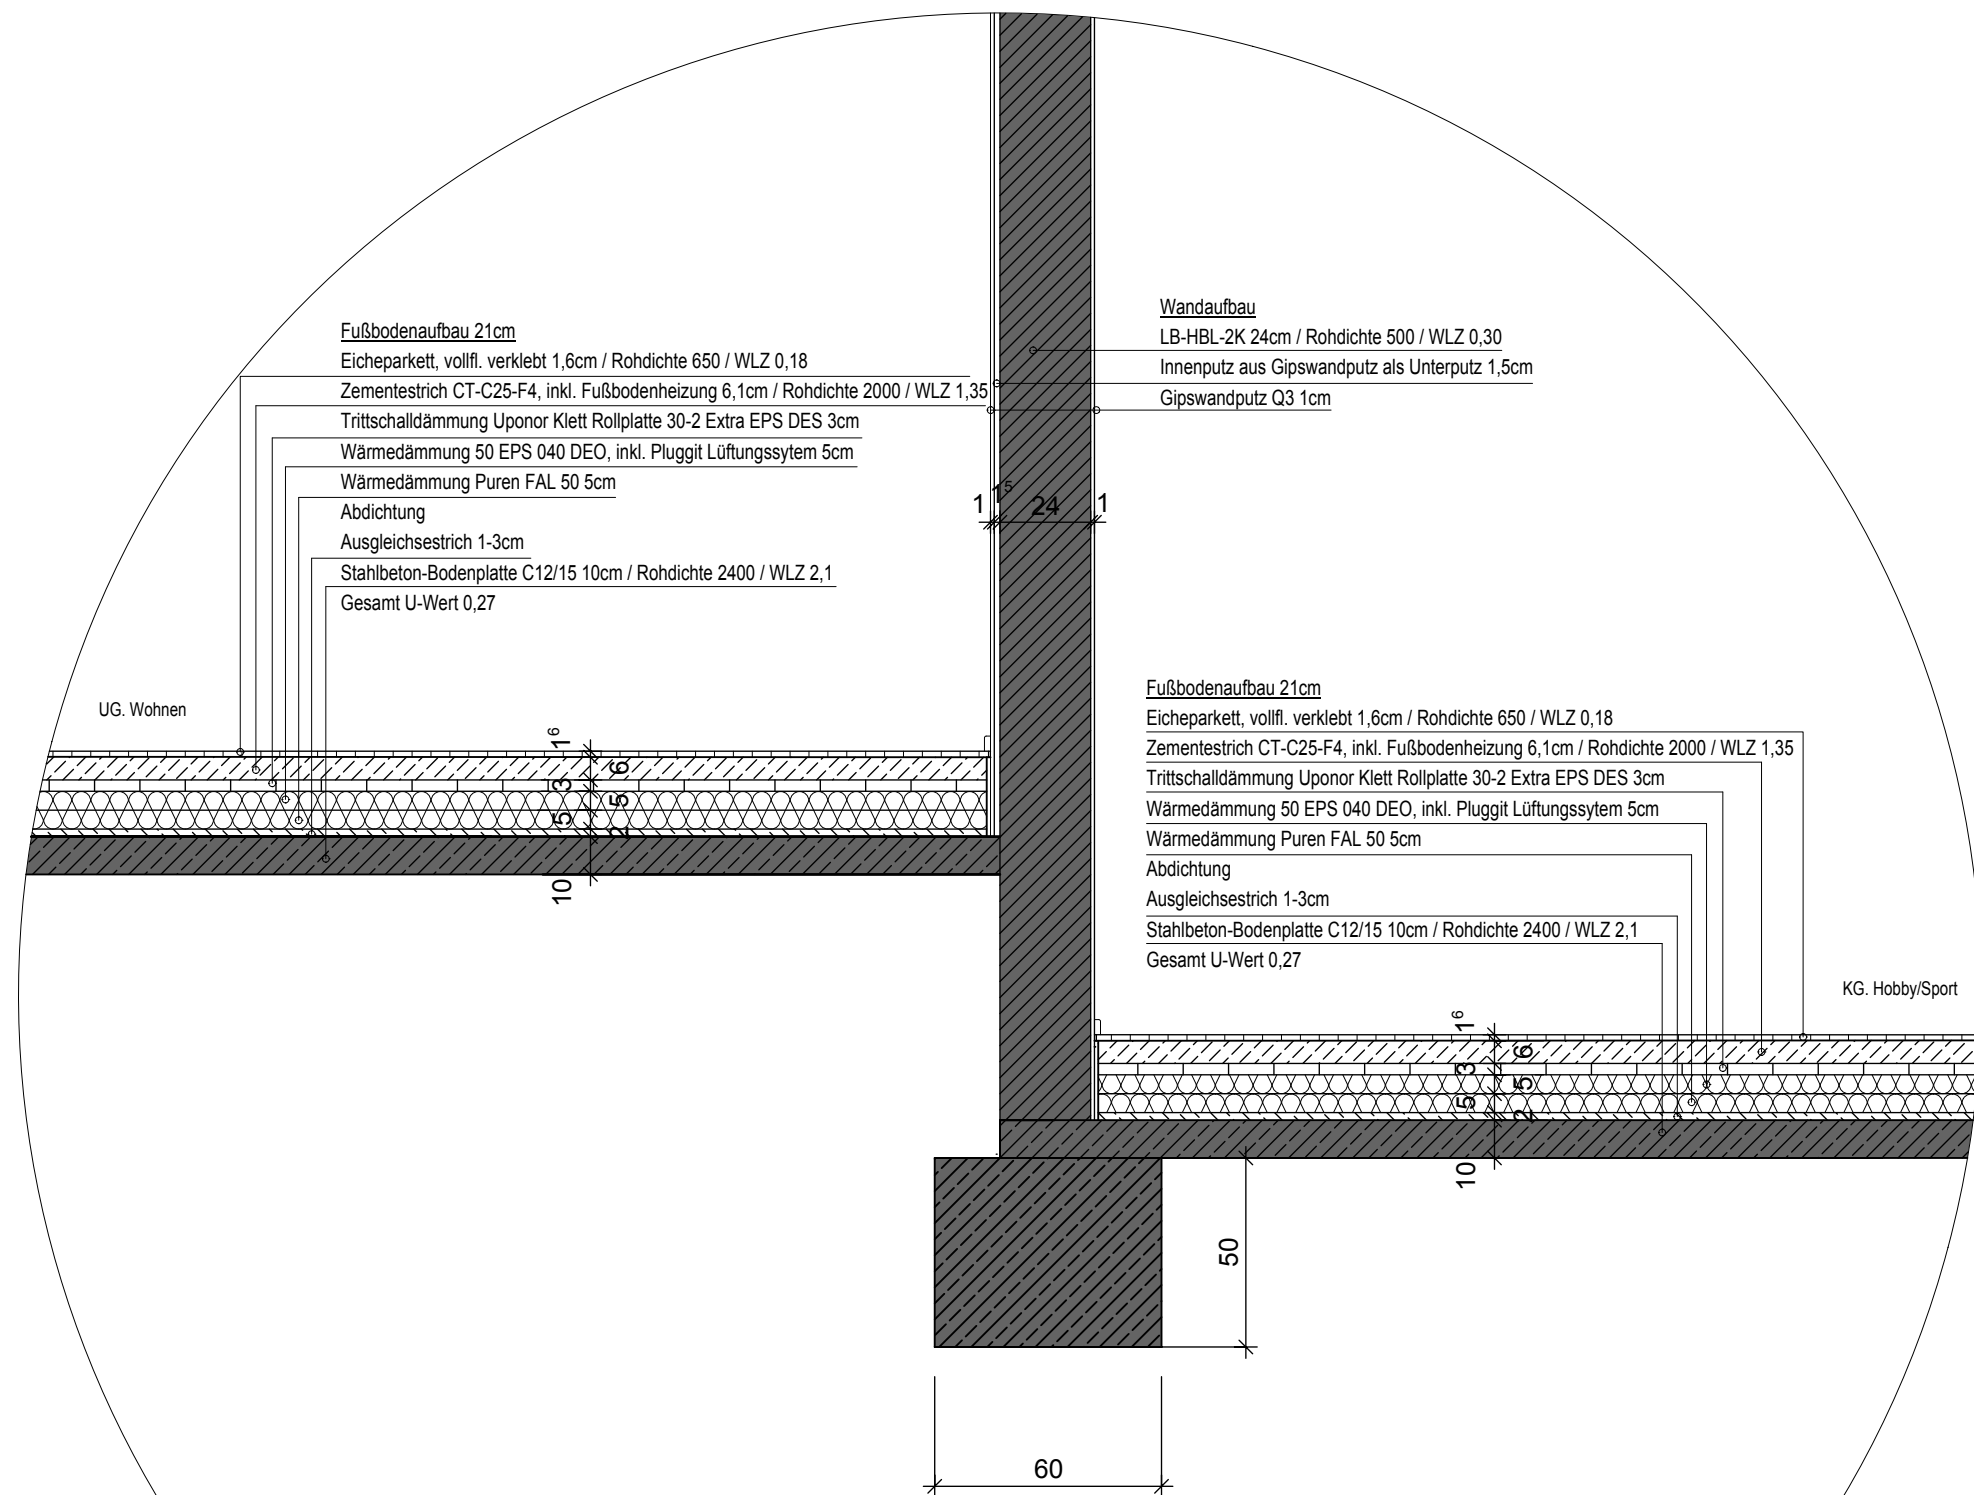

Detail 1.01a

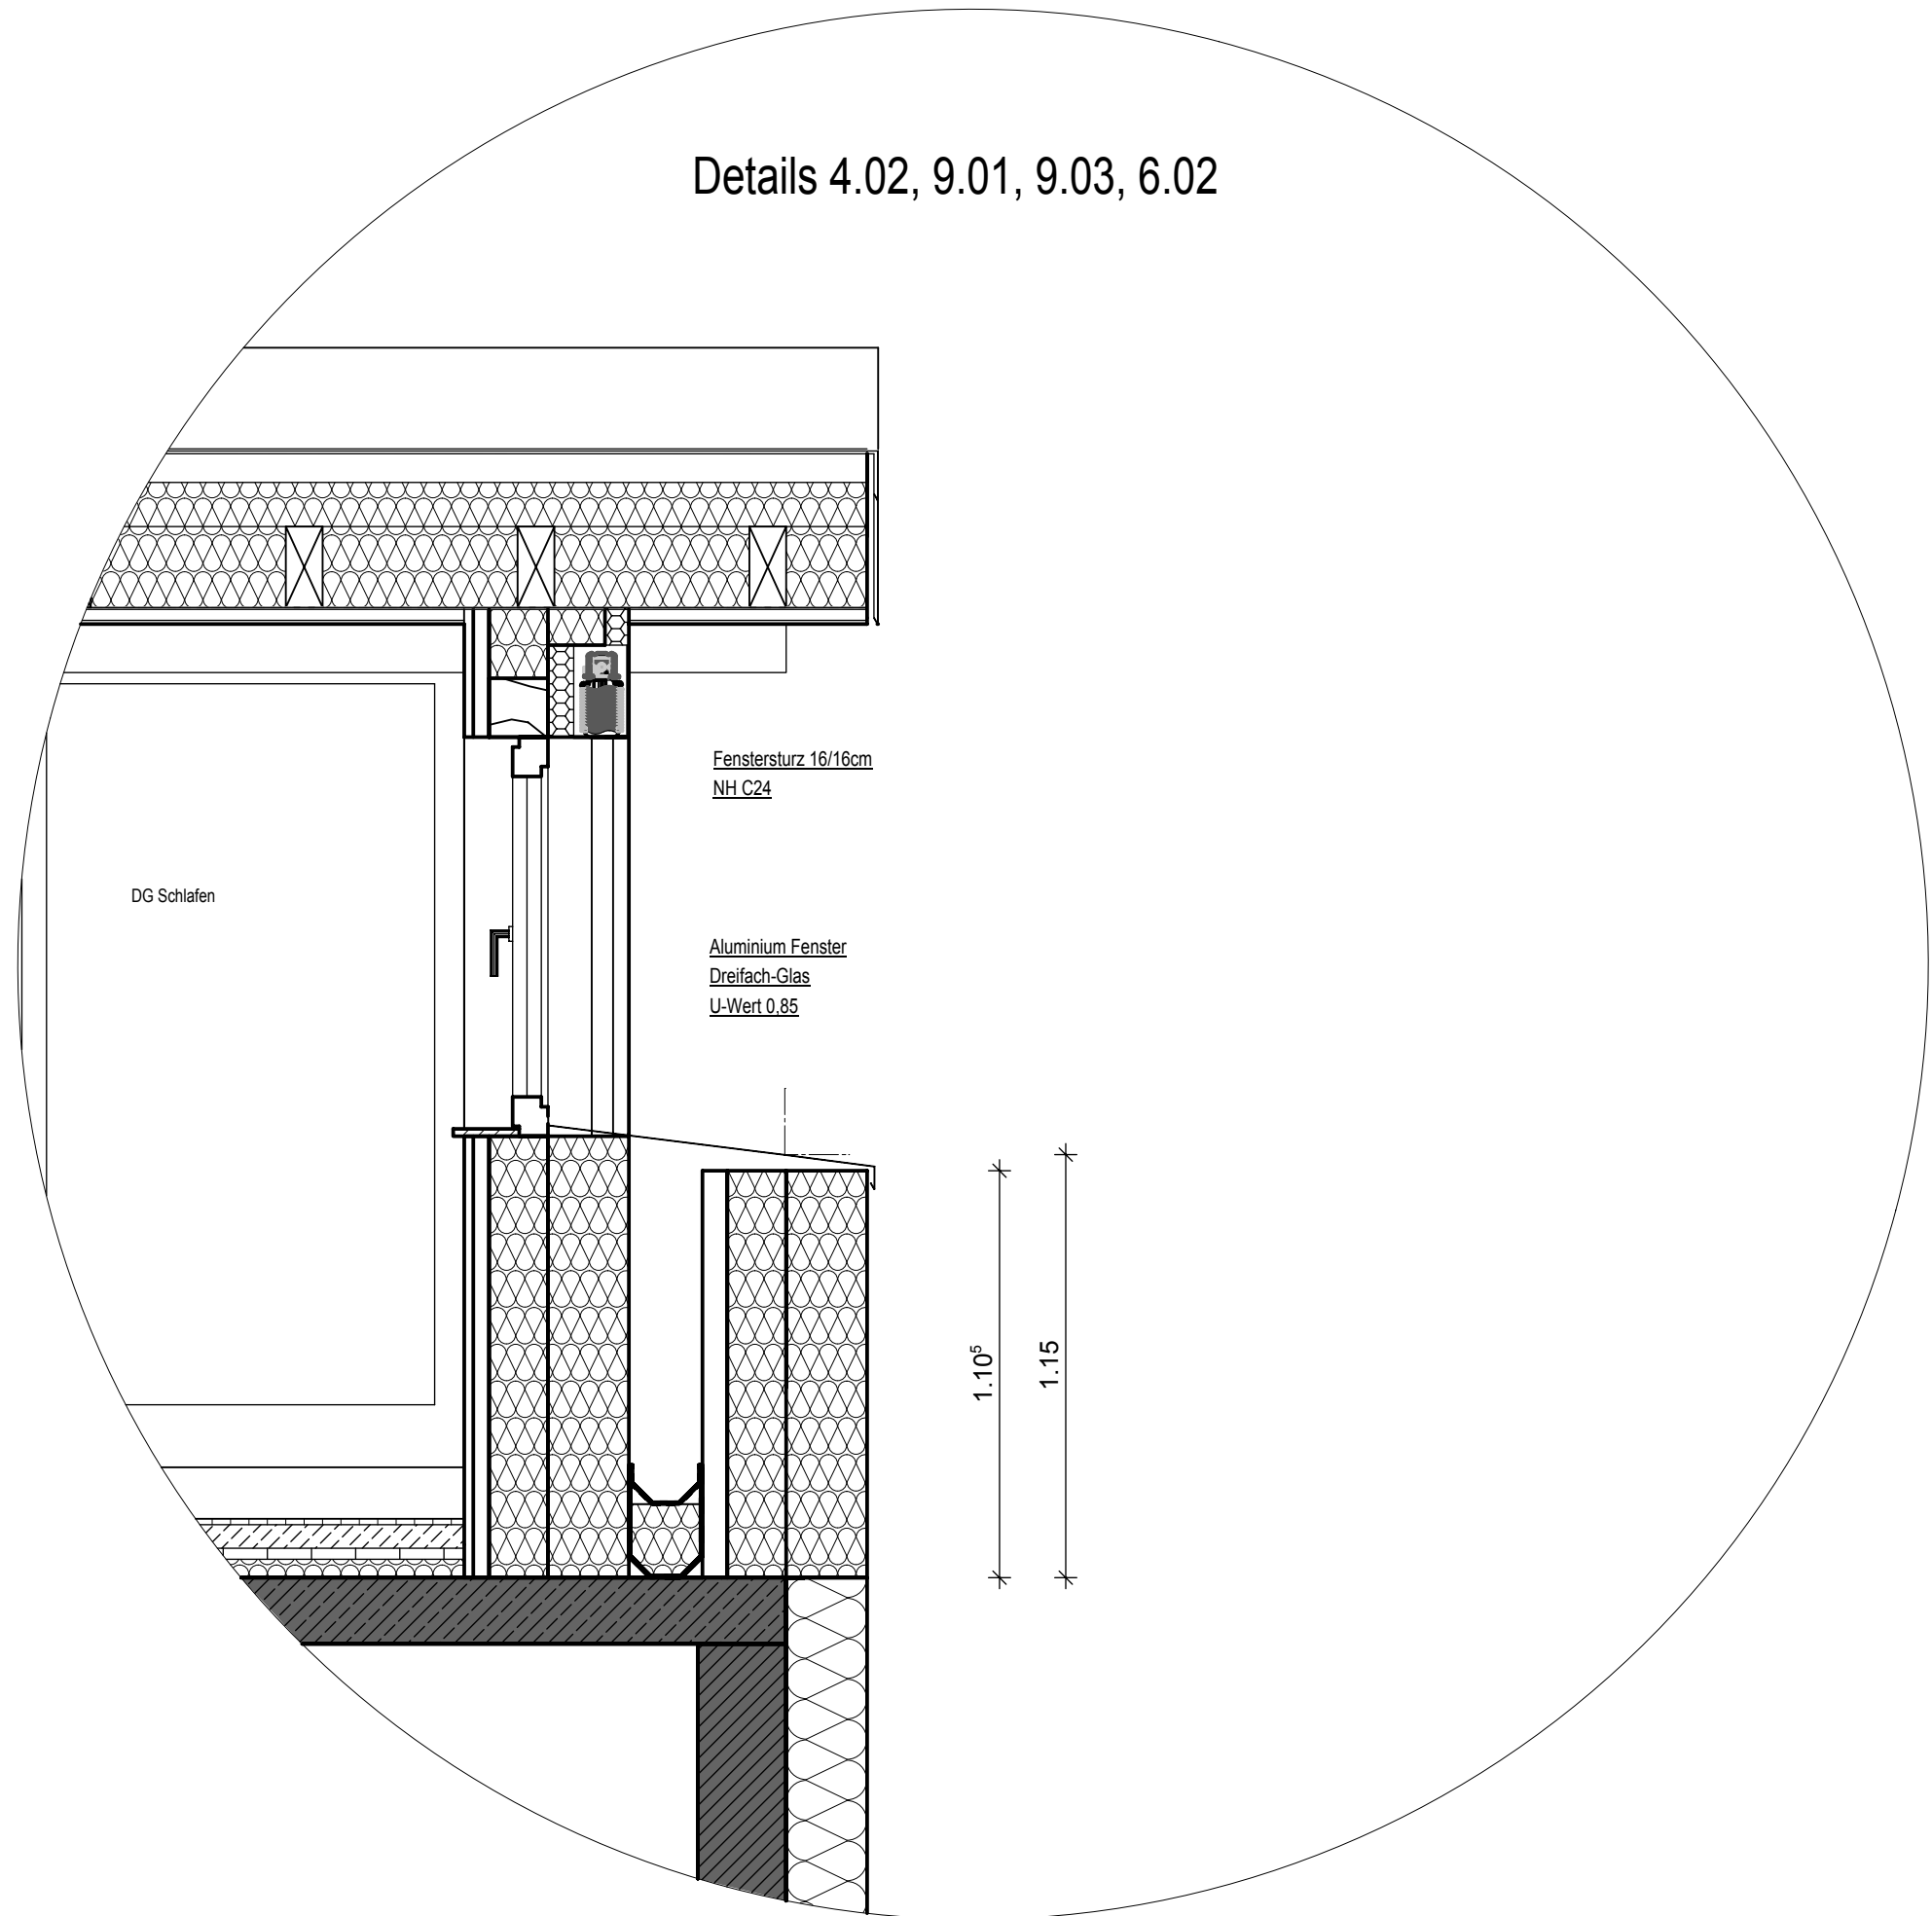

Detail 1.01b

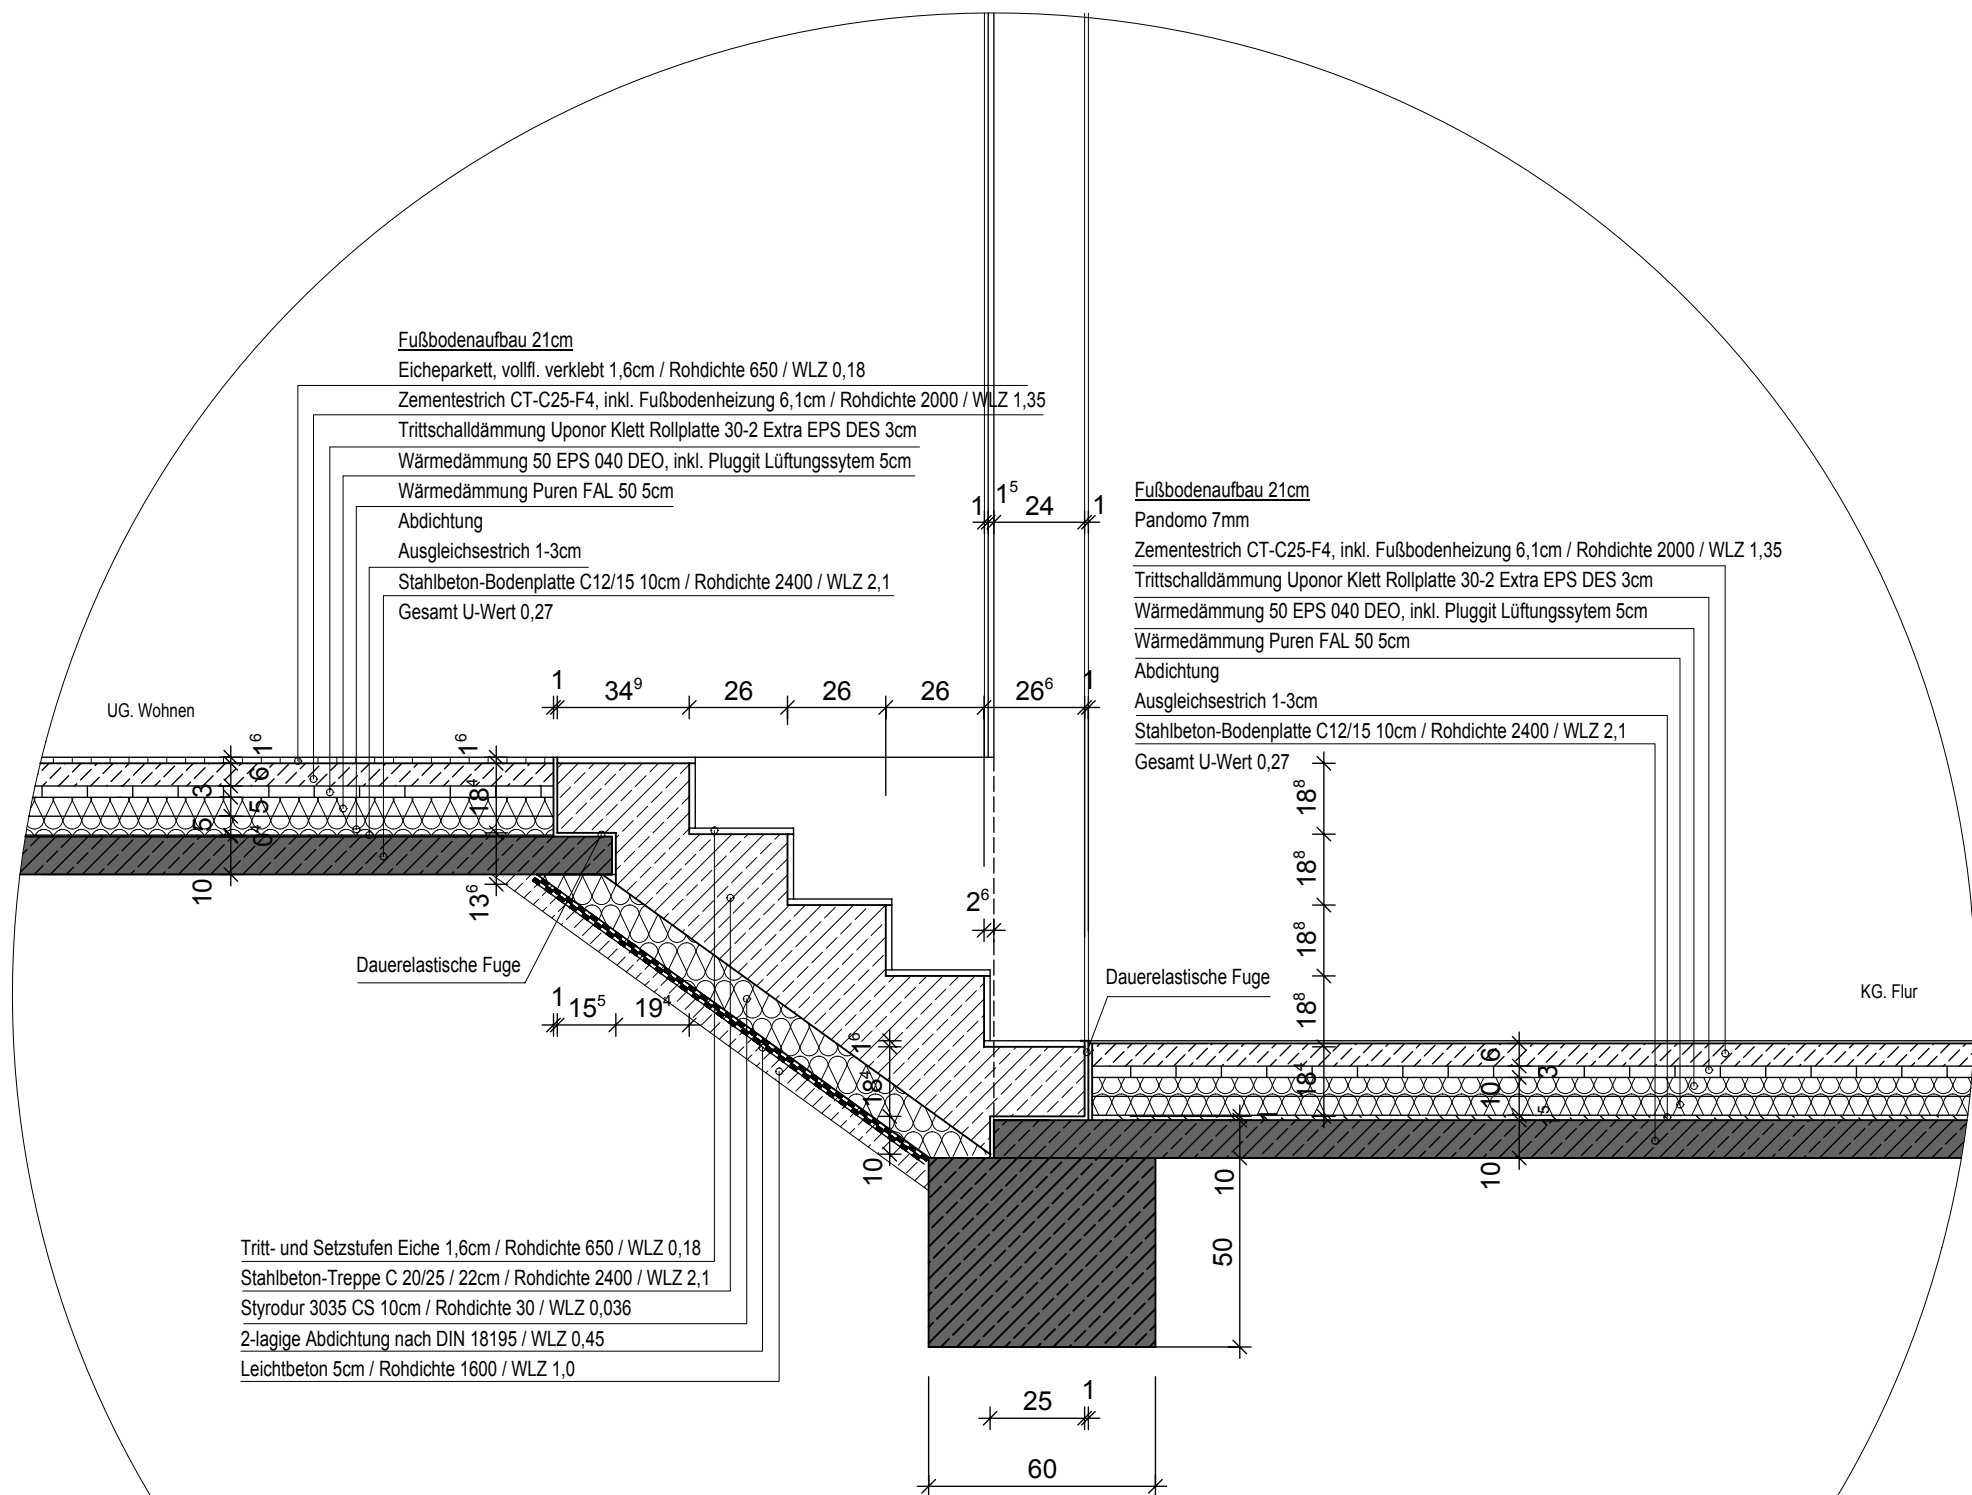

Detail 1.01c

Details 4.02, 9.01, 9.03, 6.02

01	29.05.2019			Änderung Fußbodenaufbauten
Index	Datum	Bearbeiter	Prüfer	Index-Notiz
Alle Maße sind vor Ort zu Prüfen!				
a+ design Dipl.-Ing. (FH) M. Stengl, baug. Architekt Bahnhofsallee 4 61231 Bad Nauheim Telefon E-Mail marco.stengl@me.com www.a-plus-web.de Telefax				
Bauherr: Takac, Ina und Carsten				
Limesstraße 3 61191 Ober-Rosbach				
Bauvorhaben: Umbau + Erweiterung Einfamilienhaus mit Einliegerwohnung				
Liegenschaftsnummer				
Planinhalt: Details 01			Maßstab: 1:20	gezeichnet Datum 29.05.2019
Planungsstand:		Index: 01	Projektnummer: 2018-01	geprüft Datum
Darstellungsart: Detail			Plannummer: 521	Plandatum: 22.03.2019
Bauherr Verfasser				
H/B = 594 / 841 (0.50m²)				
Allplan 2015				