
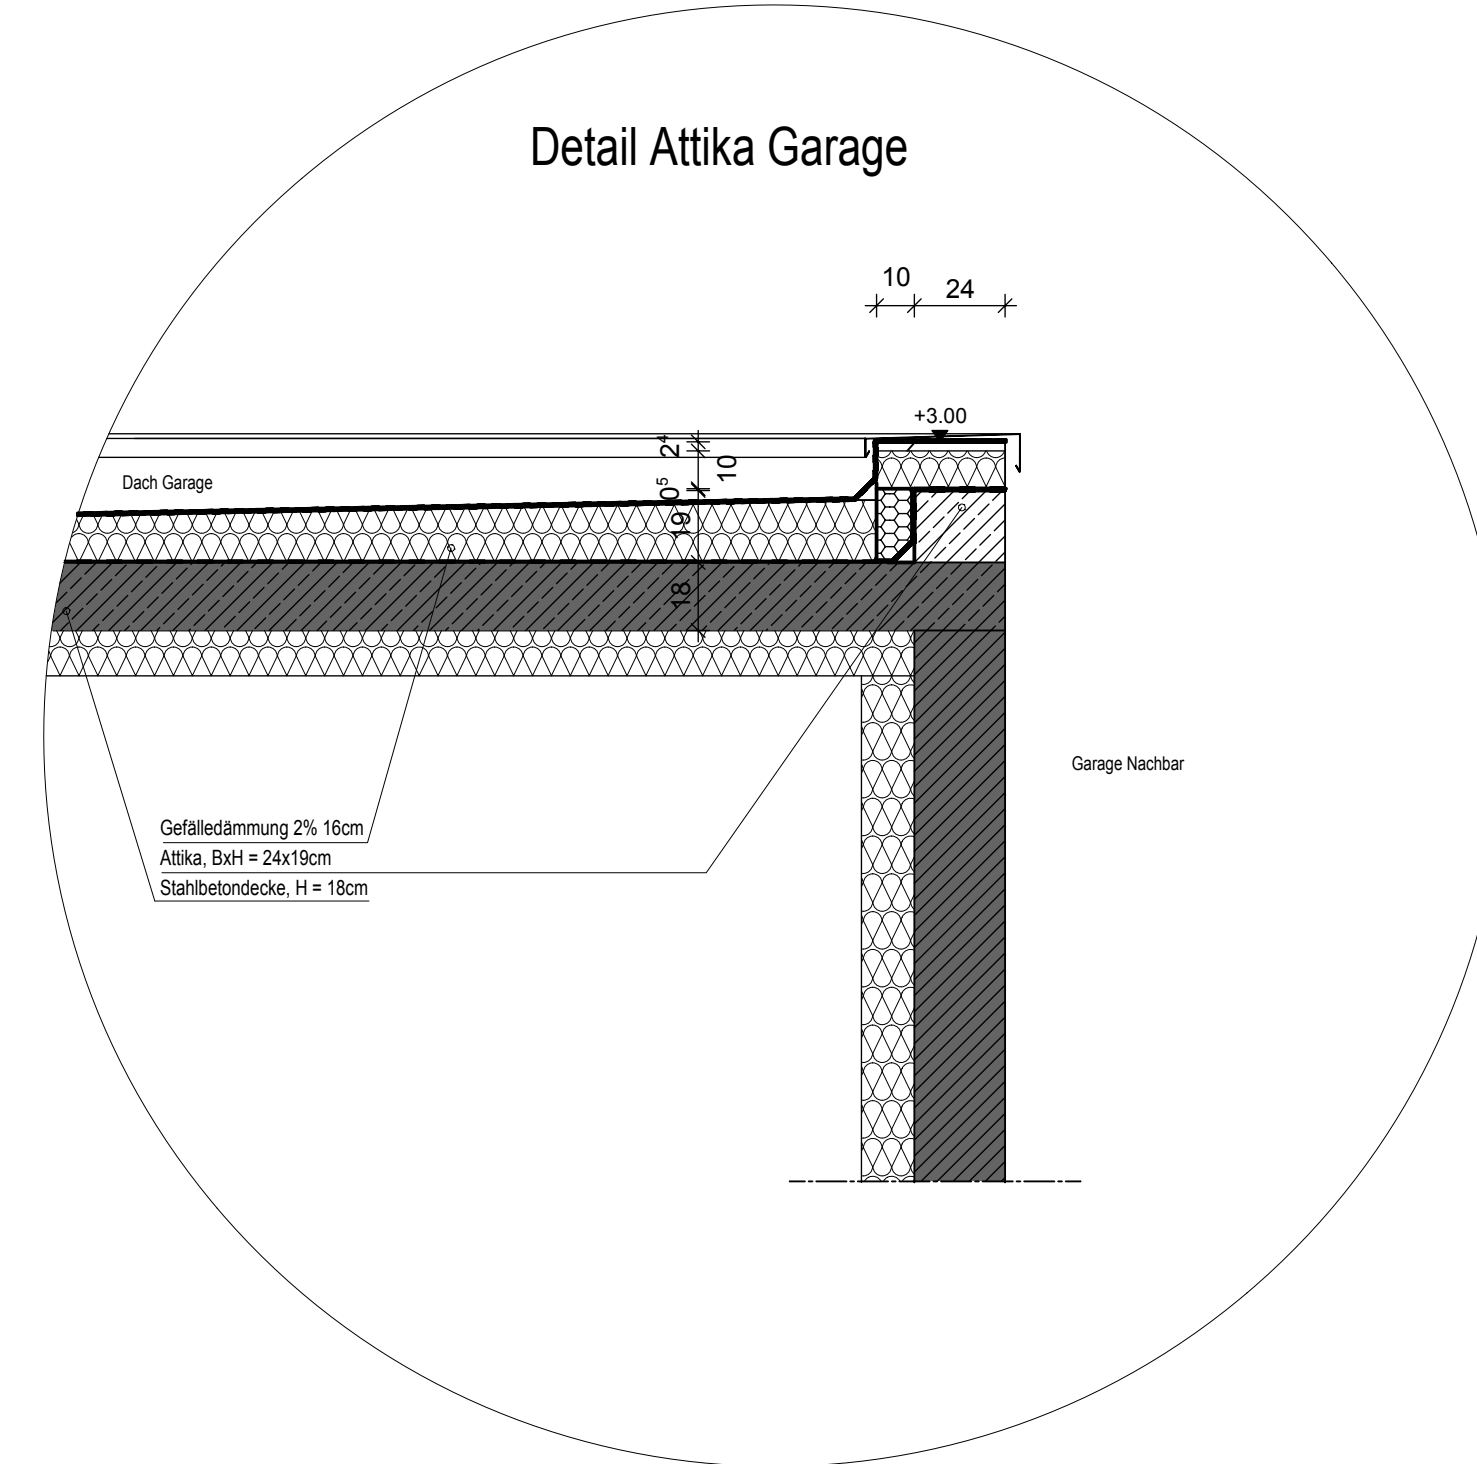
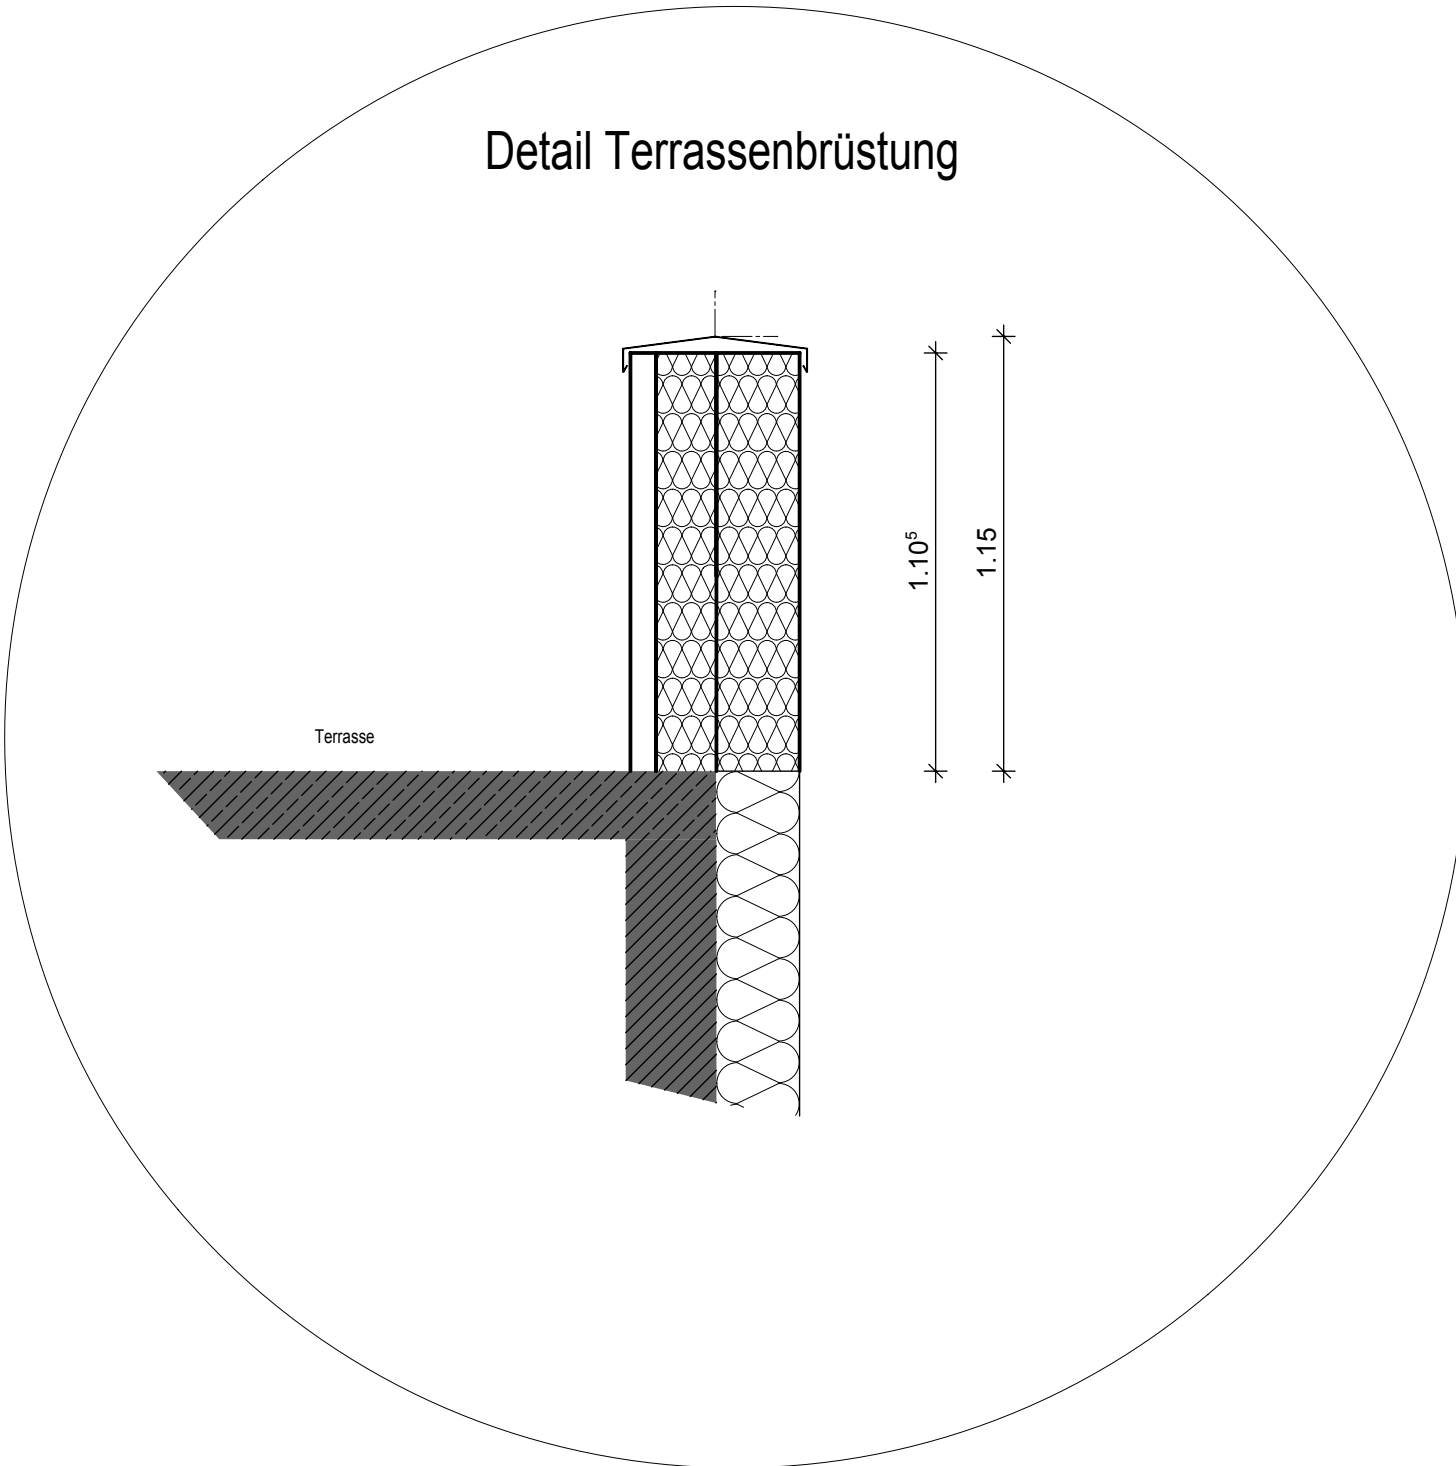
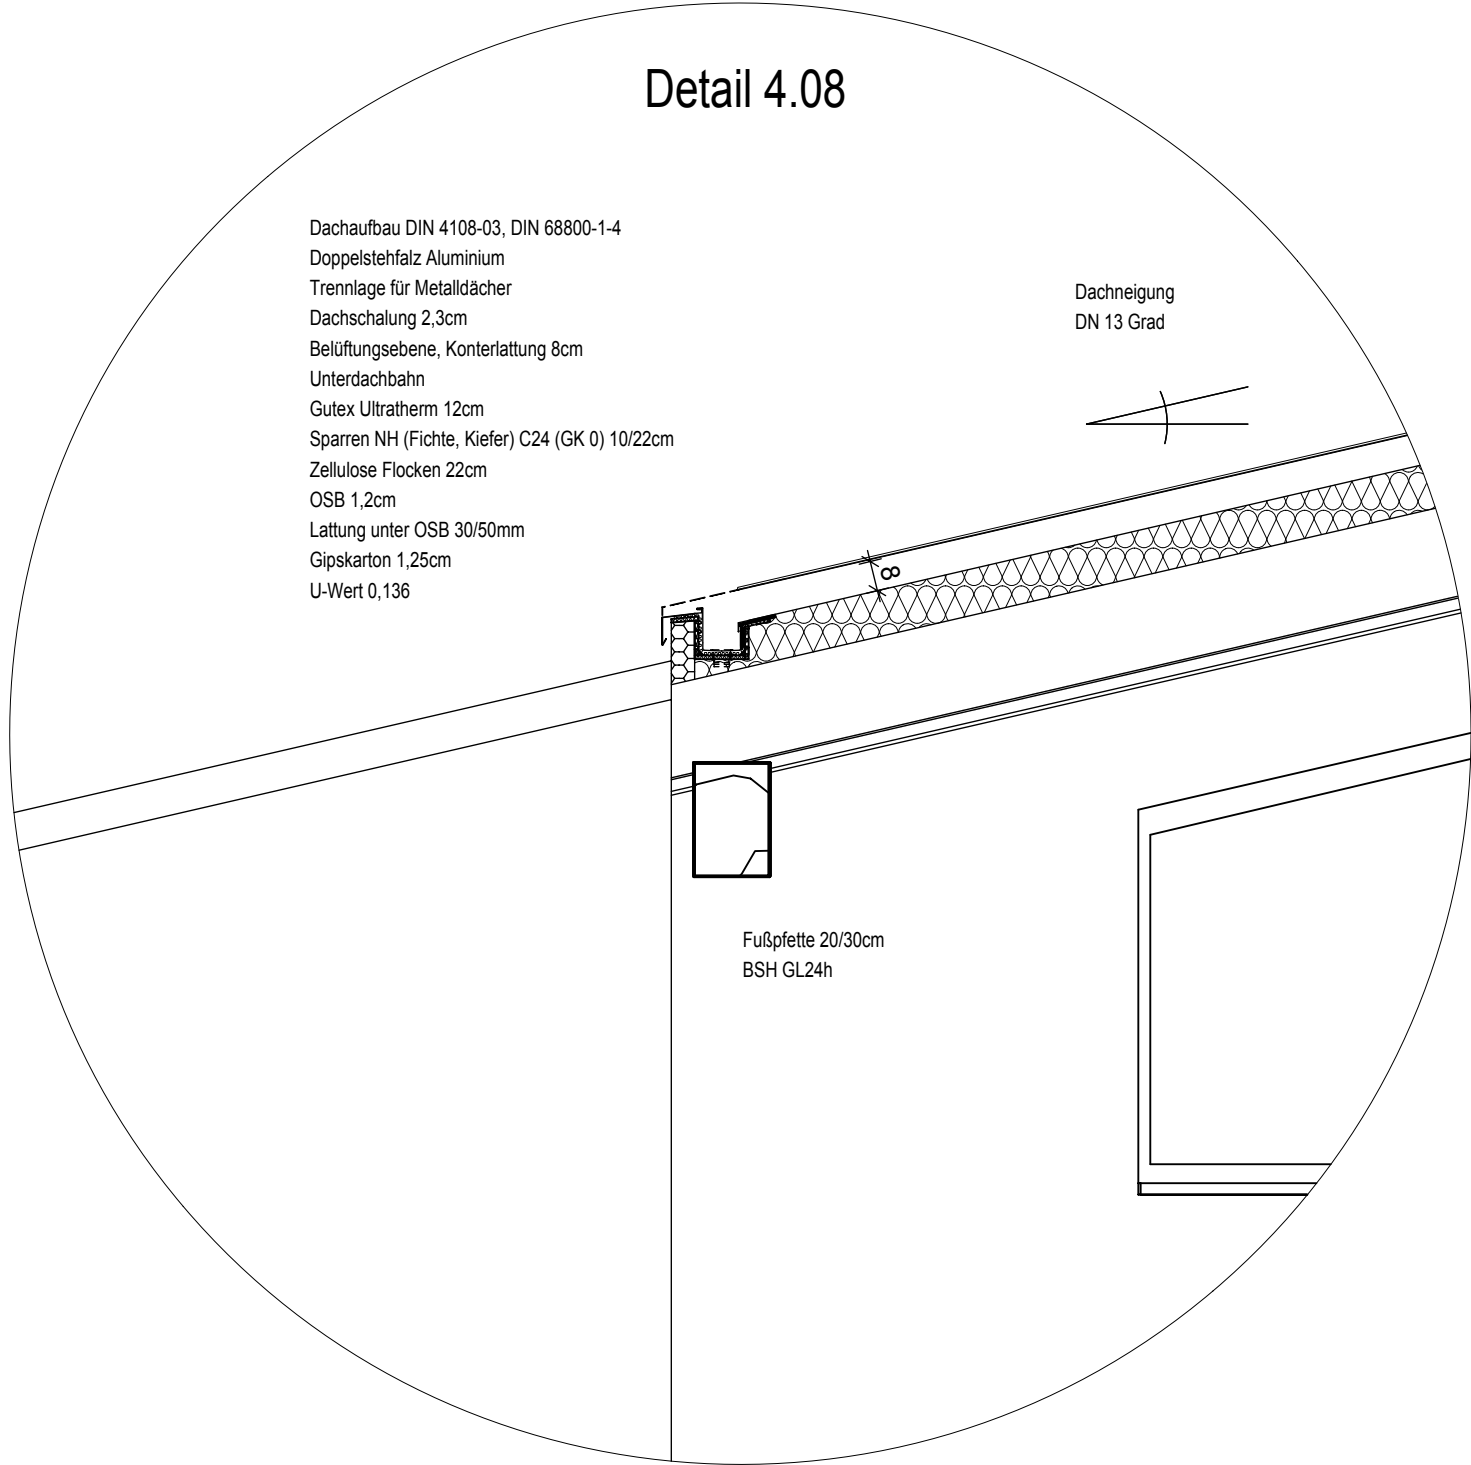
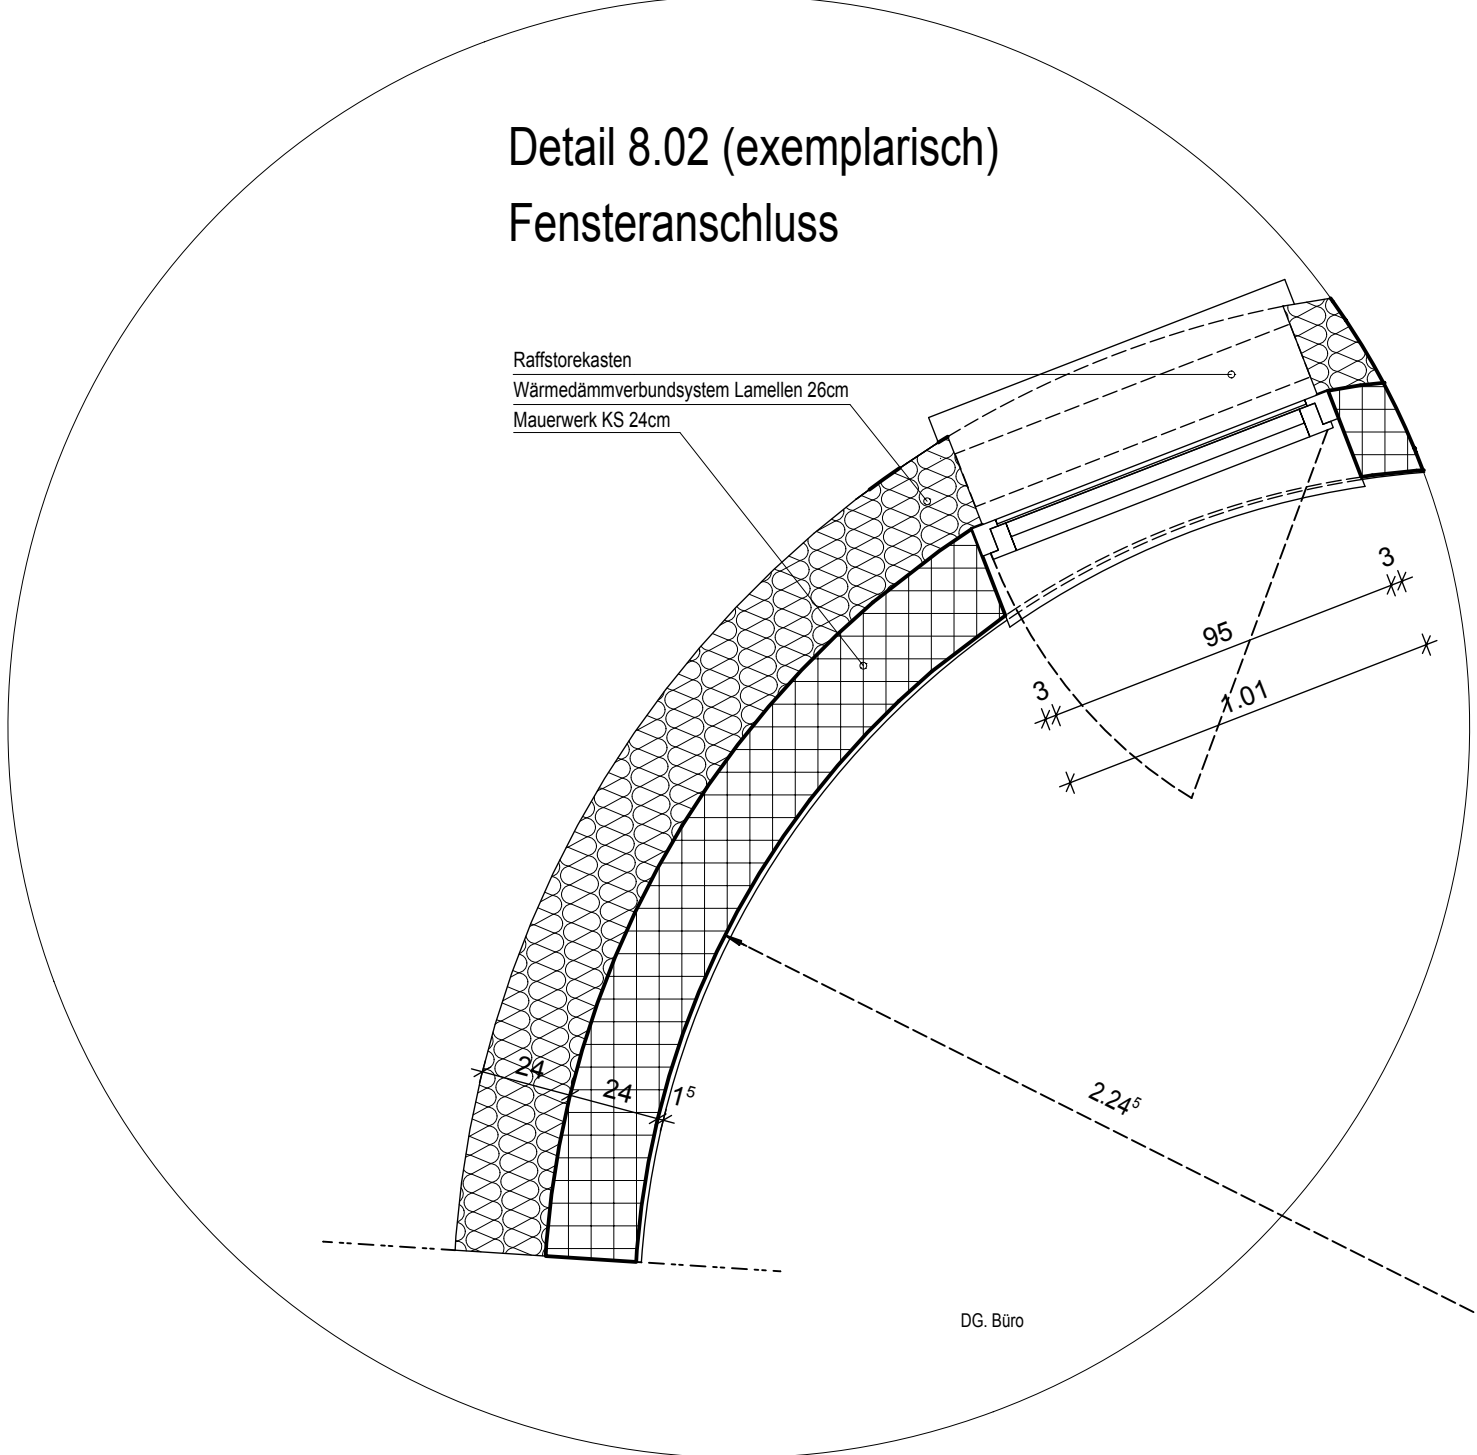


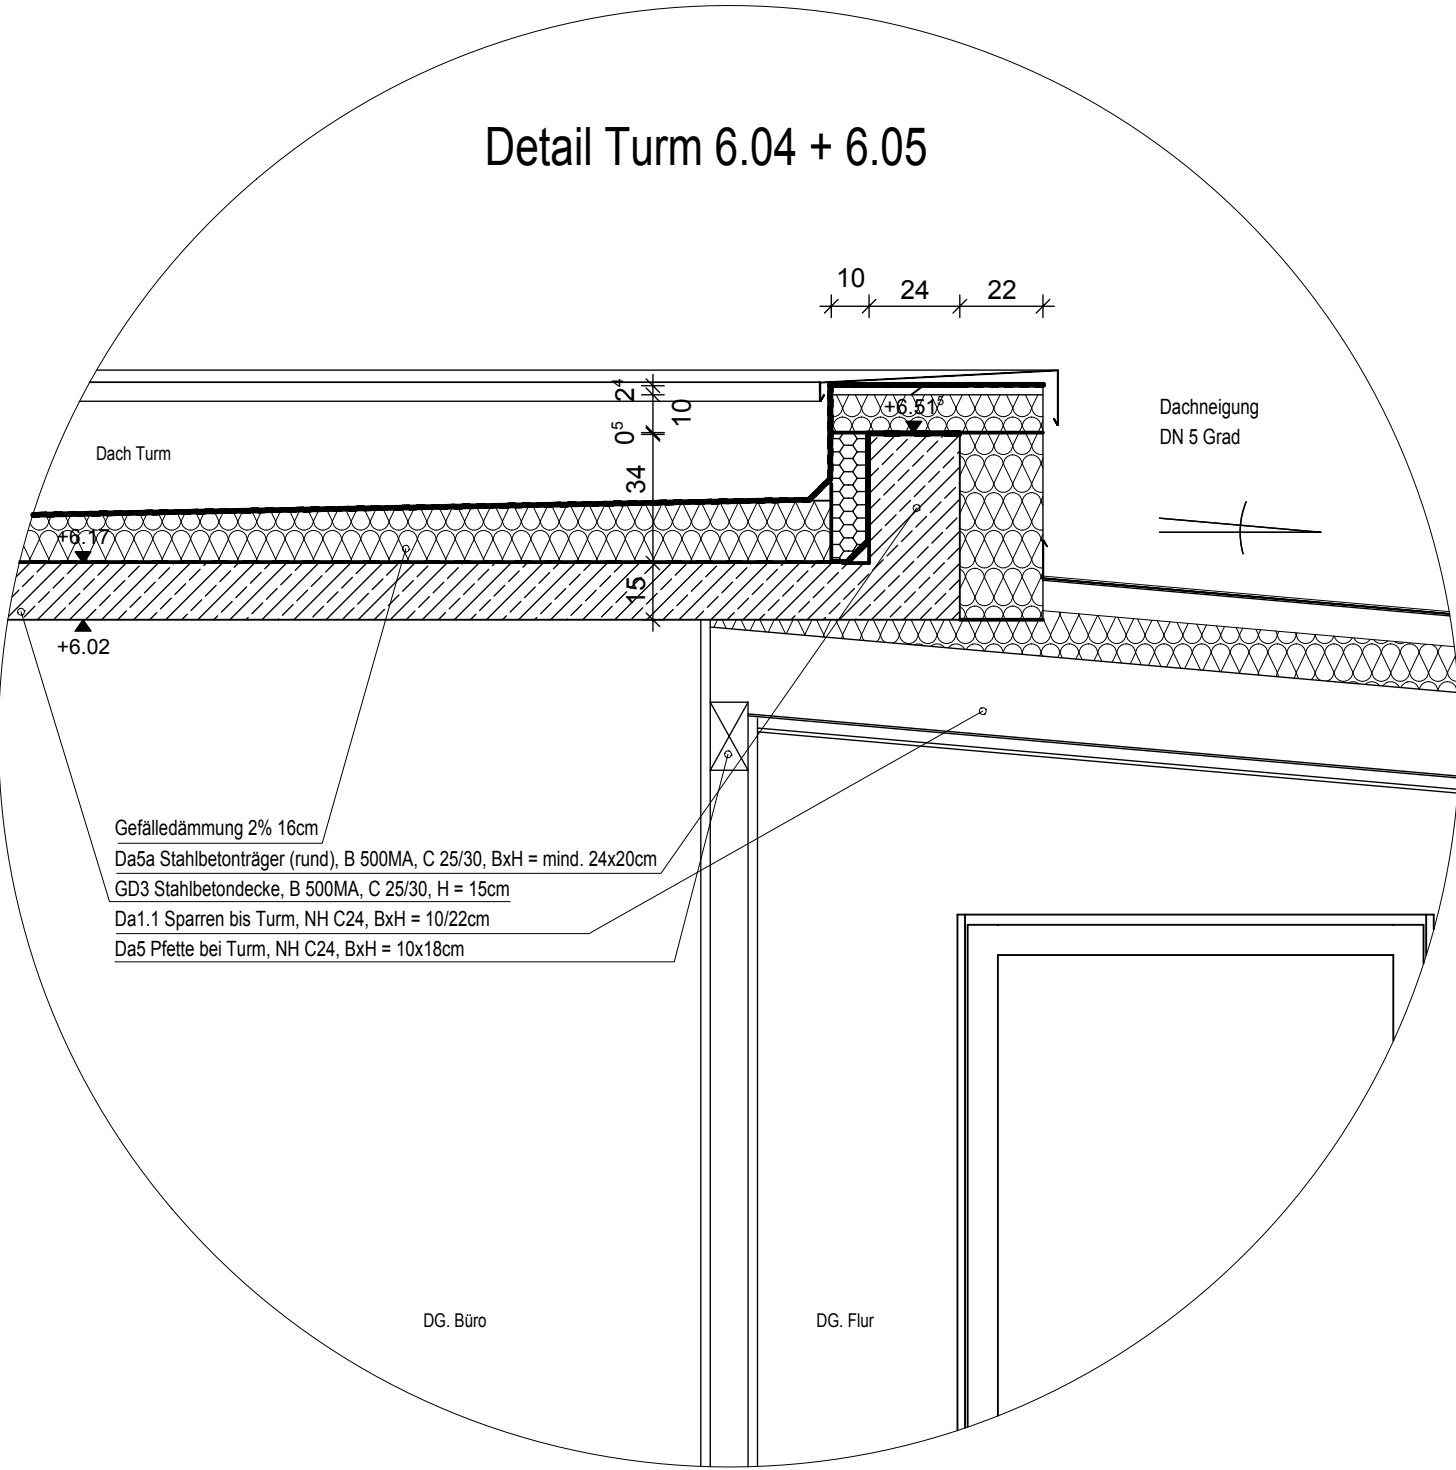

01	14.05.2019			Detail Attika Garage
Index	Datum	Bearbeiter	Prüfer	Index-Notiz
Alle Maße sind vor Ort zu Prüfen!				
 Dipl.-Ing. (FH) M. Stengl, baug. Architekt Bahnhofsallee 4 61231 Bad Nauheim Telefon Telefax E-Mailmarco.stengl@me.com www.a-plus-web.de				
Bauherr:		Takac, Ina und Carsten		
		Limesstraße 3 61191 Ober-Rosbach		
Bauvorhaben:		Umbau + Erweiterung Einfamilienhaus mit Einliegerwohnung		
Liegenschaftsnummer				
Planinhalt:		Details 02		Maßstab: 1:20 gezeichnet geprüft Datum 14.05.2019
Planungsstand:		Index:	Projektnummer:	Plannummer:
Darstellungsart: Detail		01	2018-01	522
				Plandatum:
				23.04.2019
Bauherr Verfasser				
H/B = 594 / 841 (0.50m²)				
Allplan 2019				