


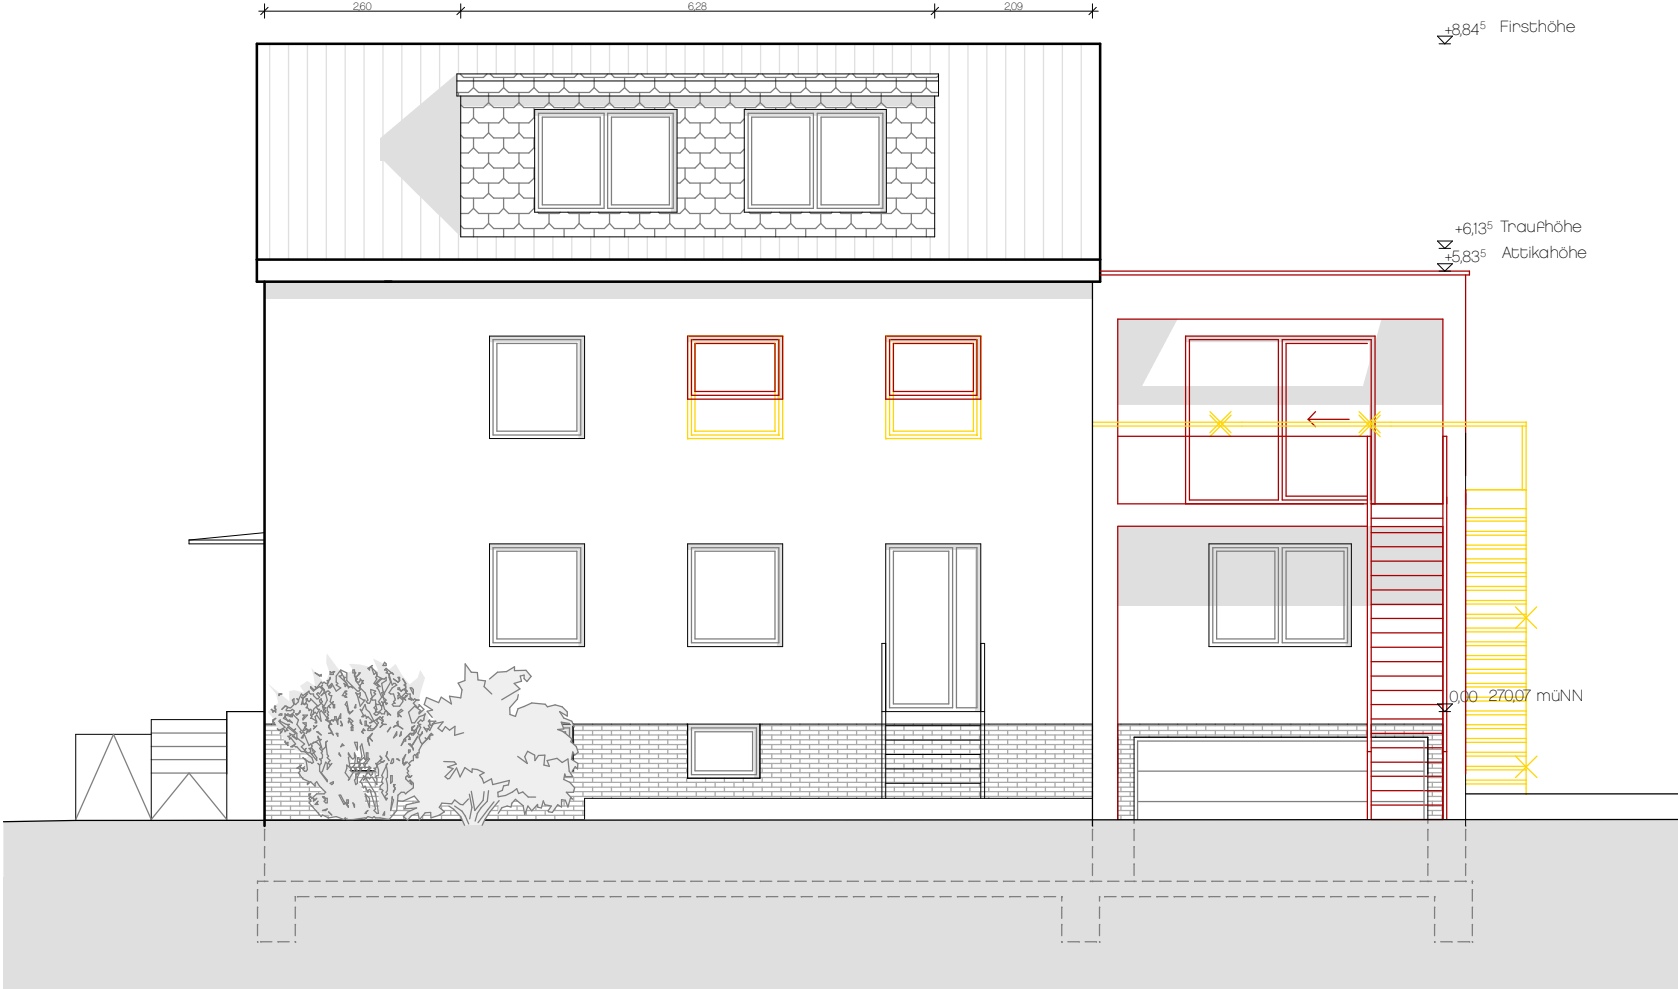

ANSICHT SÜD - OST



ANSICHT NORD - WEST

NACHTRAG ZUM BAUANTRAG

Bauherr

Frank Richert

Architekt

buildinggreen Planungsbüro
Dipl. - Ing. - (FH) Architektin
Sarah Zietek
Lackmannweg 12
48 167 Münster - Wolbeck

Münster, den 27.08.2019

Projekt

Erweiterung eines ZFH

Zustimmungserklärung Nachbarn

Alle Höhen beziehen sich auf OKFFb!
OKFFb +/- 0.00 im EG entsprechen + 270,07 m üNN.
Die erarbeitete planerische Leistung ist urheberrechtlich geschützt.

ANSICHTEN SO + NW

Datum	27.08.2019	Maßstab	1 : 100
Projekt-Nr.	1607	Bearbeiter	SZ



Büro Wolbeck

Lackmannweg 12
48 167 Münster
0 25 06 / 41 70 017
info@buildinggreen.de | www.buildinggreen.de

Büro Münster

Kesslerweg 20
48 155 Münster
0 25 1 / 67 44 87 30
www.buildinggreen.de

NACHTRAG ZUM BAUANTRAG

Bauherr

Frank Richert

Architekt

buildinggreen Planungsbüro
Dipl. - Ing. - (FH) Architektin
Sarah Zietek
Lackmannweg 12
48 167 Münster - Wolbeck

Münster, den 27.08.2019

Projekt

Erweiterung eines ZFH

Zustimmungserklärung Nachbarn

Alle Höhen beziehen sich auf OKFFb!
OKFFb +/- 0.00 im EG entsprechen + 270,07 m üNN.
Die erarbeitete planerische Leistung ist urheberrechtlich geschützt.


ANSICHTEN NO + SW

Datum	27.08.2019	Maßstab	1 : 100
Projekt-Nr.	1607	Bearbeiter	SZ




Büro Wolbeck
Lackmannweg 12
48 167 Münster
0 25 06 / 41 70 017
inFo@buildinggreen.de | www.buildinggreen.de

Büro Münster
Kesslerweg 20
48 155 Münster
0 25 1 / 67 44 87 30
inFo@buildinggreen.de | www.buildinggreen.de

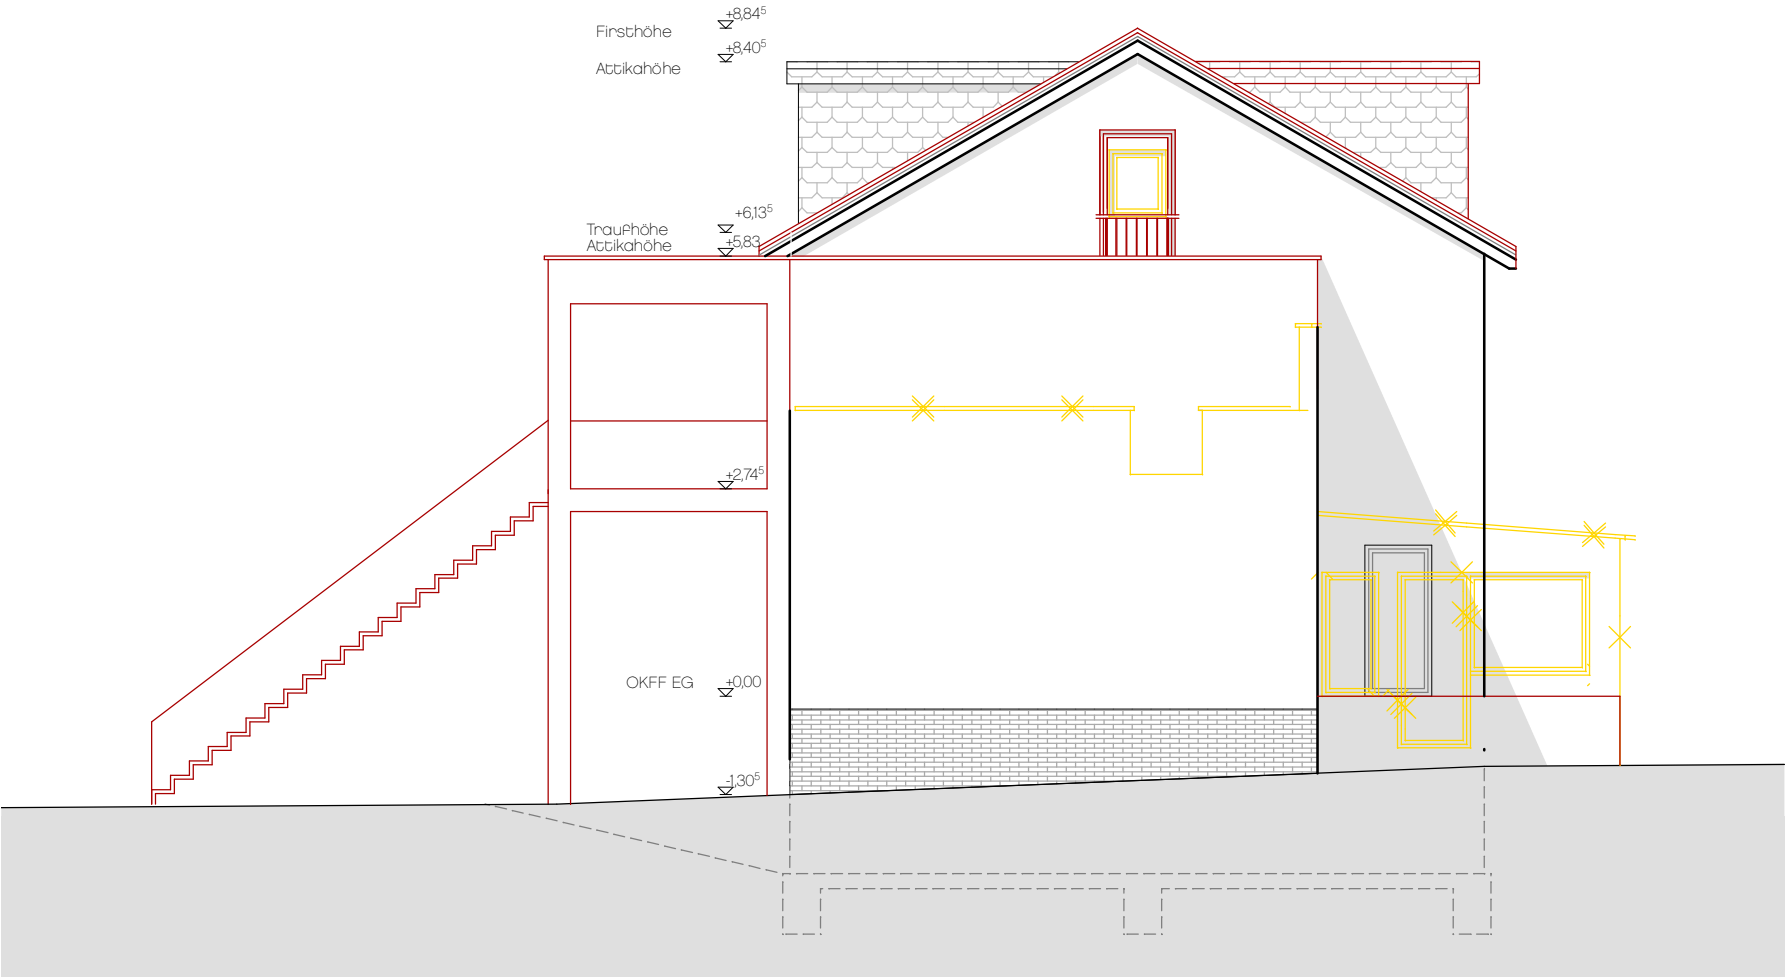

ANSICHT SÜD - WEST

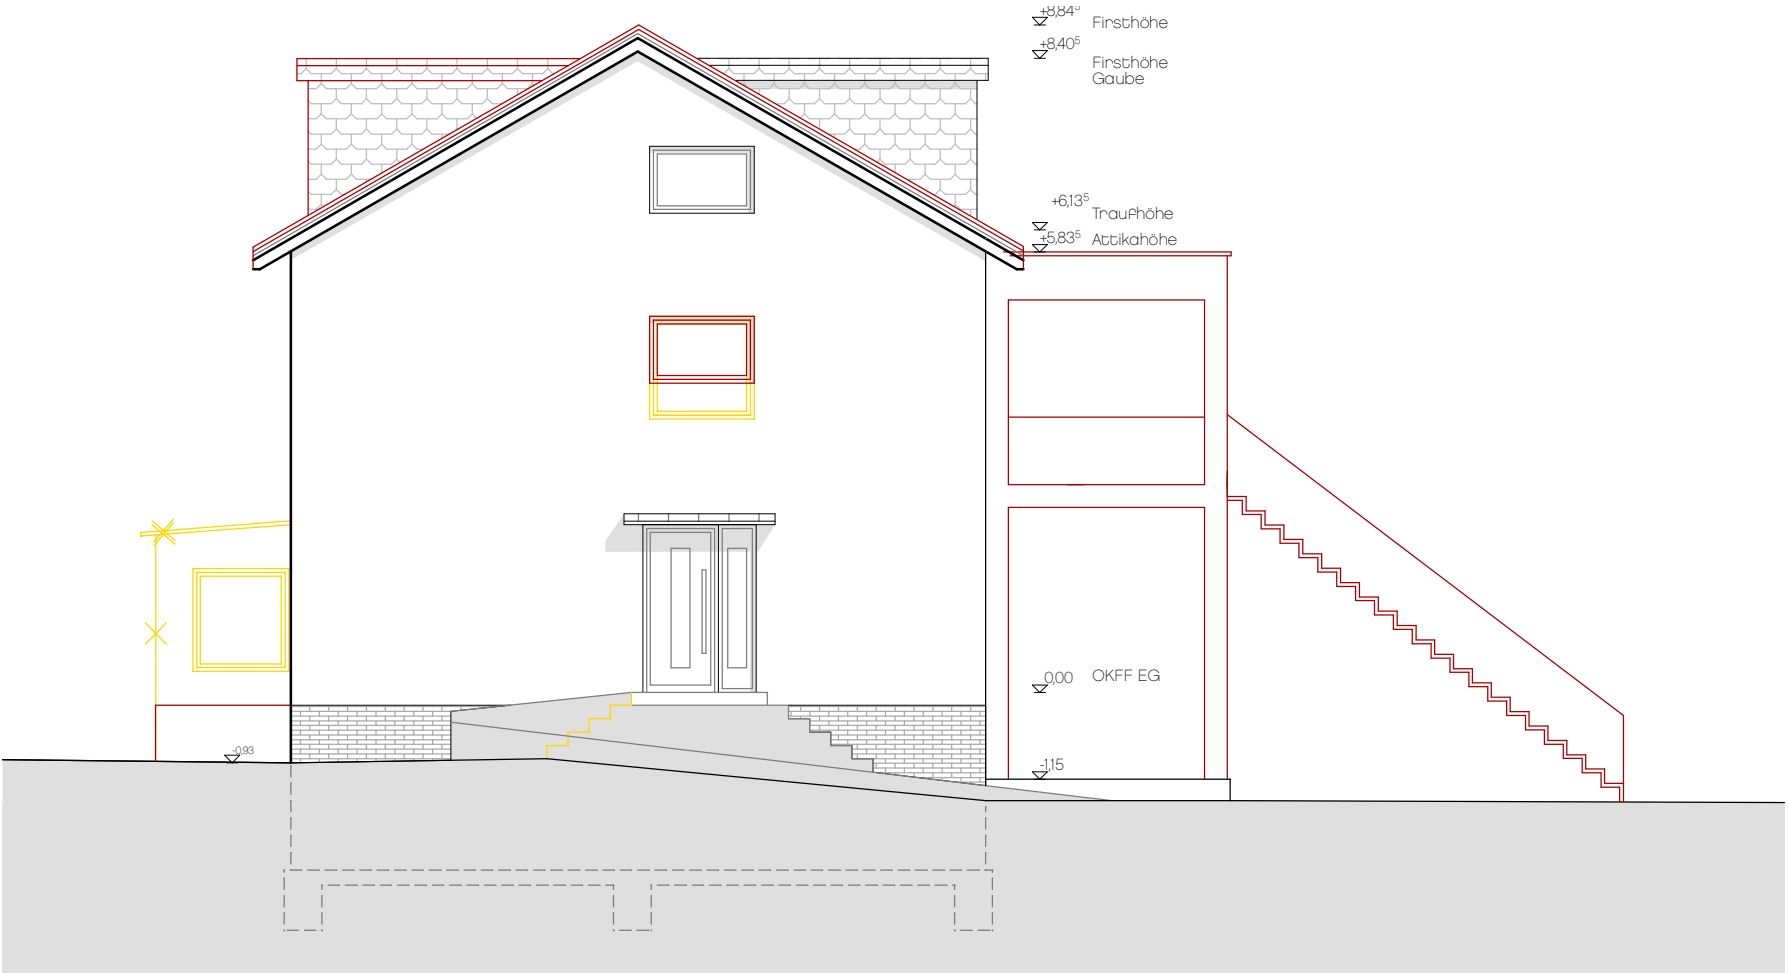

ANSICHT NORD - OST

NACHTRAG ZUM BAUANTRAG

Bauherr

Frank Richert

Architekt

buildinggreen Planungsbüro
Dipl. - Ing. - (FH) Architektin
Sarah Zietek
Lackmannweg 12
48 167 Münster - Wolbeck

Münster, den 27.08.2019

Projekt

Erweiterung eines ZFH

Zustimmungserklärung Nachbarn

Alle Höhen beziehen sich auf OKFFb!
OKFFb +/- 0.00 im EG entsprechen + 270,07 m üNN.
Die erarbeitete planerische Leistung ist urheberrechtlich geschützt.

GRUNDRISS ERDGESCHOSS

Datum	27.08.2019	Maßstab	1 : 100
Projekt-Nr.	1607	Bearbeiter	SZ



Büro Wolbeck
Lackmannweg 12
48 167 Münster
0 25 06 / 41 70 017
info@buildinggreen.de

Büro Münster
Kesslerweg 20
48 155 Münster
0 25 1 / 67 44 87 30
www.buildinggreen.de

KOCHEN

WHG 1

008	
NGF:	8,00 m ²
RU:	11,50 m
RH:	2,64 m

ESSEN

WHG 1

007	
NGF:	12,90 m ²
RU:	14,60 m
RH:	2,64 m

ZIMMER 3

WHG 1

006	
NGF:	14,53 m ²
RU:	15,54 m
RH:	2,64 m

ZIMMER 2

WHG 1

005	
NGF:	14,53 m ²
RU:	15,54 m
RH:	2,64 m

WOHNEN

WHG 1

003	
NGF:	25,24 m ²
RU:	20,63 m
RH:	2,64 m

TERRASSE

WHG 1

004	
BGF:	17,70 m ²
NGF:	8,85 m ²
RU:	17,24 m



NACHTRAG ZUM BAUANTRAG

Bauherr

Frank Richert

Architekt

buildinggreen Planungsbüro
Dipl. - Ing. - (FH) Architektin
Sarah Zietek
Lackmannweg 12
48 167 Münster - Wolbeck

Münster, den 27.08.2019

Projekt

Erweiterung eines ZFH

Zustimmungserklärung Nachbarn

Alle Höhen beziehen sich auf OKFFb!
OKFFb +/- 0.00 im EG entsprechen **+ 270,07 m üNN**.
Die erarbeitete planerische Leistung ist urheberrechtlich geschützt.

GRUNDRISS 1. OBERGESCHOSS

Datum	27.08.2019	Maßstab	1 : 100
Projekt-Nr.	1607	Bearbeiter	SZ



Büro Wolbeck
Lackmannweg 12
48 167 Münster
0 25 06 / 41 70 017
info@buildinggreen.de

Büro Münster
Kesslerweg 20
48 155 Münster
0 25 1 / 67 44 87 30
www.buildinggreen.de

**FLUR
WHG 2**

107
NGF: 6,66 m ²
RU: 12,56 m
RH: 2,64 m

**KOCHEN
WHG 2**

106
NGF: 20,39 m ²
RU: 19,93 m
RH: 2,64 m

**WOHNEN
WHG 2**

105
NGF: 27,22 m ²
RU: 21,36 m
RH: 2,64 m


**ESSEN
WHG 2**

104
NGF: 23,77 m ²
RU: 19,83 m
RH: 2,64 m

**BALKON
WHG 2**

109
BGF: 15,15 m ²
NGF: 7,57 m ²
RU: 16,20 m

1. OBERGESCHOSS

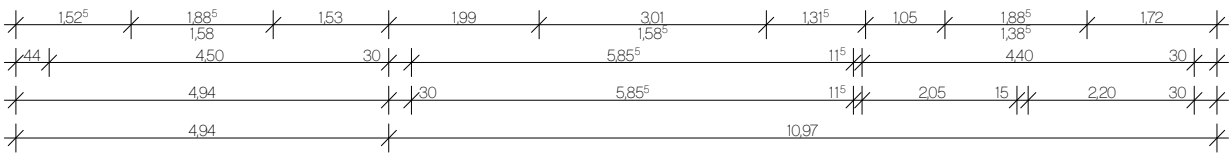

**TREPPENHAUS
ALLGEMEIN**

101
NGF: 3,04 m ²
RU: 7,16 m
RH: 2,64 m

**BAD
WHG 2**

108
NGF: 3,77 m ²
RU: 10,40 m
RH: 2,64 m

**ABSTELLEN
WHG 2**

102
NGF: 3,30 m ²
RU: 7,40 m
RH: 2,64 m

**ARBEITEN
WHG 2**

103
NGF: 13,83 m ²
RU: 16,92 m
RH: 2,64 m

NACHTRAG ZUM BAUANTRAG

Bauherr

Frank Richert

Architekt

buildinggreen Planungsbüro
Dipl. - Ing. - (FH) Architektin
Sarah Zietek
Lackmannweg 12
48 167 Münster - Wolbeck

Münster, den 27.08.2019

Projekt

Erweiterung eines ZFH

Zustimmungserklärung Nachbarn

Alle Höhen beziehen sich auf OKFFb!
OKFFb +/- 0.00 im EG entsprechen + 270,07 m üNN.
Die erarbeitete planerische Leistung ist urheberrechtlich geschützt.

GRUNDRISS DG

Datum	27.08.2019	Maßstab	1 : 100
Projekt-Nr.	1607	Bearbeiter	SZ



Büro Wolbeck
Lackmannweg 12
48 167 Münster
0 25 06 / 41 70 017
inFo@buildinggreen.de

Büro Münster
Kesslerweg 20
48 155 Münster
0 25 1 / 67 44 87 30
www.buildinggreen.de

**KIND 2
WHG 2**

203
NGF: 17,38 m ²
RU: 18,89 m
RH: 2,25 m

**KIND 3
WHG 2**

204
NGF: 16,24 m ²
RU: 18,98 m
RH: 2,25 m

**FLUR
WHG 2**

205
NGF: 5,06 m ²
RU: 10,20 m
RH: 2,25 m

**TREPPENHAUS
ALLGEMEIN**


201
NGF: 3,75 m ²
RU: 7,81 m
RH: 2,25 m

**BAD
WHG 2**

206
NGF: 7,19 m ²
RU: 11,02 m
RH: 2,25 m

**KIND 1
WHG 2**

202
NGF: 16,18 m ²
RU: 18,86 m
RH: 2,25 m

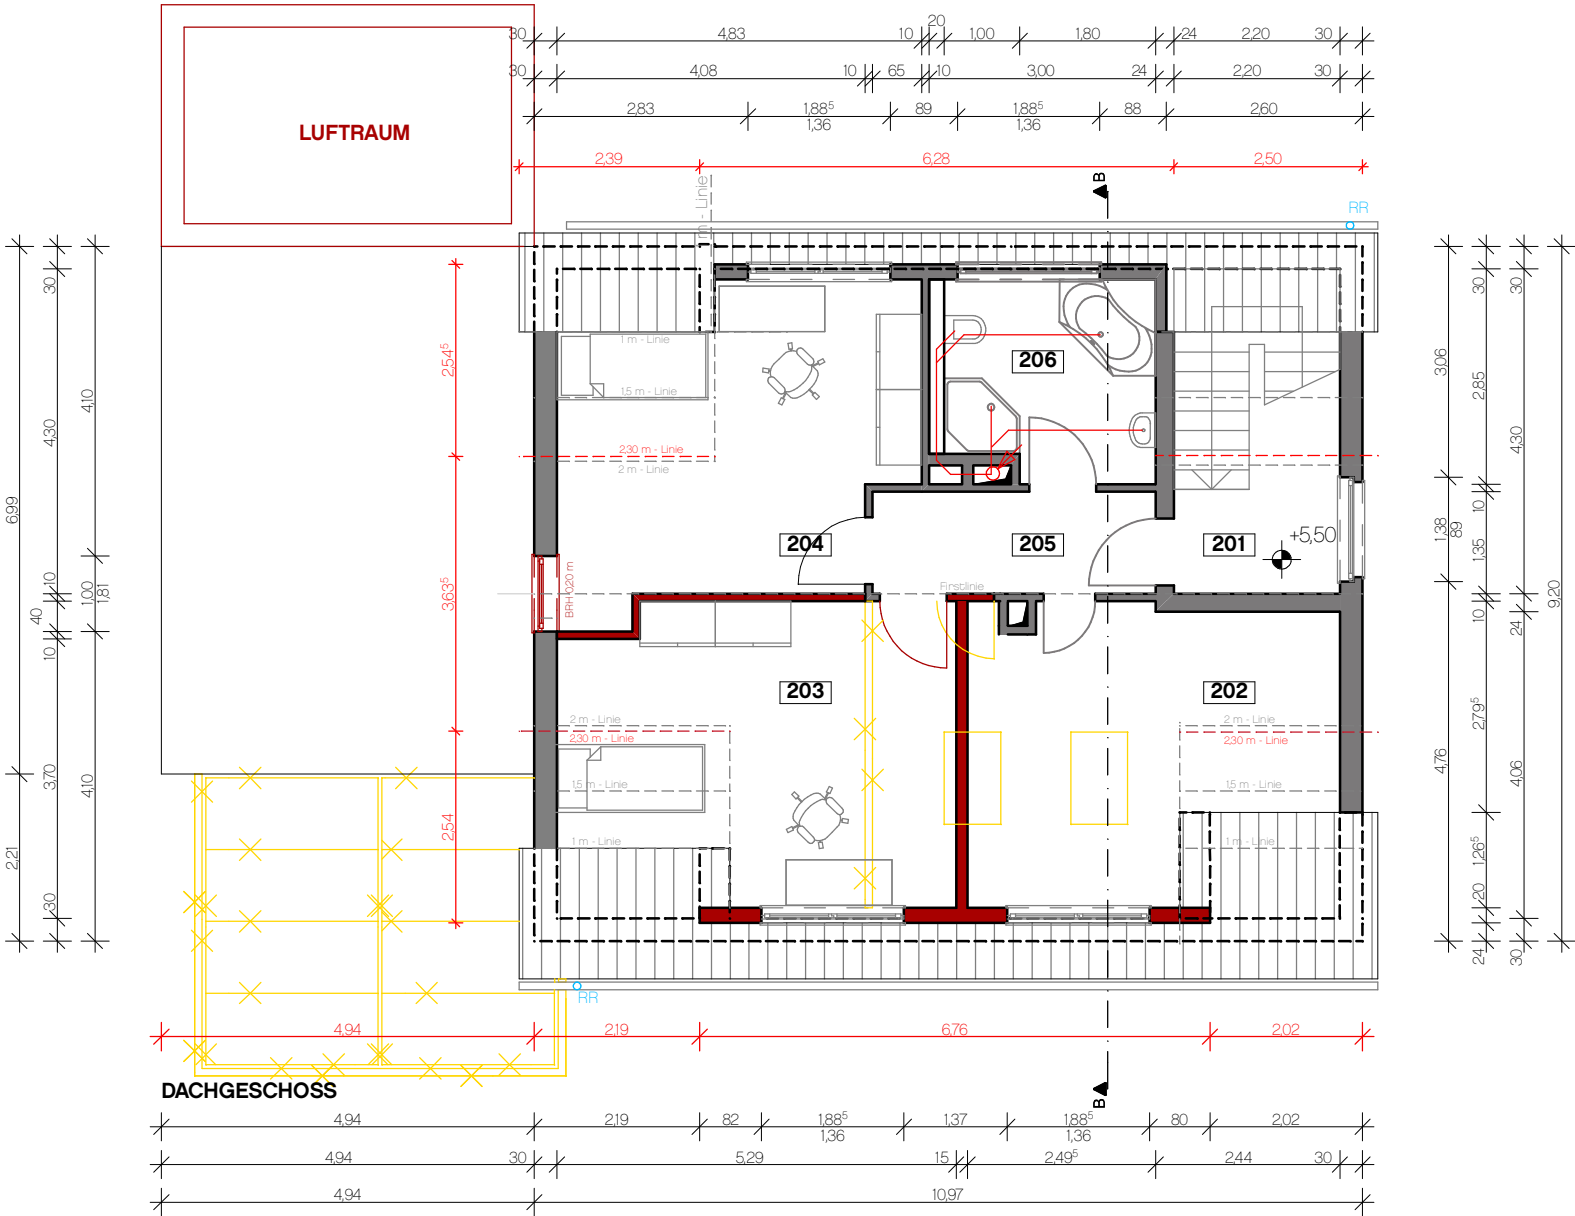

NACHTRAG ZUM BAUANTRAG

Bauherr

Frank Richert

Architekt

buildinggreen Planungsbüro
Dipl. - Ing. - (FH) Architektin
Sarah Zietek
Lackmannweg 12
48 167 Münster - Wolbeck

Münster, den 27.08.2019

Projekt

Erweiterung eines ZFH

Zustimmungserklärung Nachbarn

Alle Höhen beziehen sich auf OKFFb!
OKFFb +/- 0.00 im EG entsprechen + 270,07 m üNN.
Die erarbeitete planerische Leistung ist urheberrechtlich geschützt.


SCHNITT A - A

Datum	27.08.2019	Maßstab	1 : 100
Projekt-Nr.	1607	Bearbeiter	SZ



Büro Wolbeck
Lackmannweg 12
48 167 Münster
0 25 06 / 41 70 017
inFo@buildinggreen.de | www.buildinggreen.de

Büro Münster
Kesslerweg 20
48 155 Münster
0 25 1 / 67 44 87 30

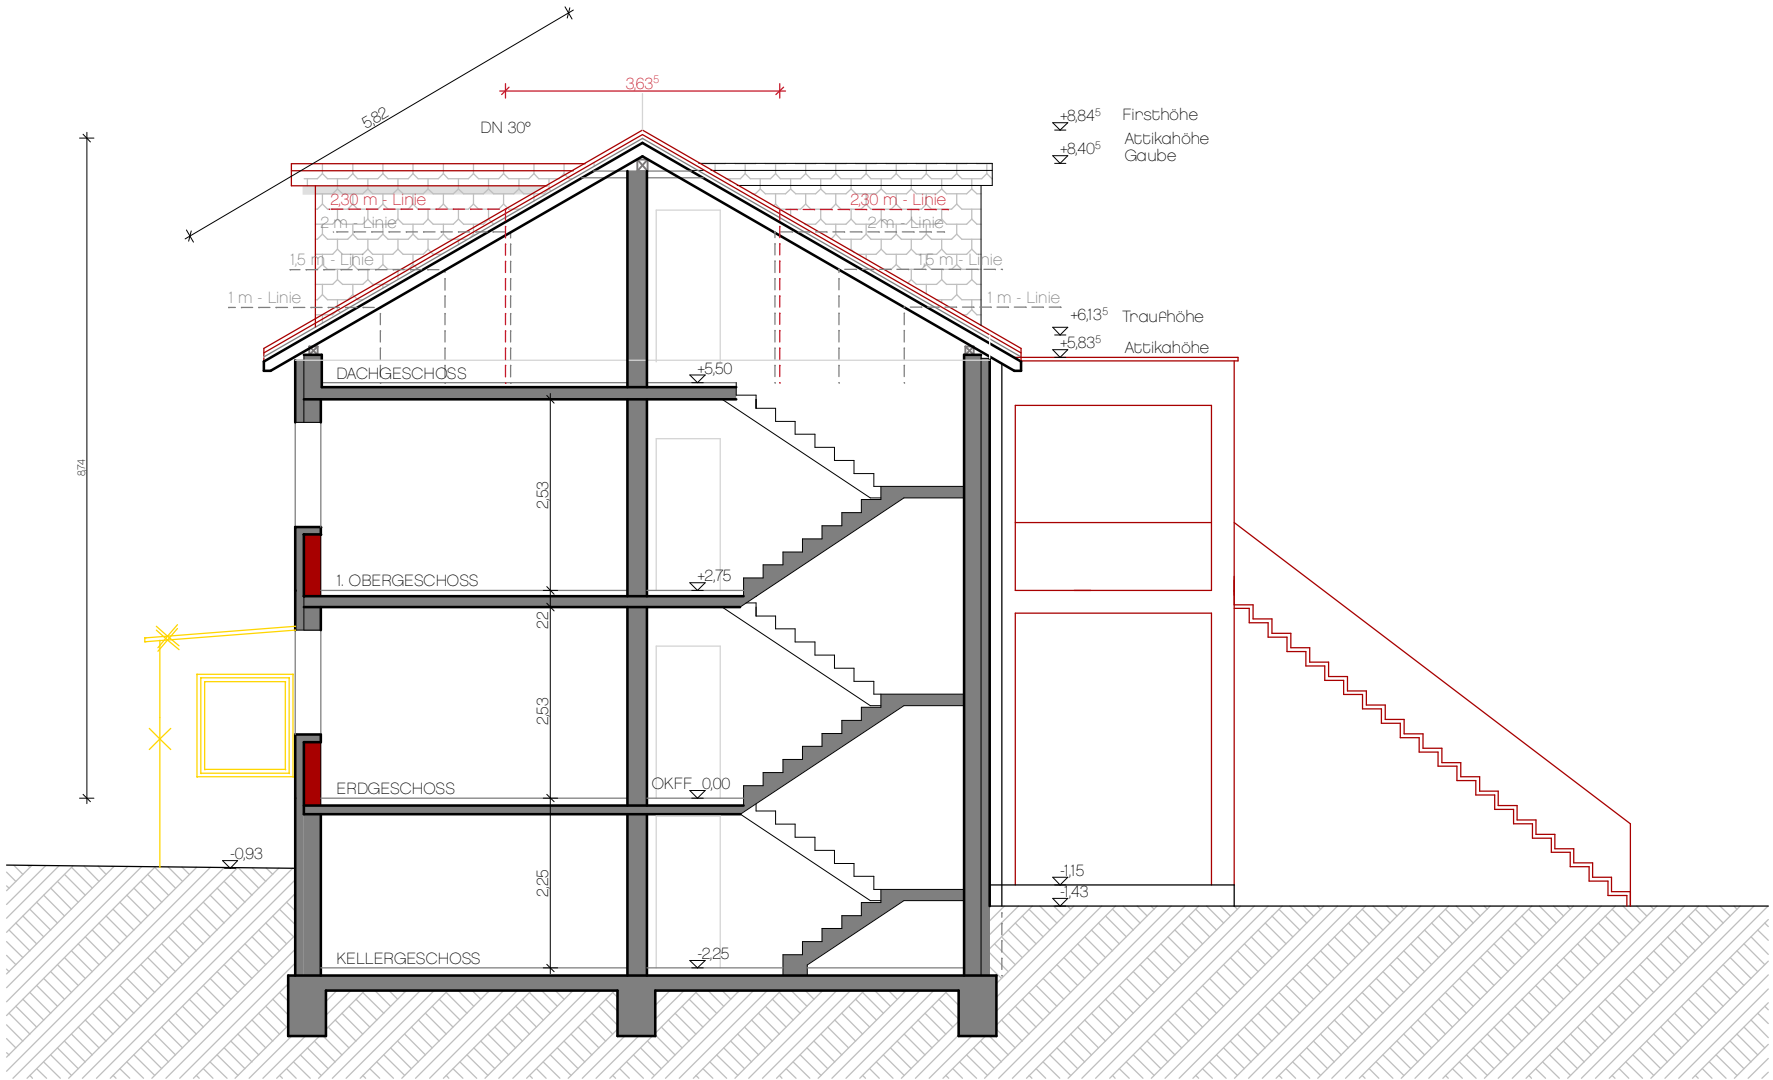

SCHNITT A - A

NACHTRAG ZUM BAUANTRAG

Bauherr

Frank Richert

Architekt

buildinggreen Planungsbüro
Dipl. - Ing. - (FH) Architektin
Sarah Zietek
Lackmannweg 12
48 167 Münster - Wolbeck

Münster, den 27.08.2019

Projekt

Erweiterung eines ZFH

Zustimmungserklärung Nachbarn

Alle Höhen beziehen sich auf OKFFb!
OKFFb +/- 0.00 im EG entsprechen + 270,07 m üNN.
Die erarbeitete planerische Leistung ist urheberrechtlich geschützt.


GARAGE

Datum	27.08.2019	Maßstab	1 : 100
Projekt-Nr.	1607	Bearbeiter	SZ




Büro Wolbeck
Lackmannweg 12
48 167 Münster
0 25 06 / 41 70 017
info@buildinggreen.de

Büro Münster
Kesslerweg 20
48 155 Münster
0 25 1 / 67 44 87 30
www.buildinggreen.de

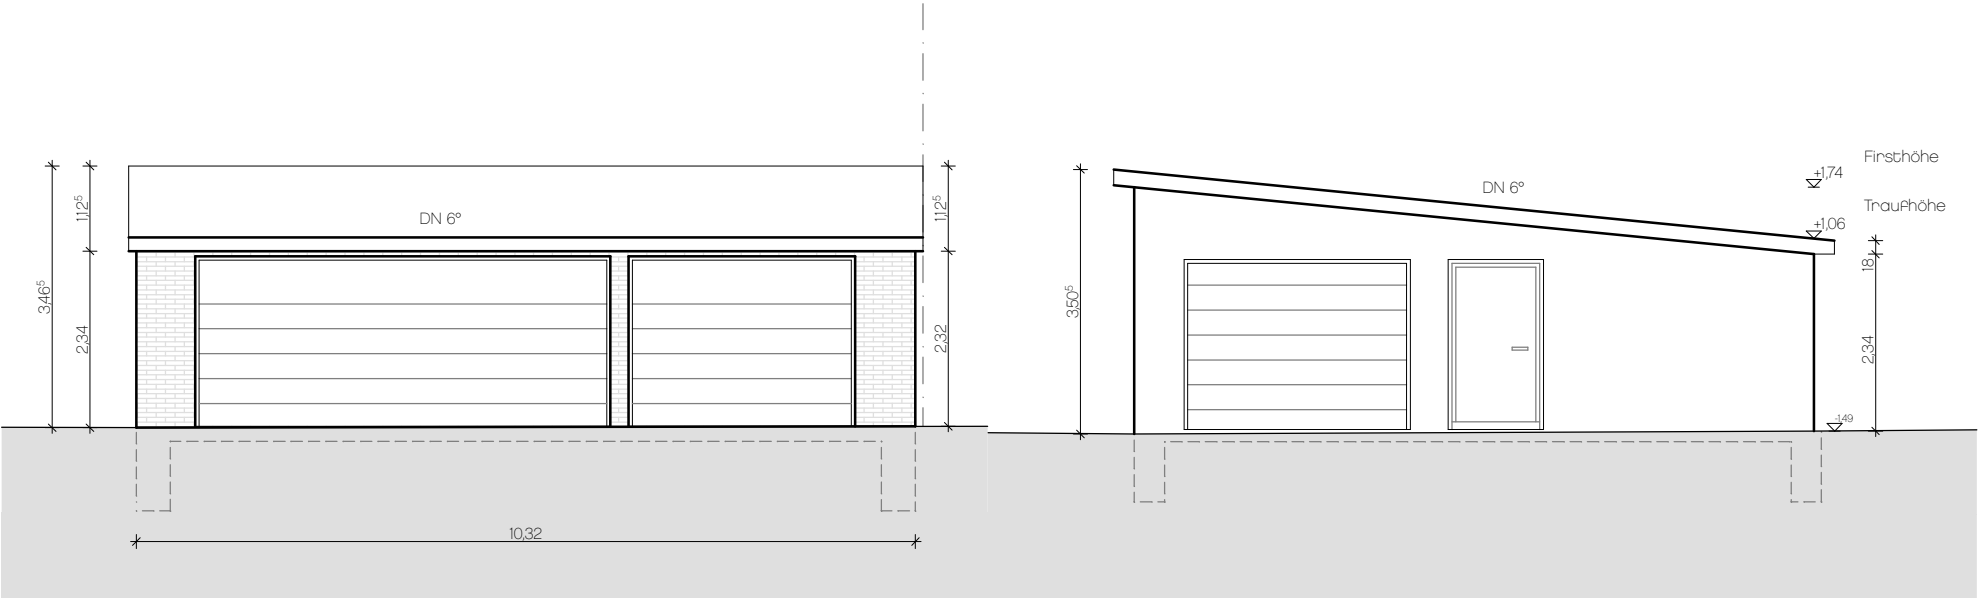

GARAGE - ANSICHT SÜD - OST

GARAGE - ANSICHT SÜD - WEST

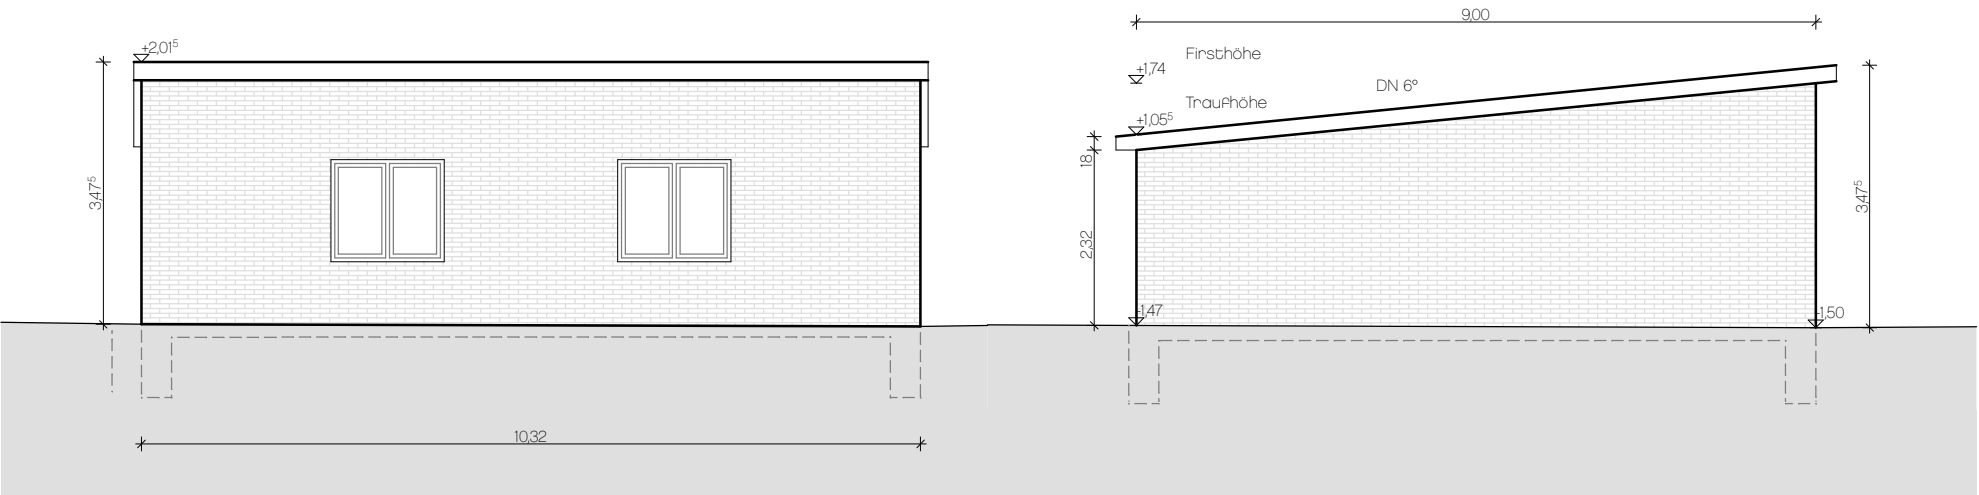

GARAGE - ANSICHT NORD - WEST

GARAGE - ANSICHT NORD - OST

