




Querschnitt

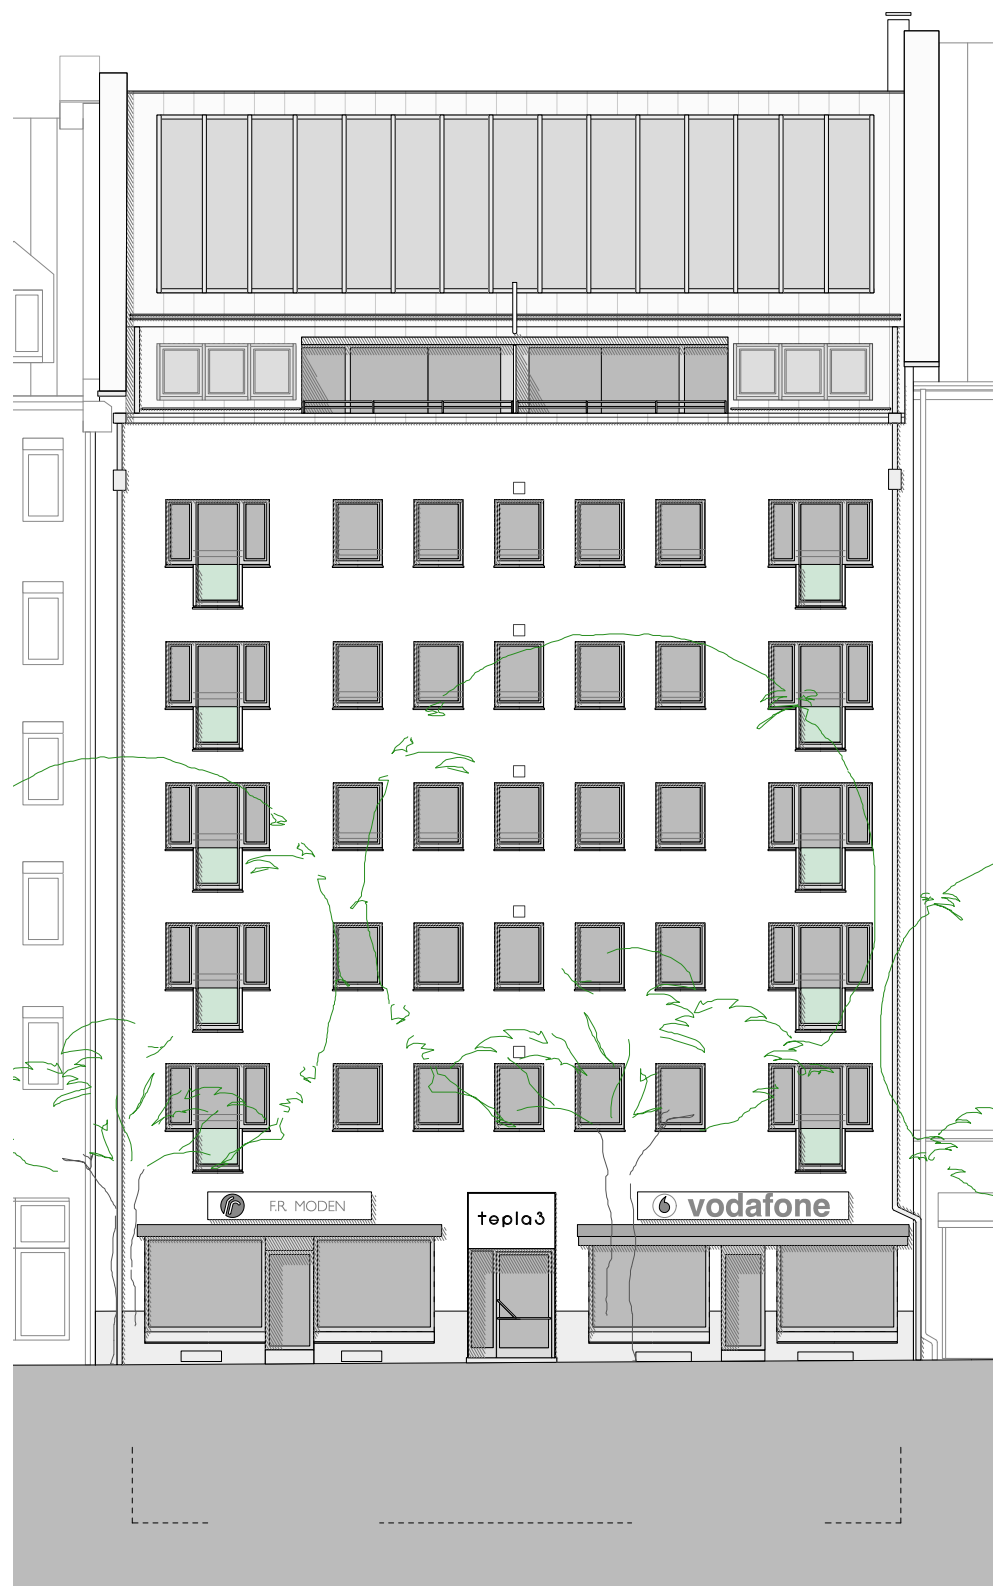

Ansicht Südost

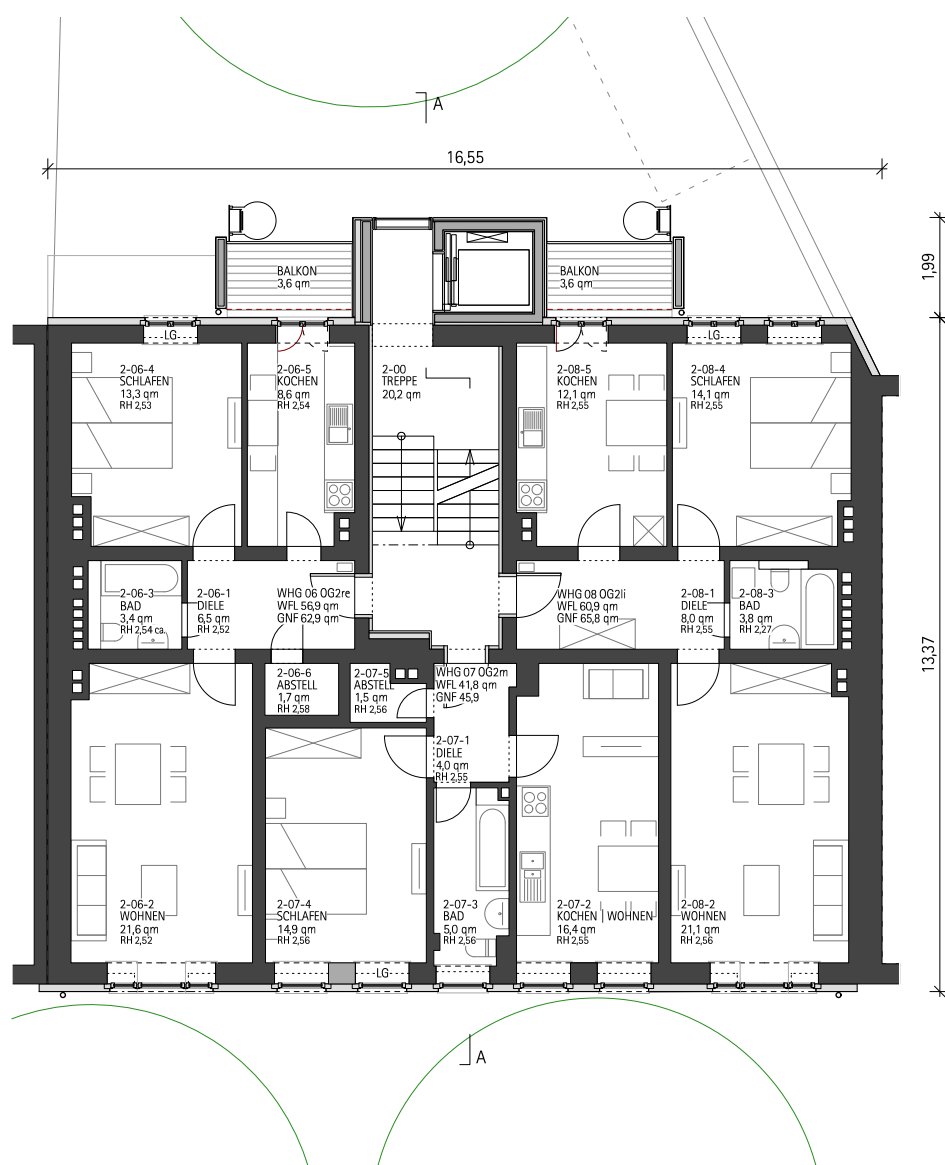

Regelgeschoß Bestand

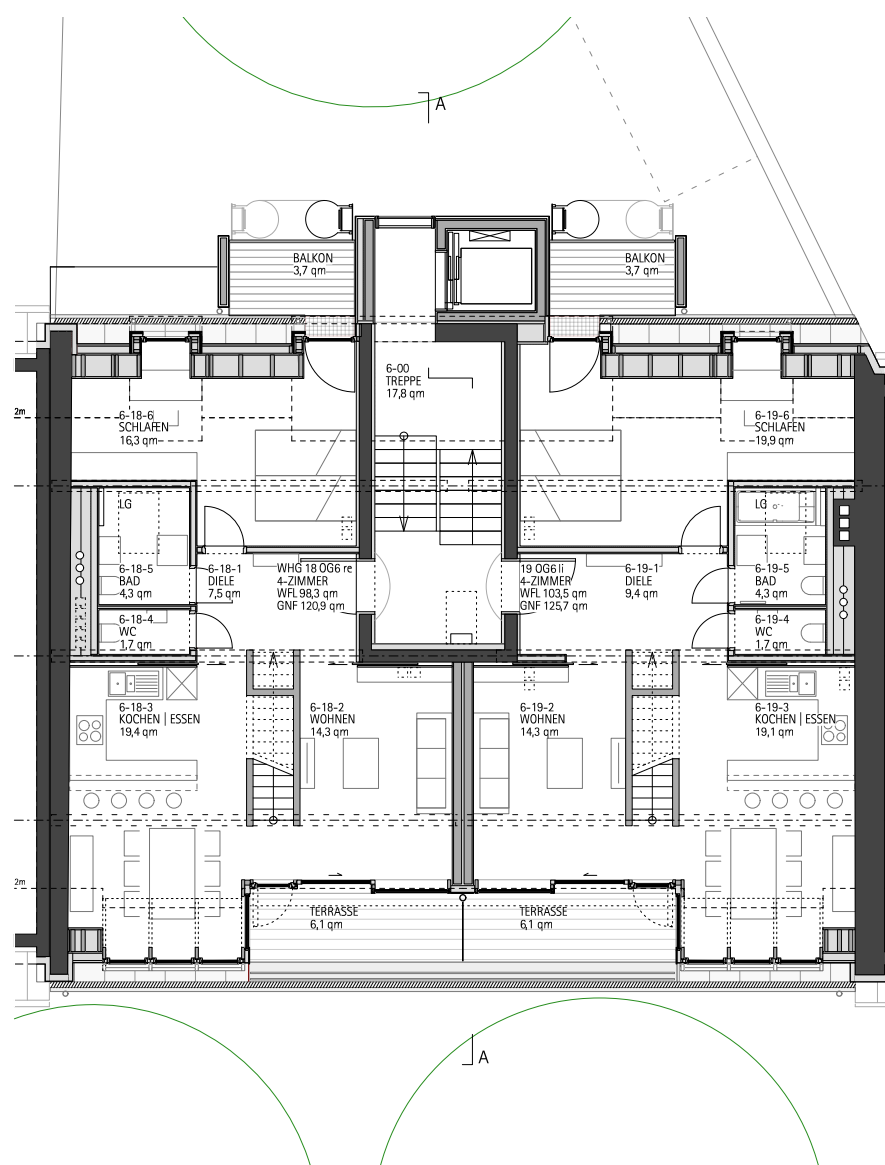

Aufstockung Holzbau

