




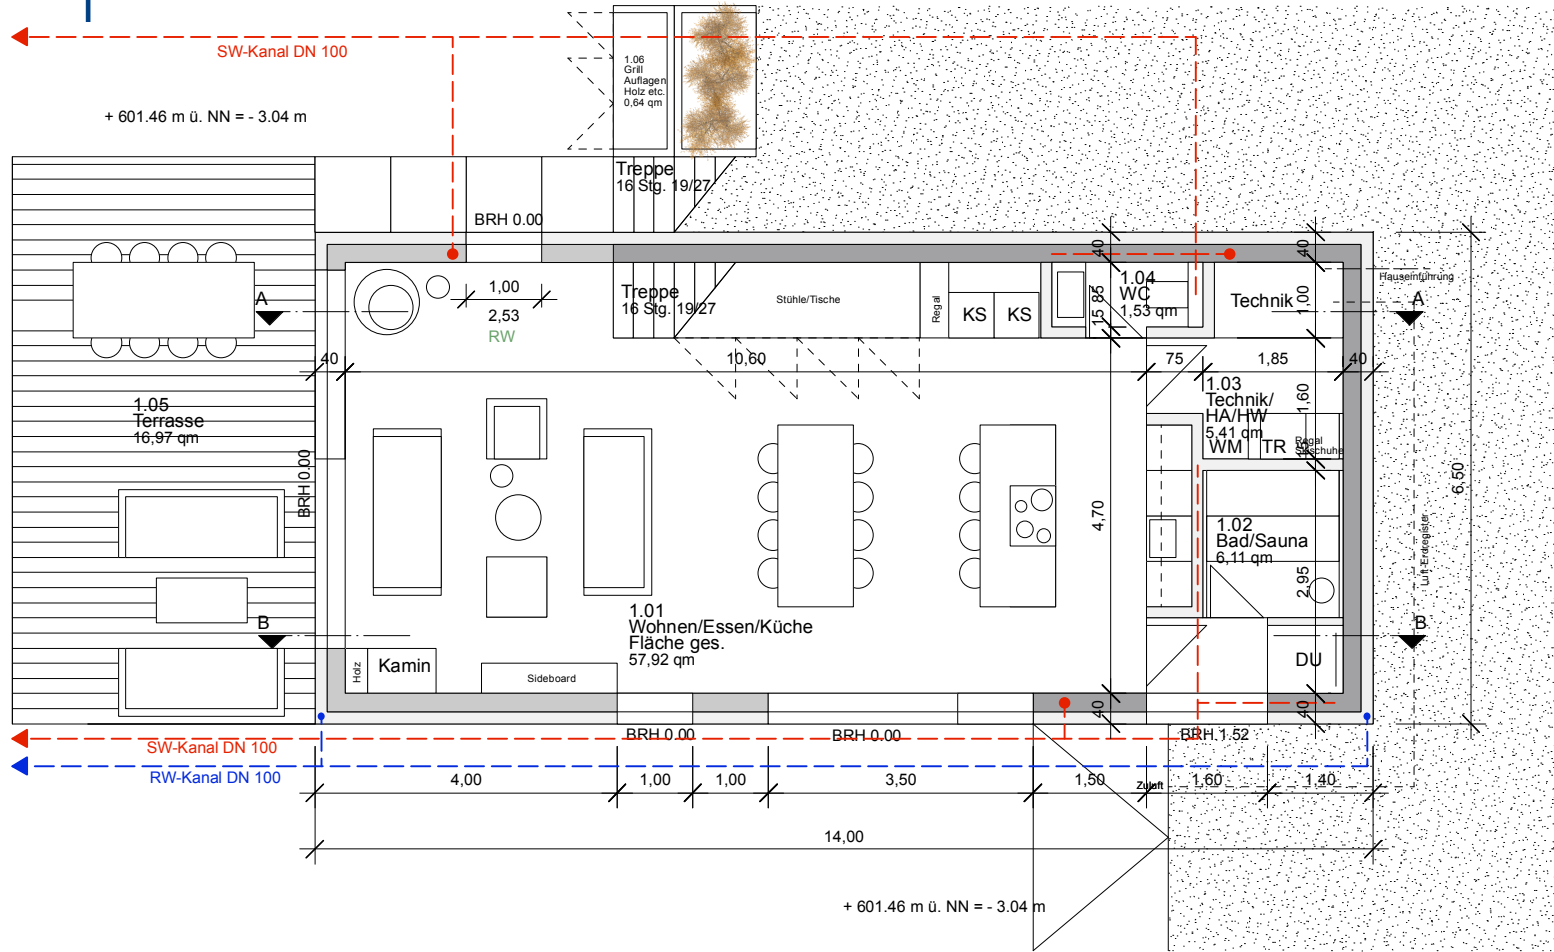


Grundriss EG

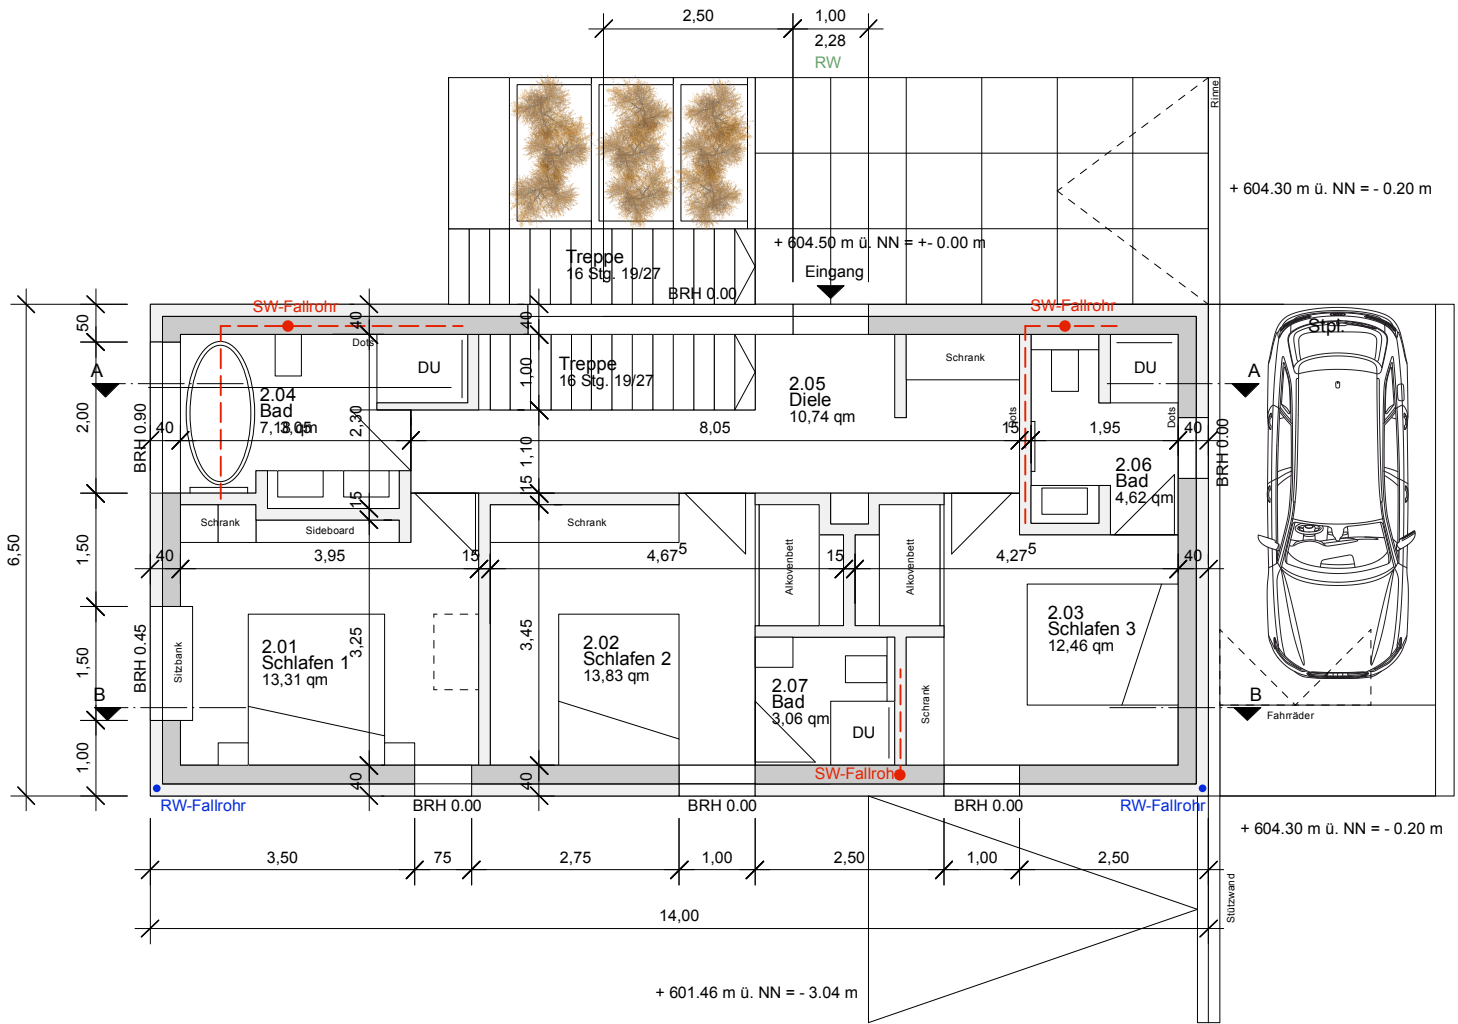

Grundriss DG

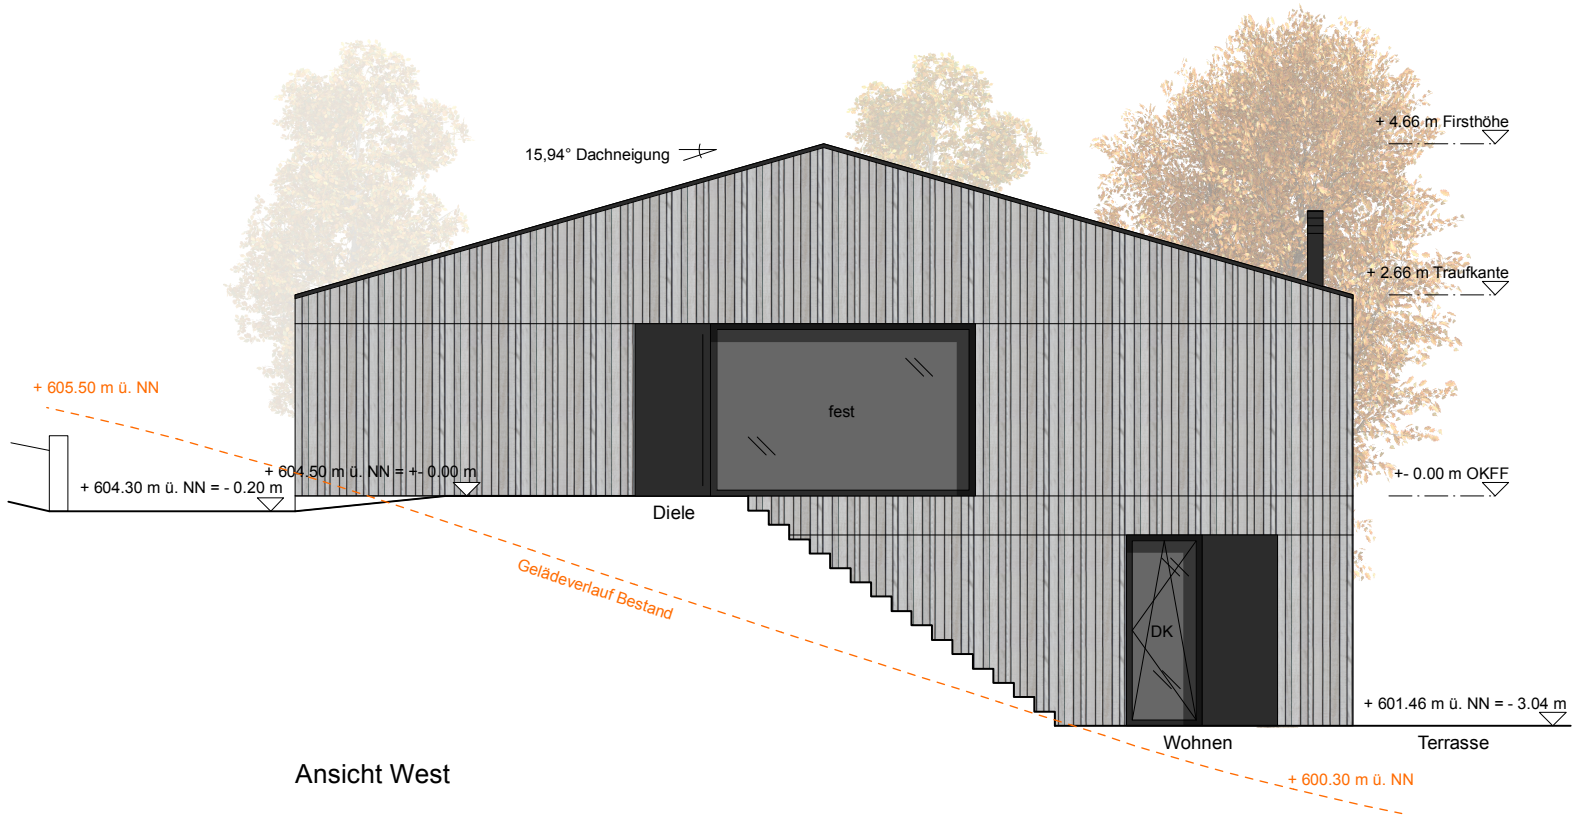

Ansicht West

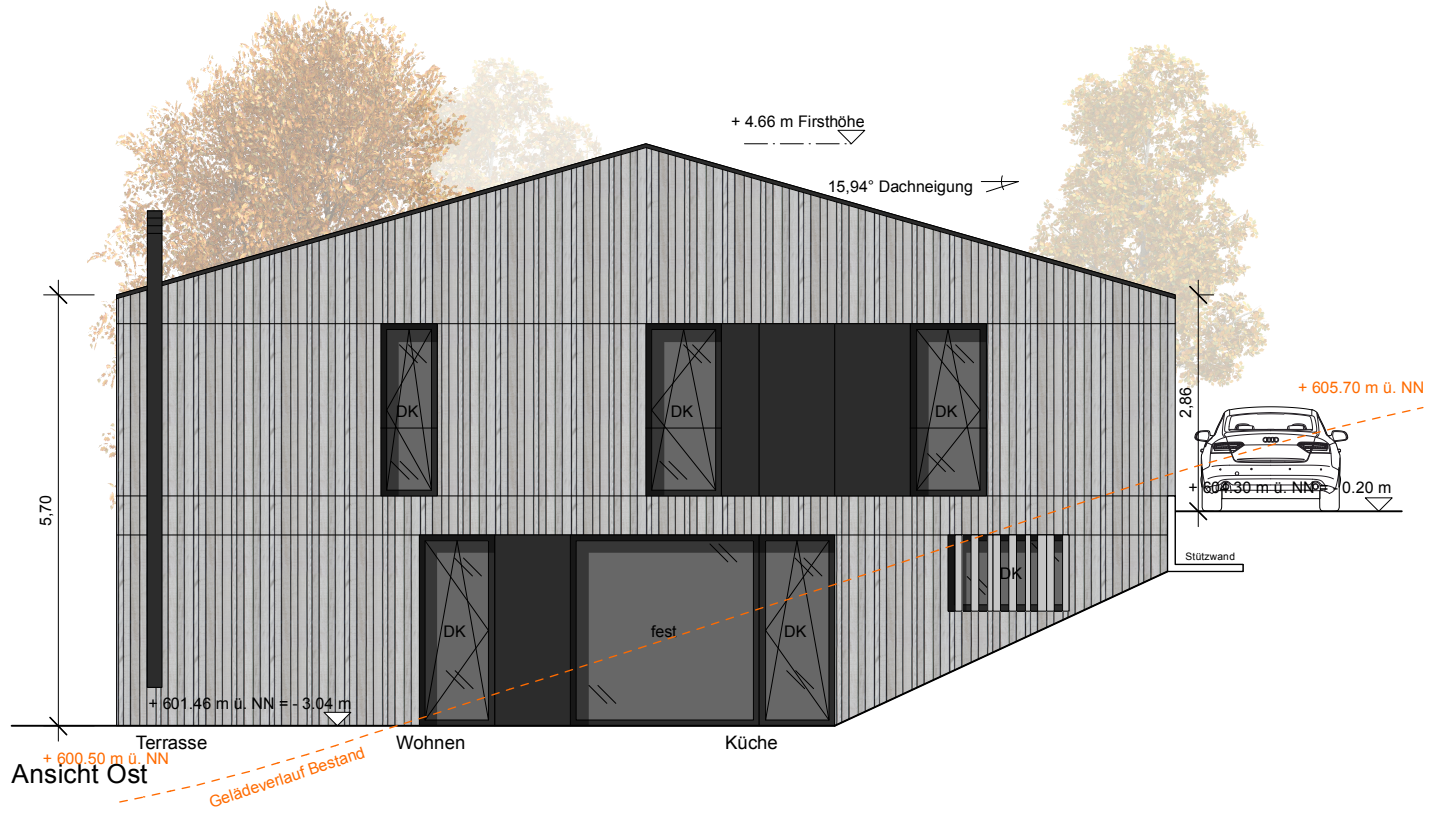

Ansicht Ost