


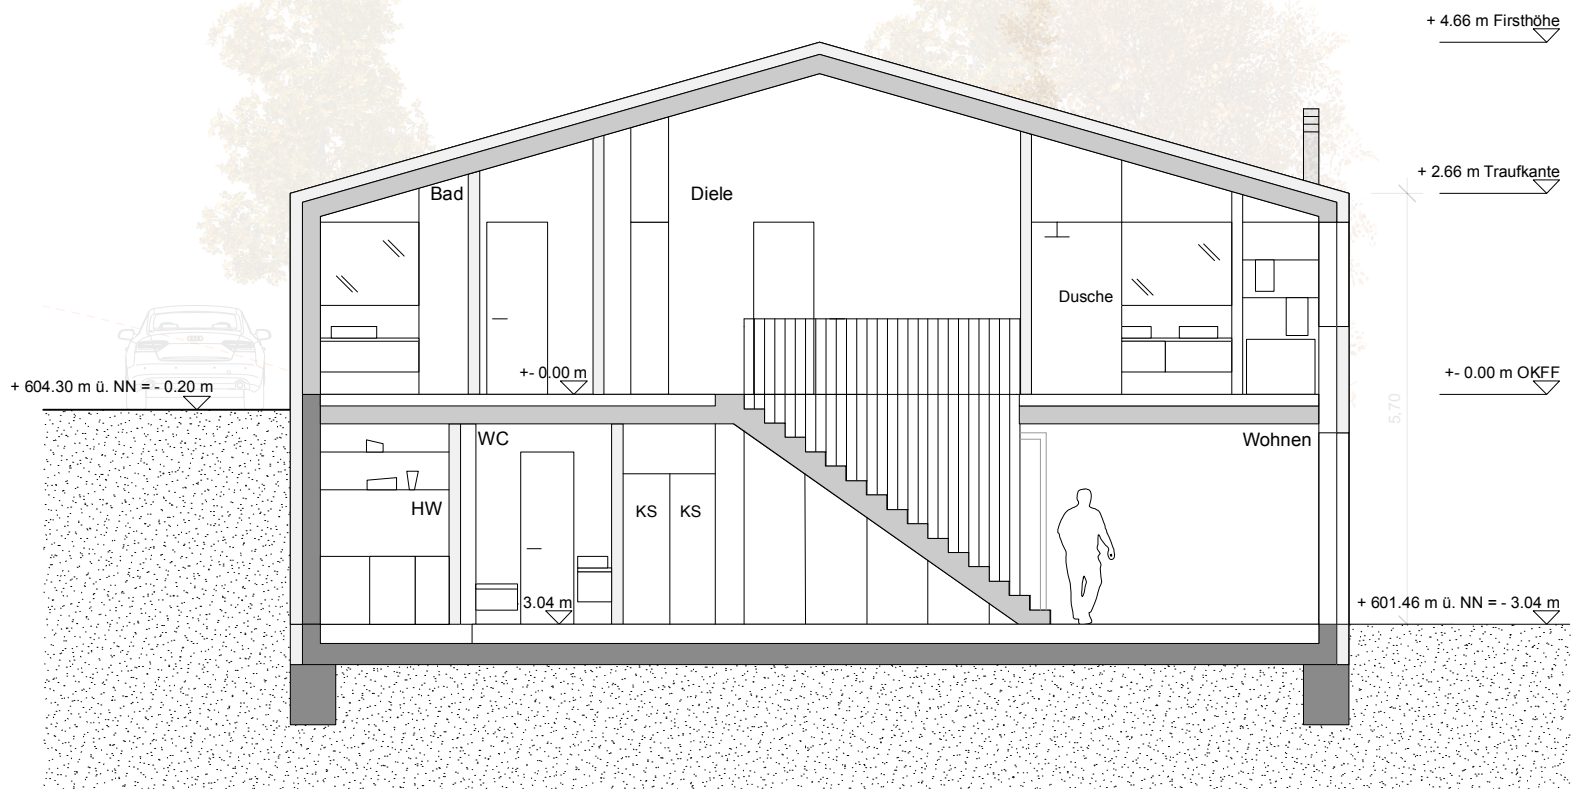


Schnitt A-A




Ansicht Süd

Terrasse

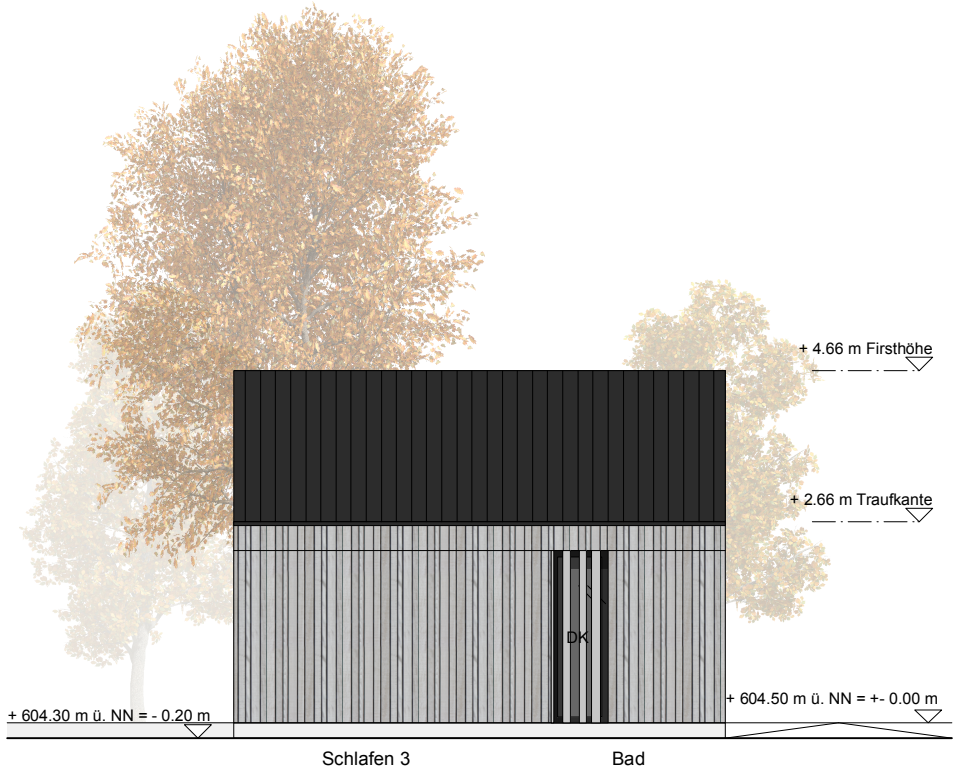

Ansicht Nord

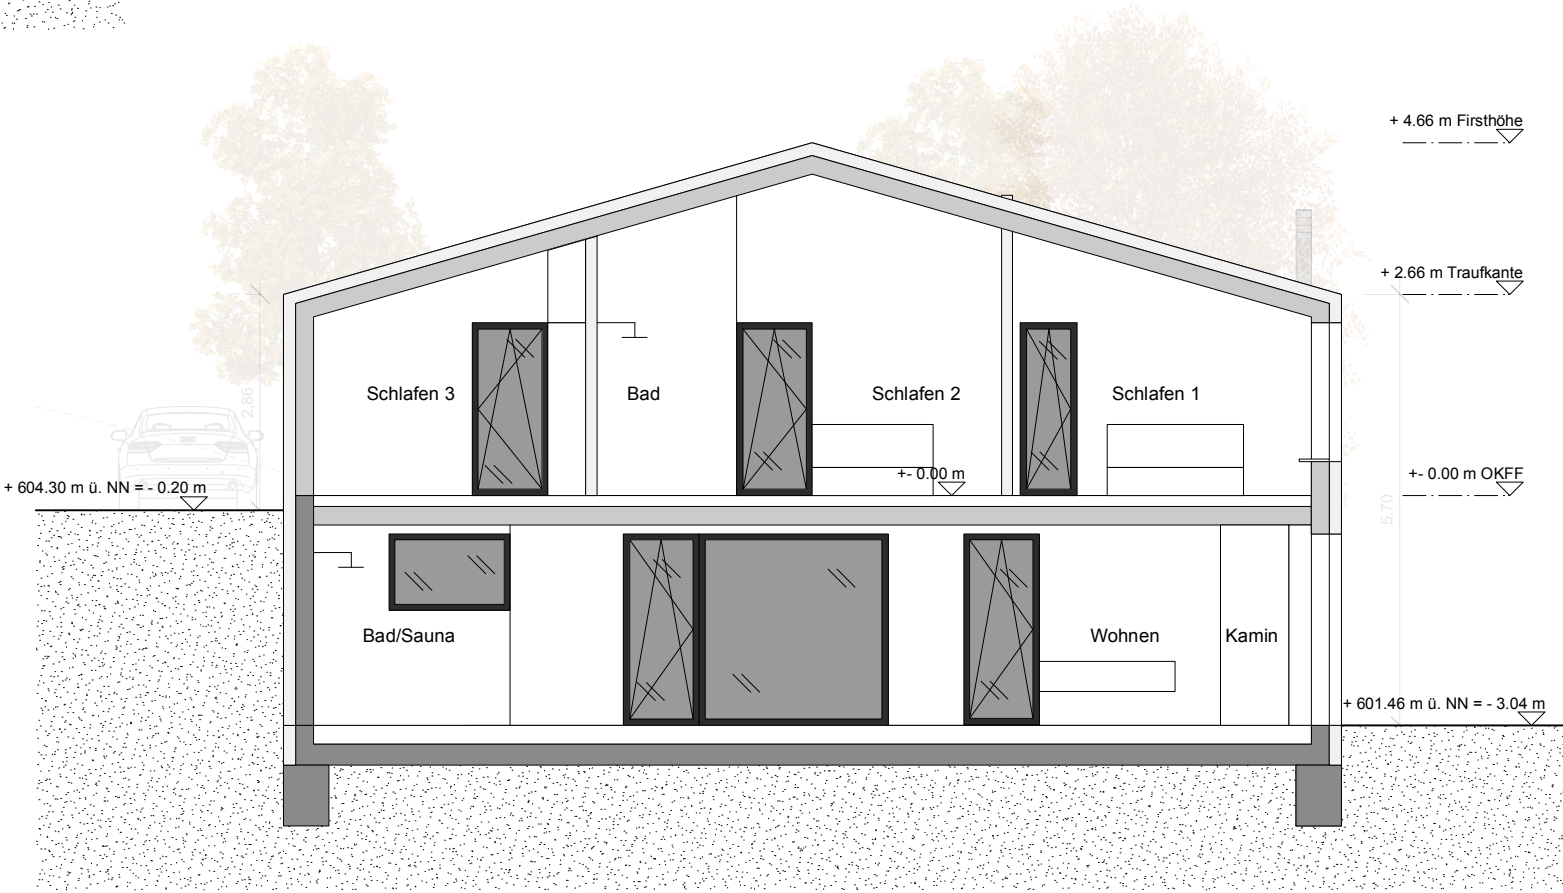

Schnitt B-B

Planung bap PartG mbB Fabian Alberti M.A.(arch.) Hauptstr. 64 48329 Havixbeck	Ausführung	Fachrichtung HBA Darstellung Schnitte/Ansichten Bearbeiter FA	Planungsstand Genehmigungsplanung Inhalt Haustyp A6 Datum 27.04.2021	Massstab/Plangr. 1:100/A3 Index A Plannamen .	Bauobjekt BV Ferienanlage Niedersfeld Auf der Heide 59955 Winterberg/Niedersfeld	Bauherr Fabian Alberti GmbH Hauptstr. 64 48329 Havixbeck
---	------------	--	---	--	---	---