




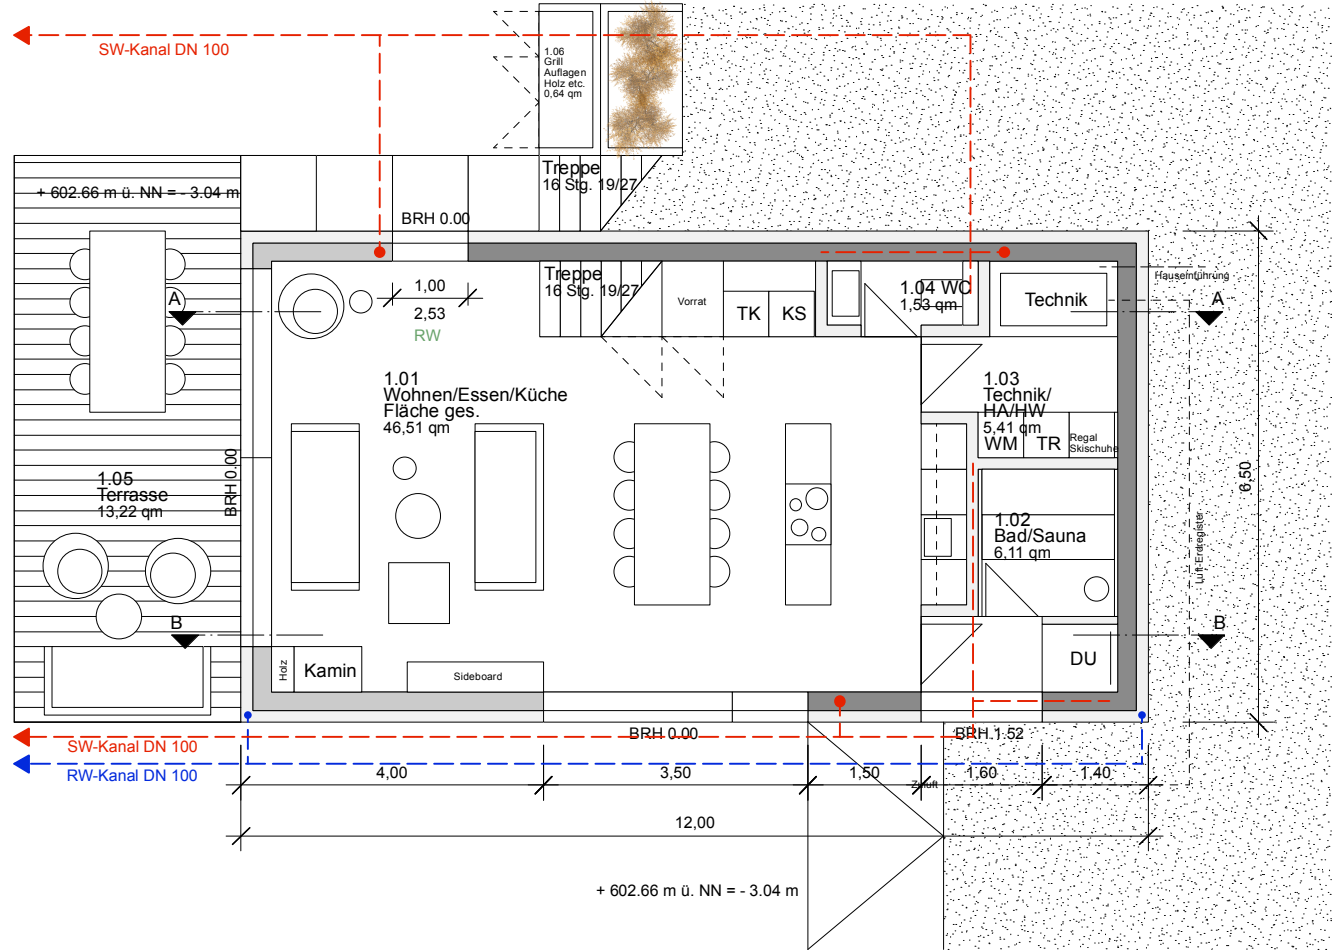


Grundriss EG

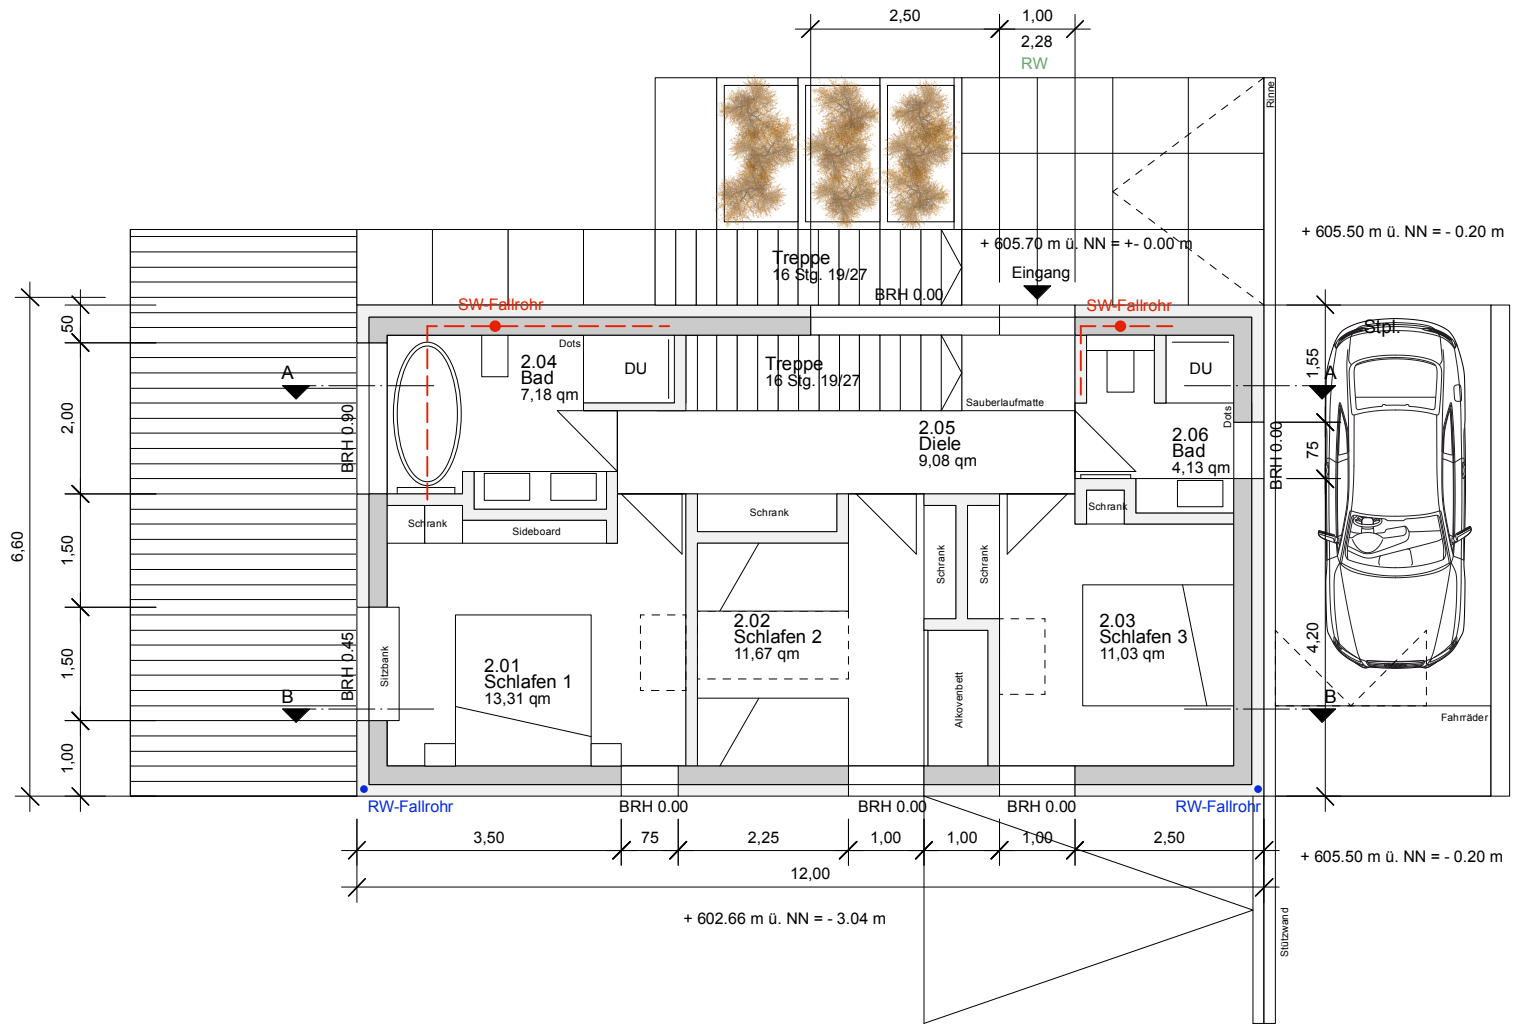

Grundriss DG

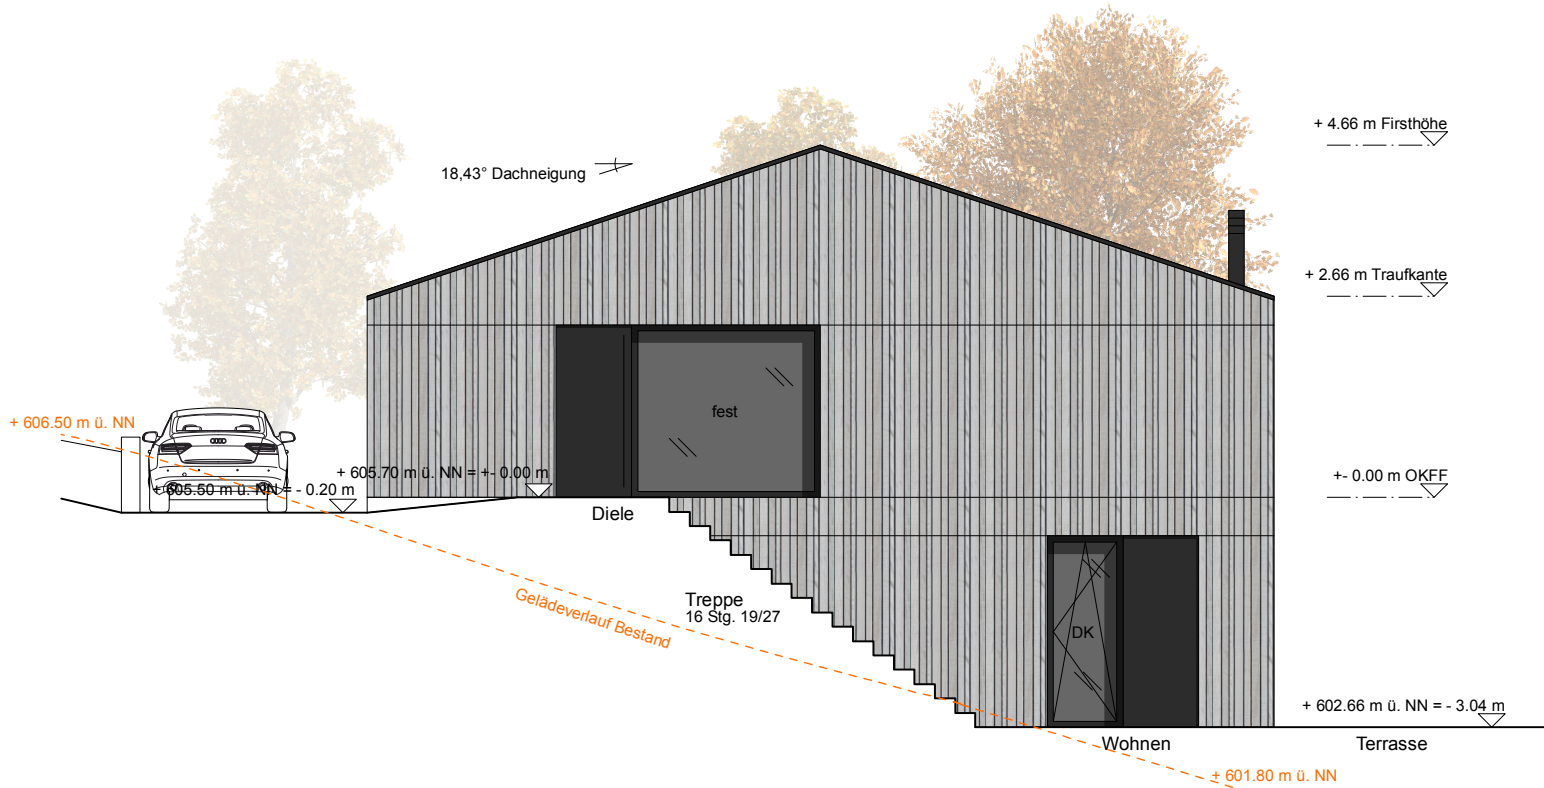

Ansicht West

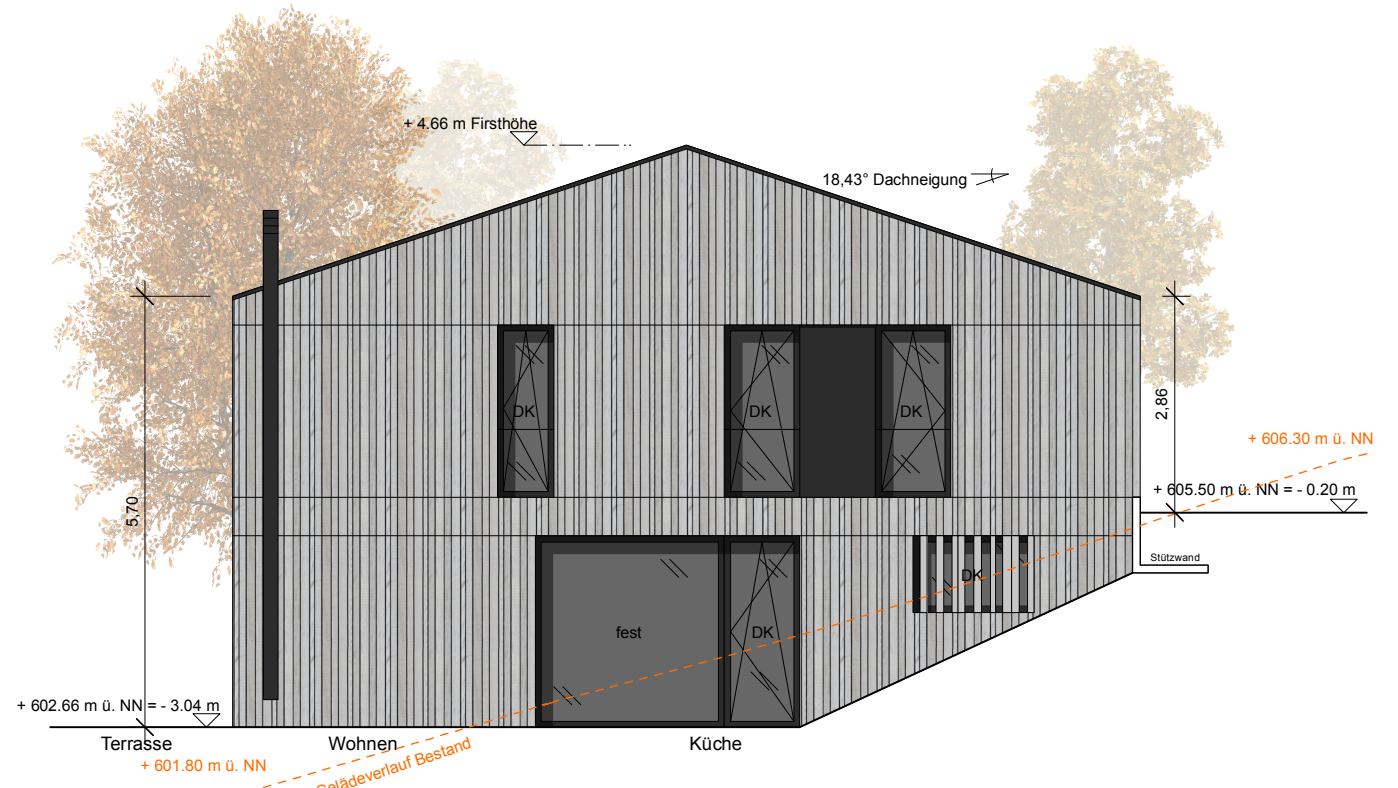

Ansicht Ost

Haustyp A4 (analog zu Haus A2 mit anderen Bezugshöhen)

Planung bap PartG mbB Fabian Alberti M.A.(arch.) Hauptstr. 64 48329 Havixbeck	Ausführung	Fachrichtung HBA Darstellung Grundrisse/Ansichten Bearbeiter FA	Planungsstand Genehmigungsplanung Inhalt Haustyp A4 Datum 27.04.2021	Massstab/Plangr. 1:100/A3 Index A Plannamen .	Bauobjekt BV Ferienanlage Niedersfeld Auf der Heide 59955 Winterberg/Niedersfeld	Bauherr Fabian Alberti GmbH Hauptstr. 64 48329 Havixbeck
---	------------	--	---	--	---	---