


- 1 Foyer / Treppenhaus
- 2 Luftraum untere Zweifeldsporthalle
- 3 Umkleide
- 4 Sanitär
- 5 Übergang zur Schule
- 6 Pausenfläche
- 7 Hinterhof

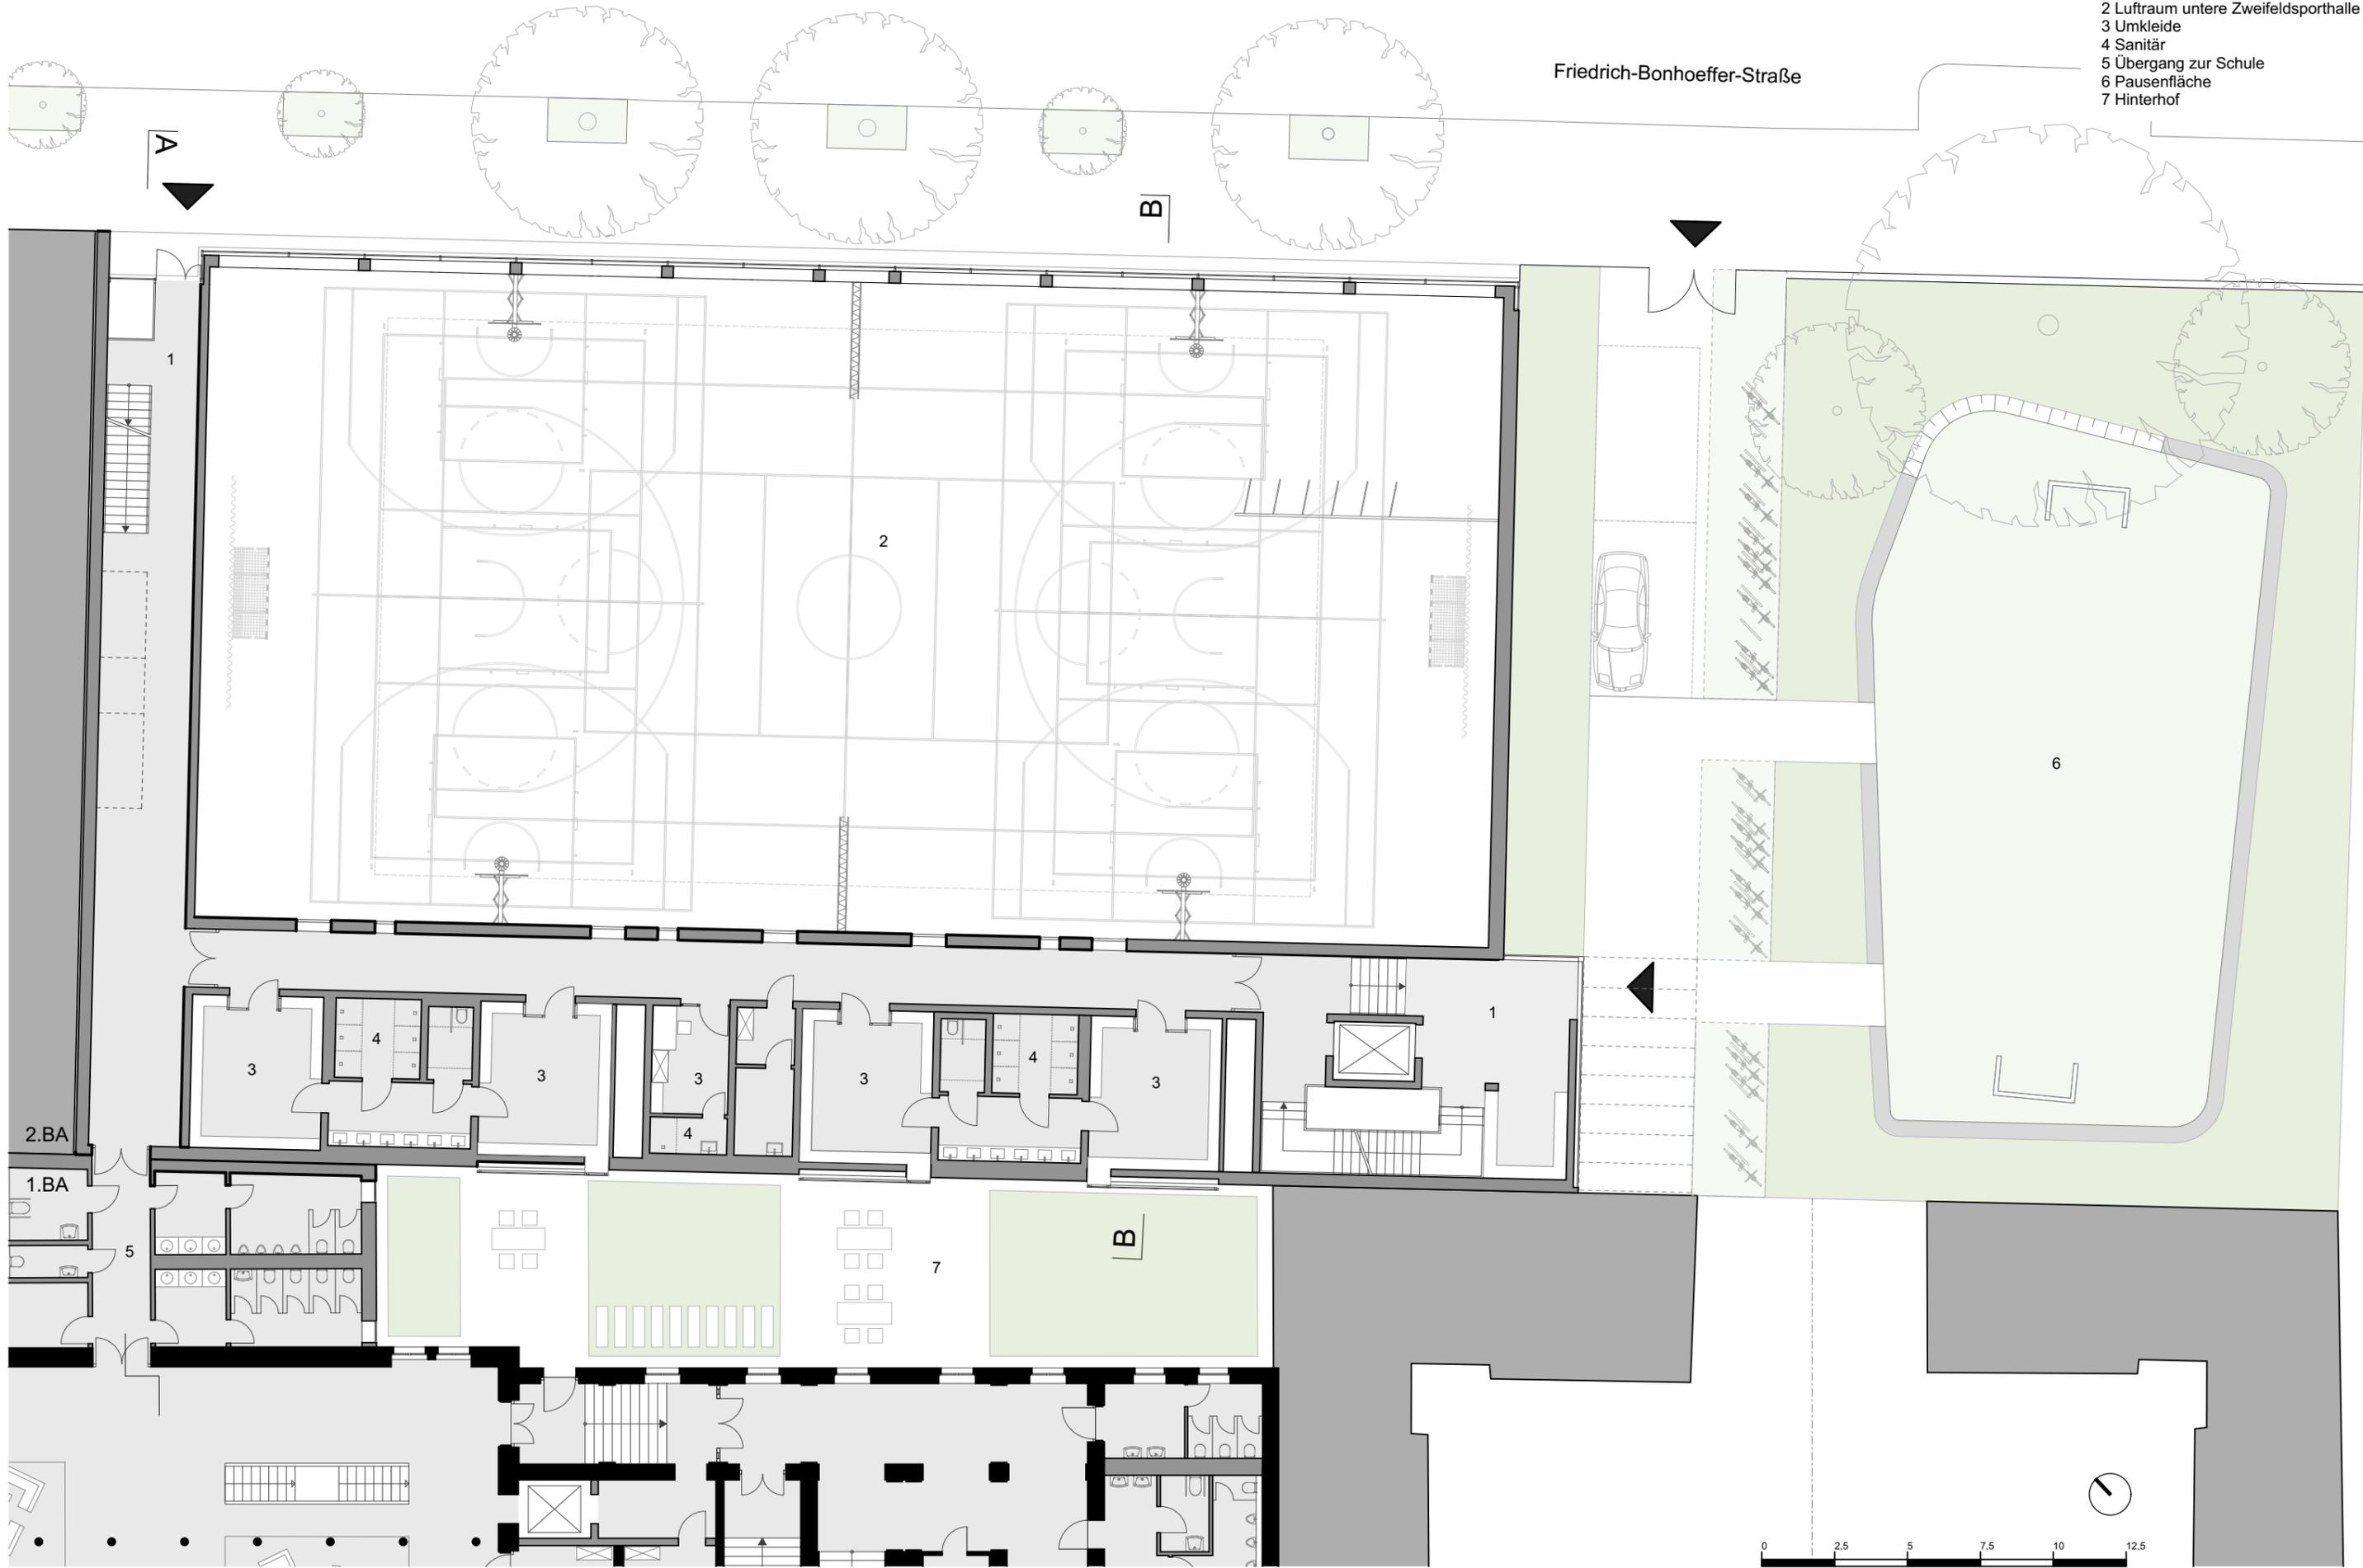

Schulstandort Pasteurstraße - Neubau einer Sporthalle mit vier Hallenteilen

Grundriss Erdgeschoss M 1:200