


- 2 Cafeteria
- D Kommunikation
»La Terrazza«
- 11 Dachterrasse

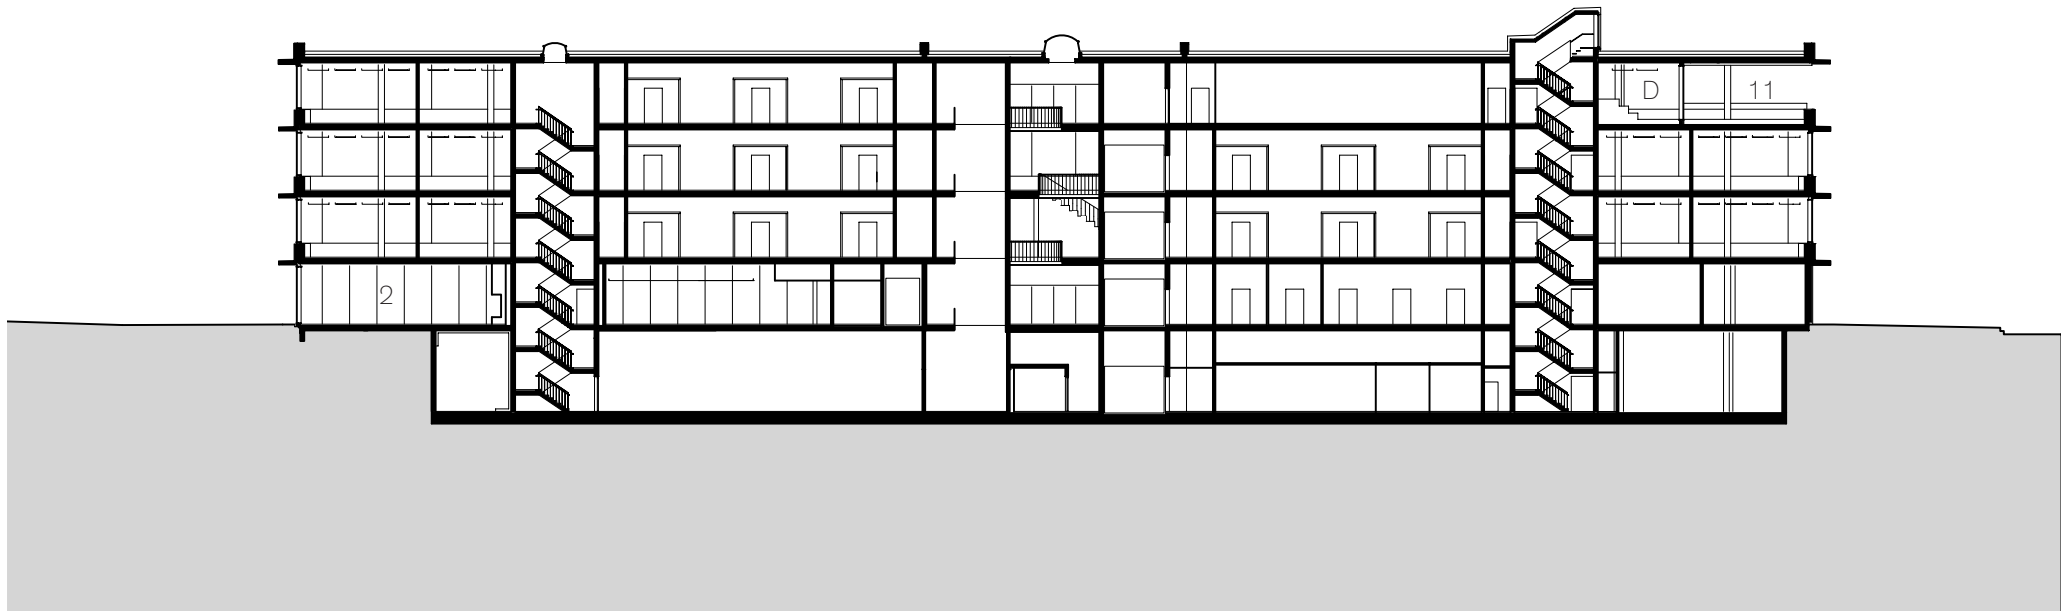

0 5 10

Längsschnitt

© wulf architekten