


Fl.St.-Nr. 337/21

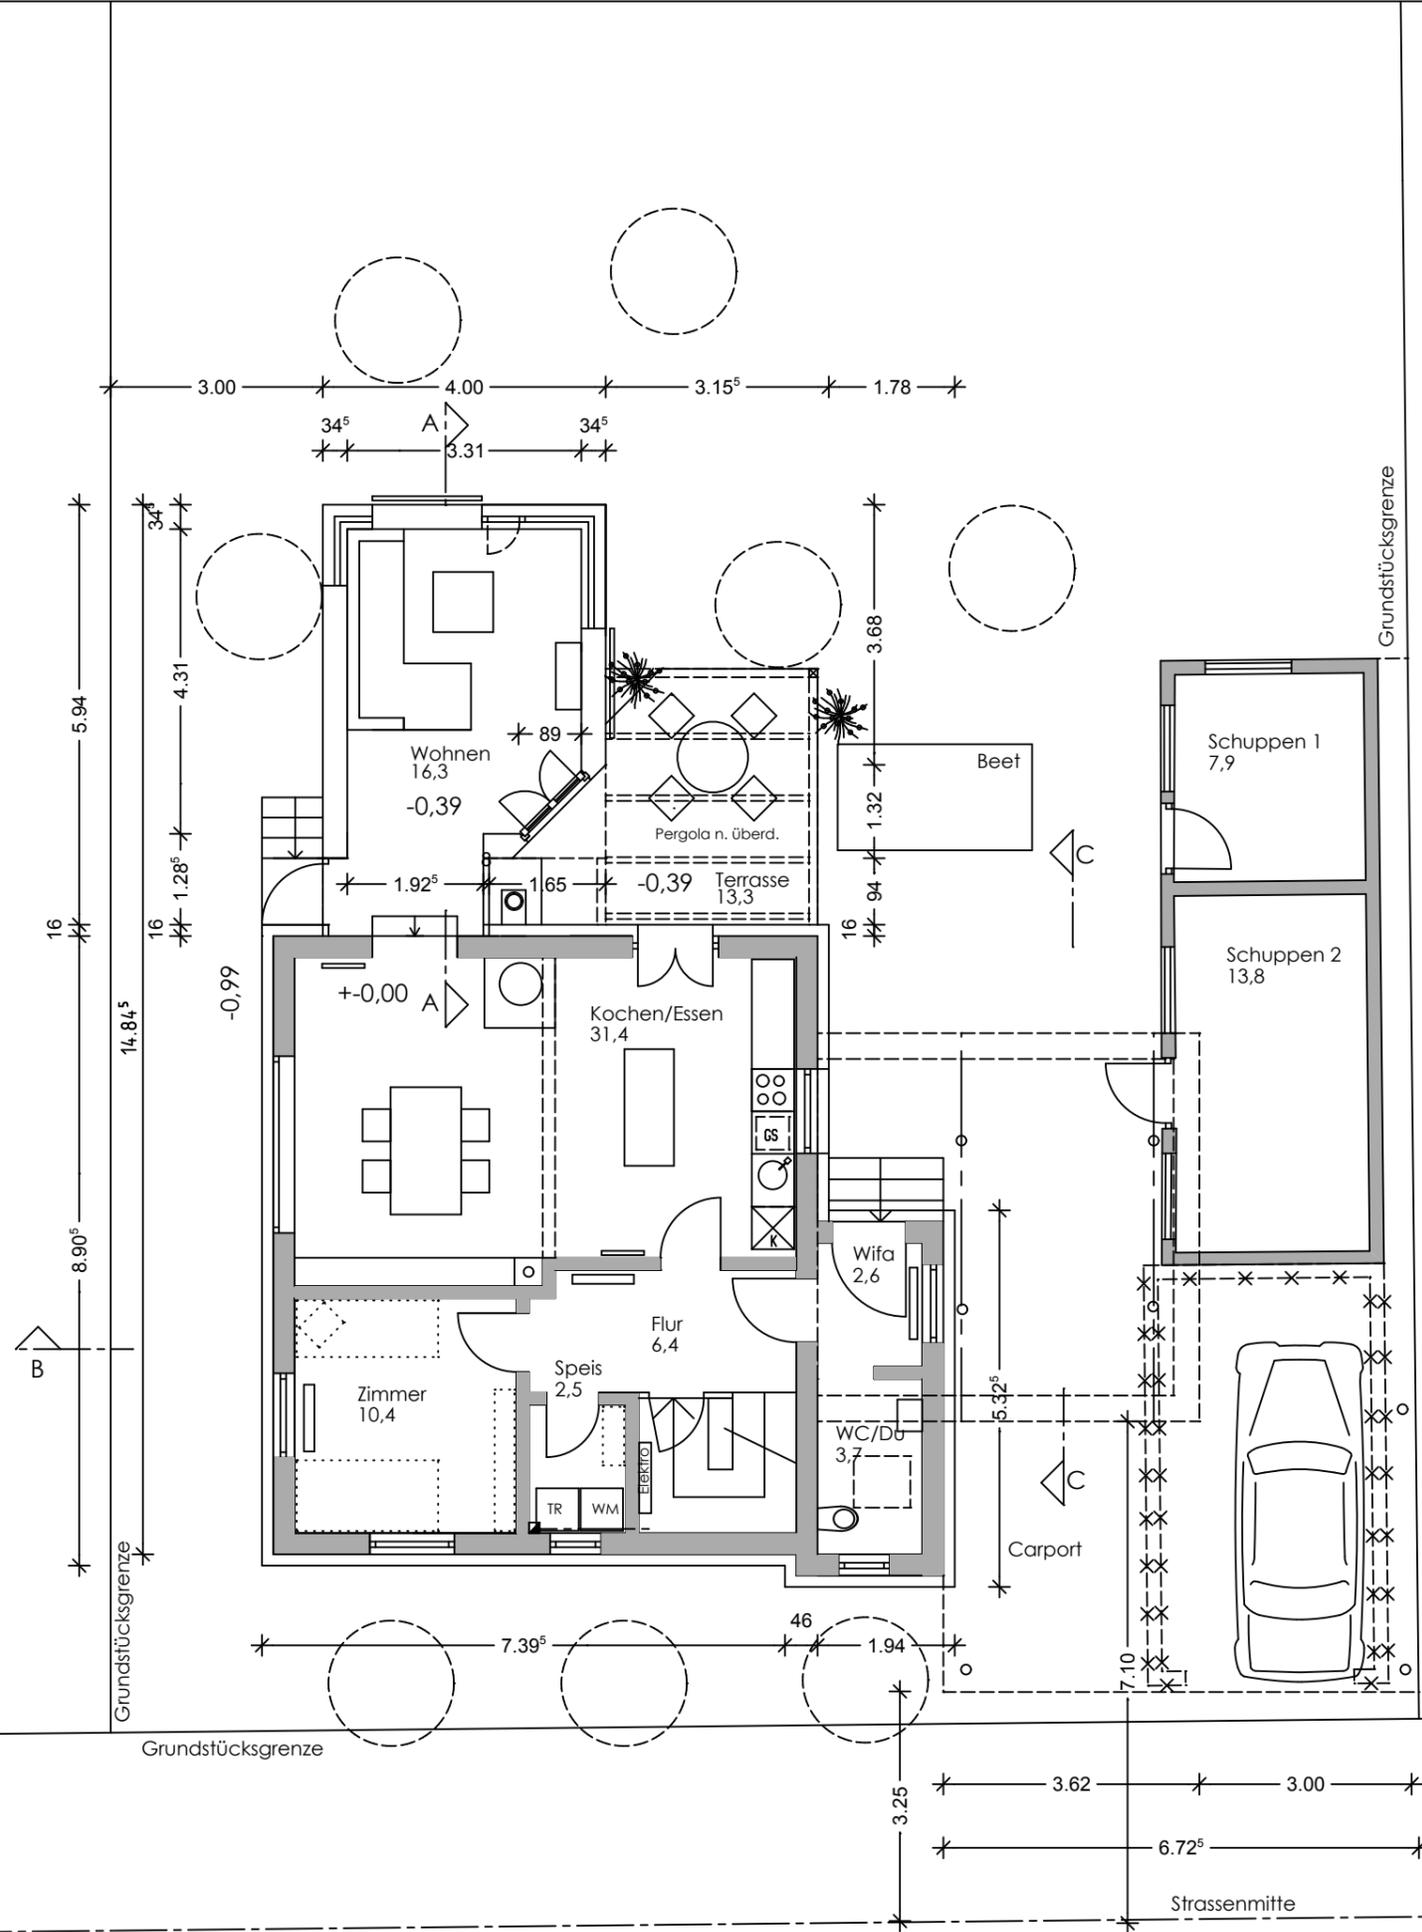

Sämtliche Masse sind vom Bauausführenden verantwortlich zu prüfen.

Die Bodenverhältnisse sind vor Ort zu prüfen.

Die Bauantragsunterlagen gelten nicht als Werkplanung.

Die Ausführung der Konstruktion gem. Statik.

Bei ausgebautem Keller ist nach der Wärmeschutzverordnung zu dämmen.

**LÖSER-SCHWARZOTT  
ENERGIE.BEWUSSTE.ARCHITEKTUR.**

Bauvorhaben:  
Erweiterung eines Wohnhauses

Darstellung: Maßstab:  
Grundriss EG 1:100

Bauort:  
93128 Regenstauf  
Max-Reger-Str. 11  
Fl.St.-Nr. 337/20, Gem. Regenstauf

Bauherr:  
Marion Schwarzott  
Dieter Löser-Schwarzott  
Max-Reger-Str. 11  
93128 Regenstauf

Nachbarn:

Flurst. 336/5 (Deml Franz)

Flurst. 337/19 (Vorster Vera und Nikolaj)

Flurst. 337/21 (Bleier Josef)

Entwurfsverfasser:  
Dieter Löser-Schwarzott  
Dipl. Ing.(FH) Architekt  
Max-Reger-Str. 11, 93128 Regenstauf

Tel. 09402-5069250  
Fax 09402-5069270  
info@loeser-schwarzott.de

Regenstauf, 19.03.2009/ LS

Fl.St.-Nr. 337/19