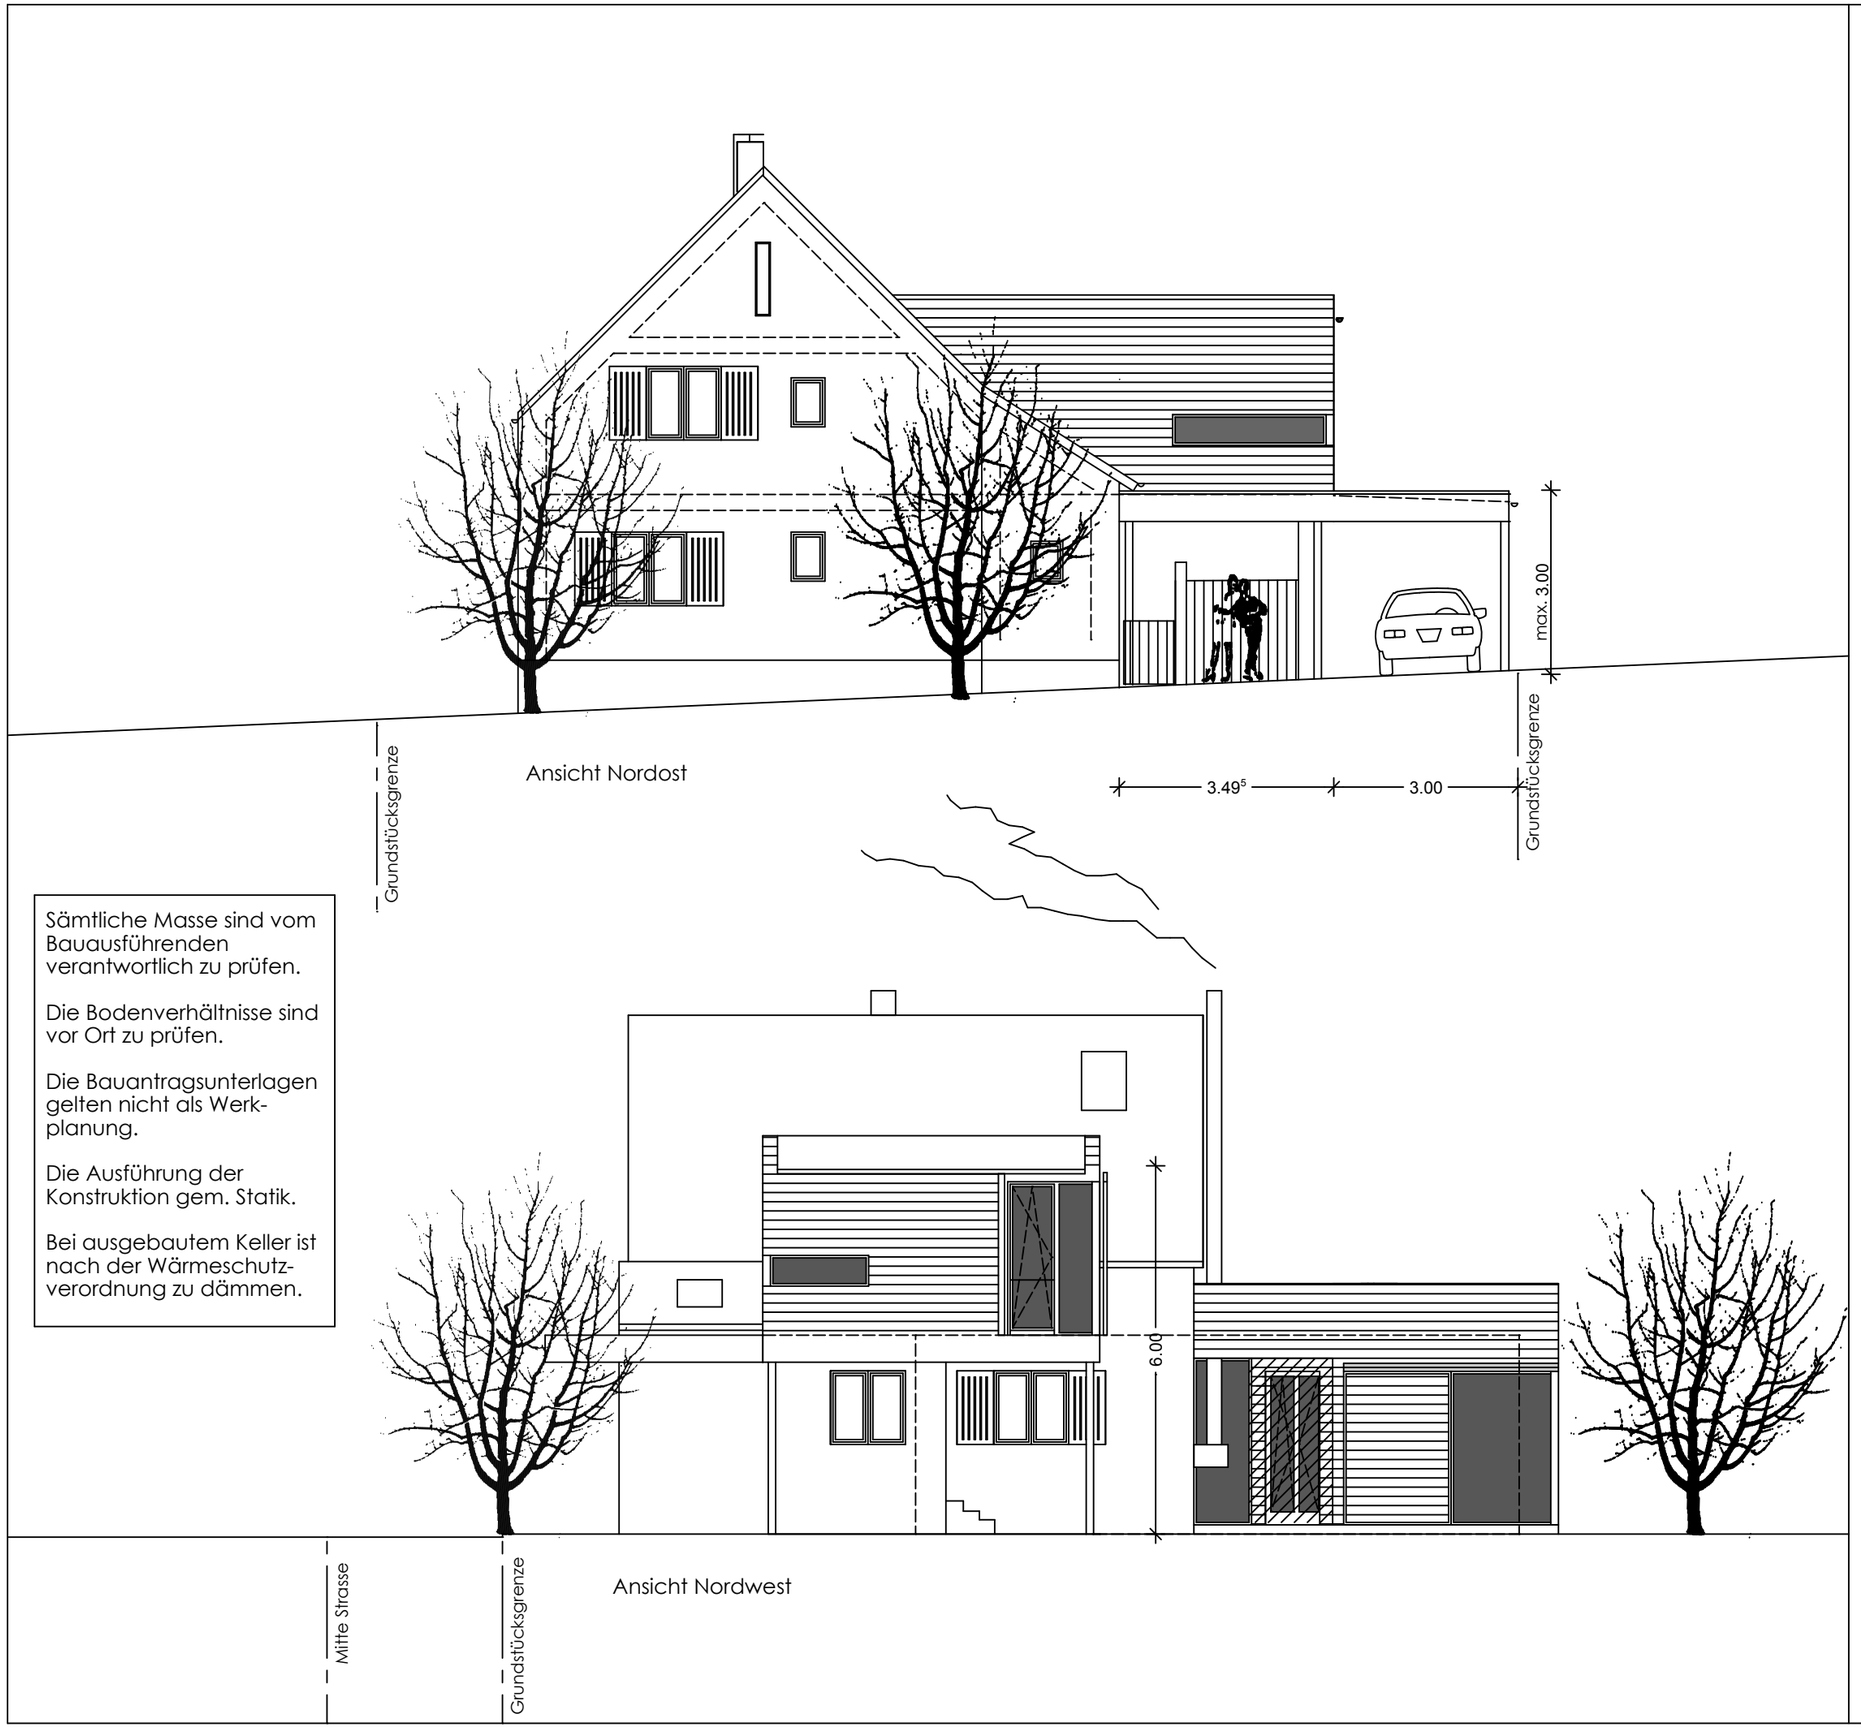

Sämtliche Masse sind vom Bauausführenden verantwortlich zu prüfen.

Die Bodenverhältnisse sind vor Ort zu prüfen.

Die Bauantragsunterlagen gelten nicht als Werkplanung.

Die Ausführung der Konstruktion gem. Statik.

Bei ausgebautem Keller ist nach der Wärmeschutzverordnung zu dämmen.

LÖSER-SCHWARZOTT
ENERGIE.BEWUSSTE.ARCHITEKTUR.

Bauvorhaben:
Erweiterung eines Wohnhauses

Darstellung: Ansichten Nordwest/Nordost
Maßstab: 1:100

Bauort:
93128 Regenstauf
Max-Reger-Str. 11
Fl.St.-Nr. 337/20, Gem. Regenstauf

Bauherr:
Marion Schwarzott
Dieter Löser-Schwarzott
Max-Reger-Str. 11
93128 Regenstauf

Nachbarn:

Flurst. 336/5 (Deml Franz)

Flurst. 337/19 (Vorster Vera und Nikolaj)

Flurst. 337/21 (Bleier Josef)

Entwurfsverfasser:
Dieter Löser-Schwarzott
Dipl. Ing.(FH) Architekt
Max-Reger-Str. 11, 93128 Regenstauf

Tel. 09402-5069250
Fax 09402-5069270
info@loeser-schwarzott.de

Regenstauf, 19.03.2009/ LS