


Masse alle abhängig von LCD-Gerät, Proportionen sind einzuhalten, bzw. abzustimmen


1 Stück

Medien-
Panel

(OG / Konf.1)

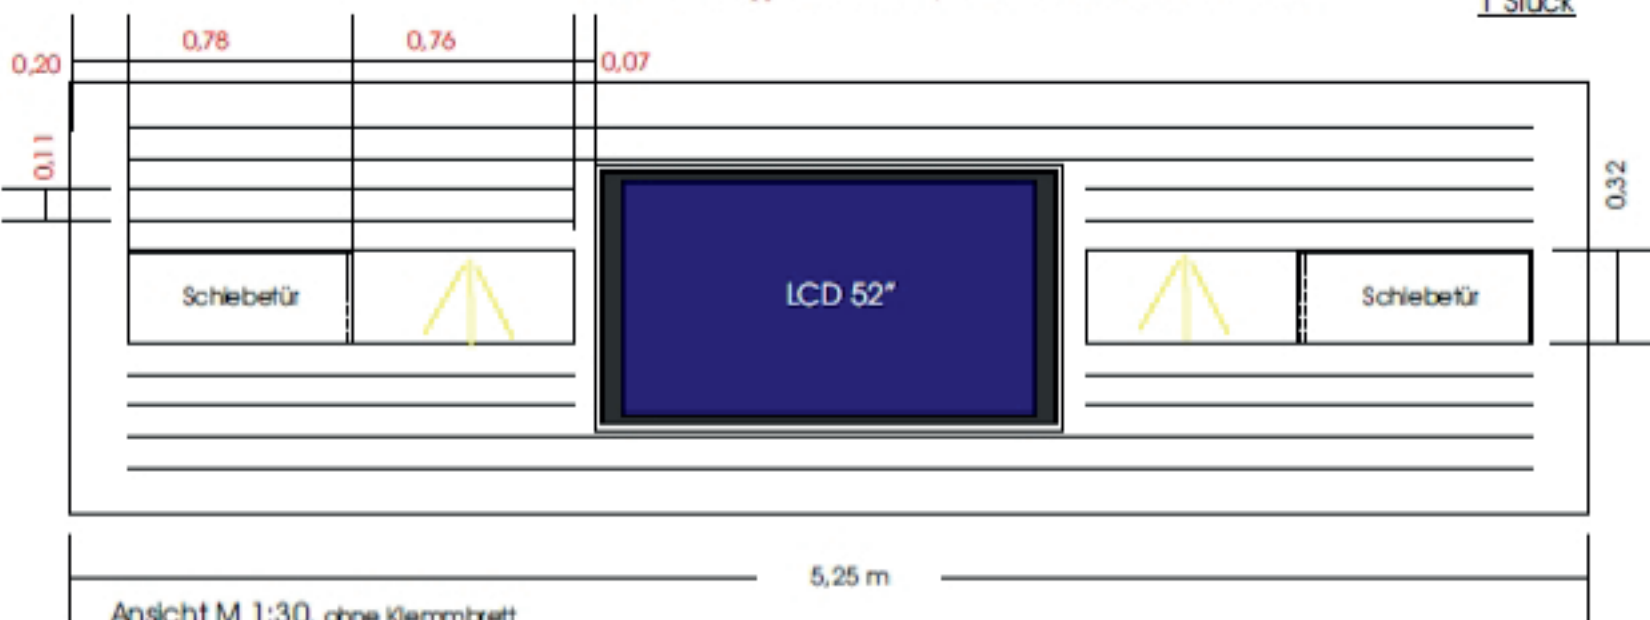


Ansicht M 1:30, ohne Klemmbrett

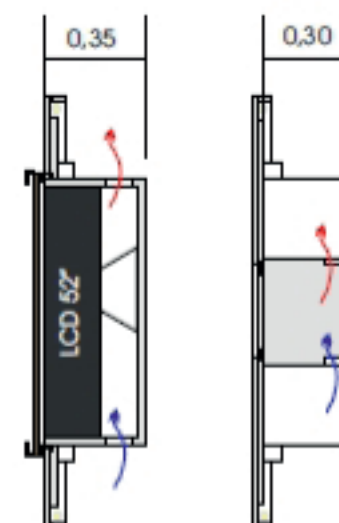

Schnitt E-E
M 1:30


Schnitt F-F
M 1:30

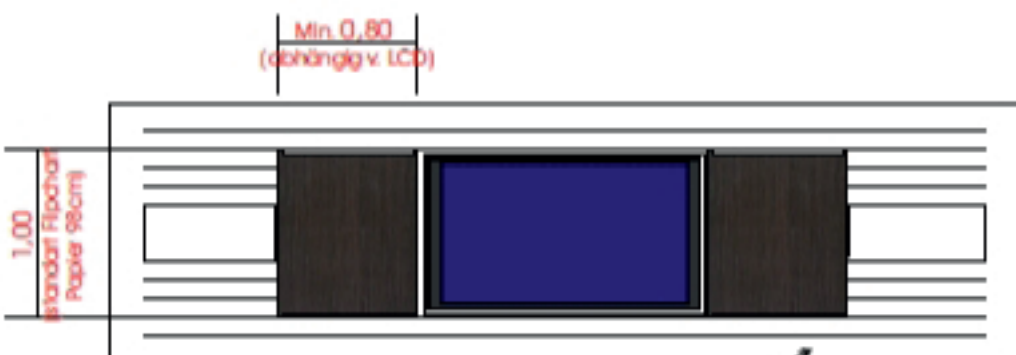

Ansicht M 1:50



Ansicht M 1:50

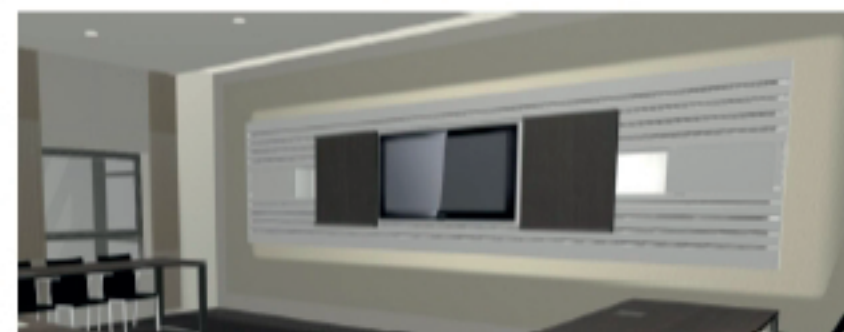

Kurzbeschreibung :

- Korpus aus weiss miniperl beschichteter Platte, RAL 9010
- LCD an Versahaltung in eingeschobenem Korpus eingehängt
- alle Korpi mit Belüftungsschlitzen, wegen Unterbringung technischer Geräte (z.B. Baribone) und zur Verkabelung
- Einbauspots ,Alu geschliffen
- vorgehängte Platten und Schiebetüren weiss hochglanz beschichtet, RAL 9010, auf MDF Black
- Nuten 12 mm breit 12 mm tief, schwarzgrau bis schwarz MDF black
- Klemmbrett , Wenge oder Makassar, mit Edelstahl oder Alu Klemmleiste, als Schiebeelement, vorgehängt, Führung in Nutenbild verdeckt.
- rundum Hinterteuchtung LED, warmweiss, energiesparend
- Befestigung bauseits an Fertigbetonwandelement

* Entwurfsverfasser:
Dipl.-Ing FH Ralf Becker

* Zeichnungsdatum
März.22.2010

* Urheberrecht:
Diese Zeichnung mit sämtlichen
Beilagen steht unter dem Schutz des
Urheberrechts (§§12 und §826 BGB),
eine Weiterverwendung oder
Vervielfältigung
bedarf unserer Zustimmung

BECKER INTERIORS

Zeisigstrasse 54
56075 Koblenz

Tel.: 0 26 1 / 55 03 94 56
Fax: 0 26 1 / 55 03 94 57

Info@becker-innenarchitektur.de
www.becker-innenarchitektur.com