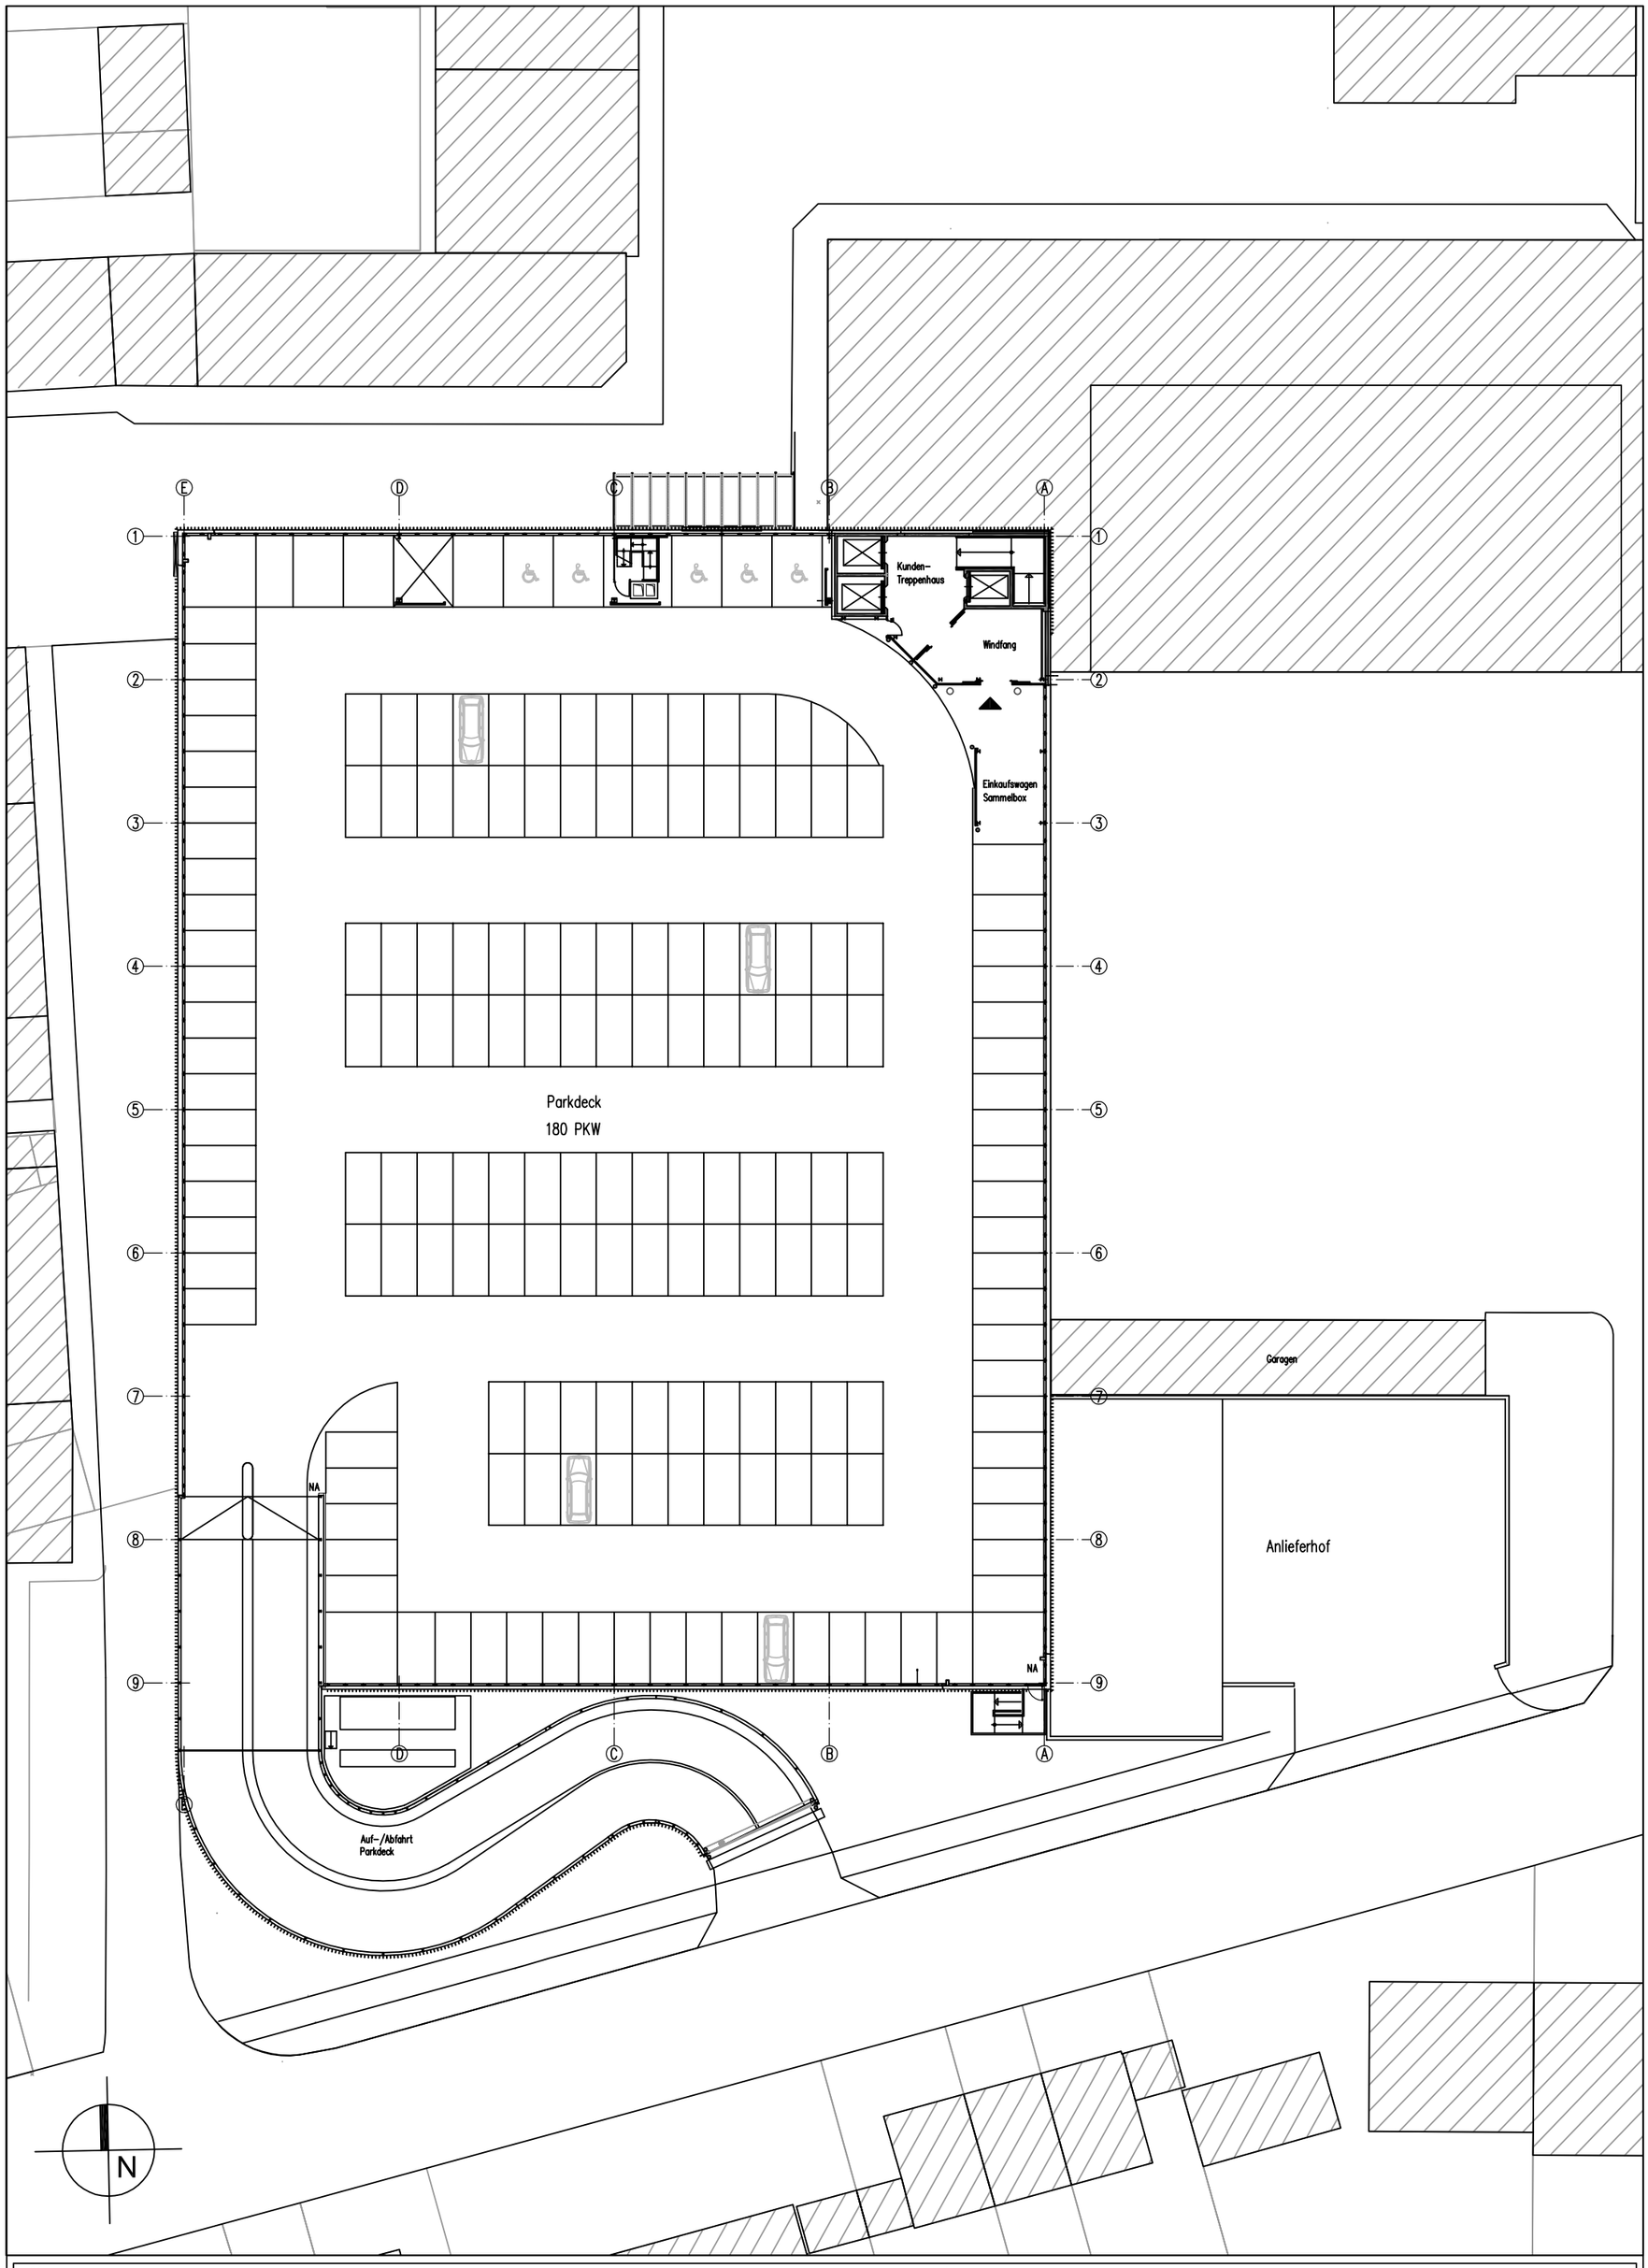

Übersichtsplan Grundriss Obergeschoss M 1:400 22.03.2011/Tet

UMBAU UND ERWEITERUNG WARENHAUS DUISBURG - WALSUM

EMAIL info@sprengervonderlippe.de
FAX 0049 (0)511–53 565–30
TEL. 0049 (0)511–53 565–0
D–30625 HANNOVER
SCHOPENHAUERSTRASSE 31
ARCHITEKTEN SPRENGER VON DER LIPPE