


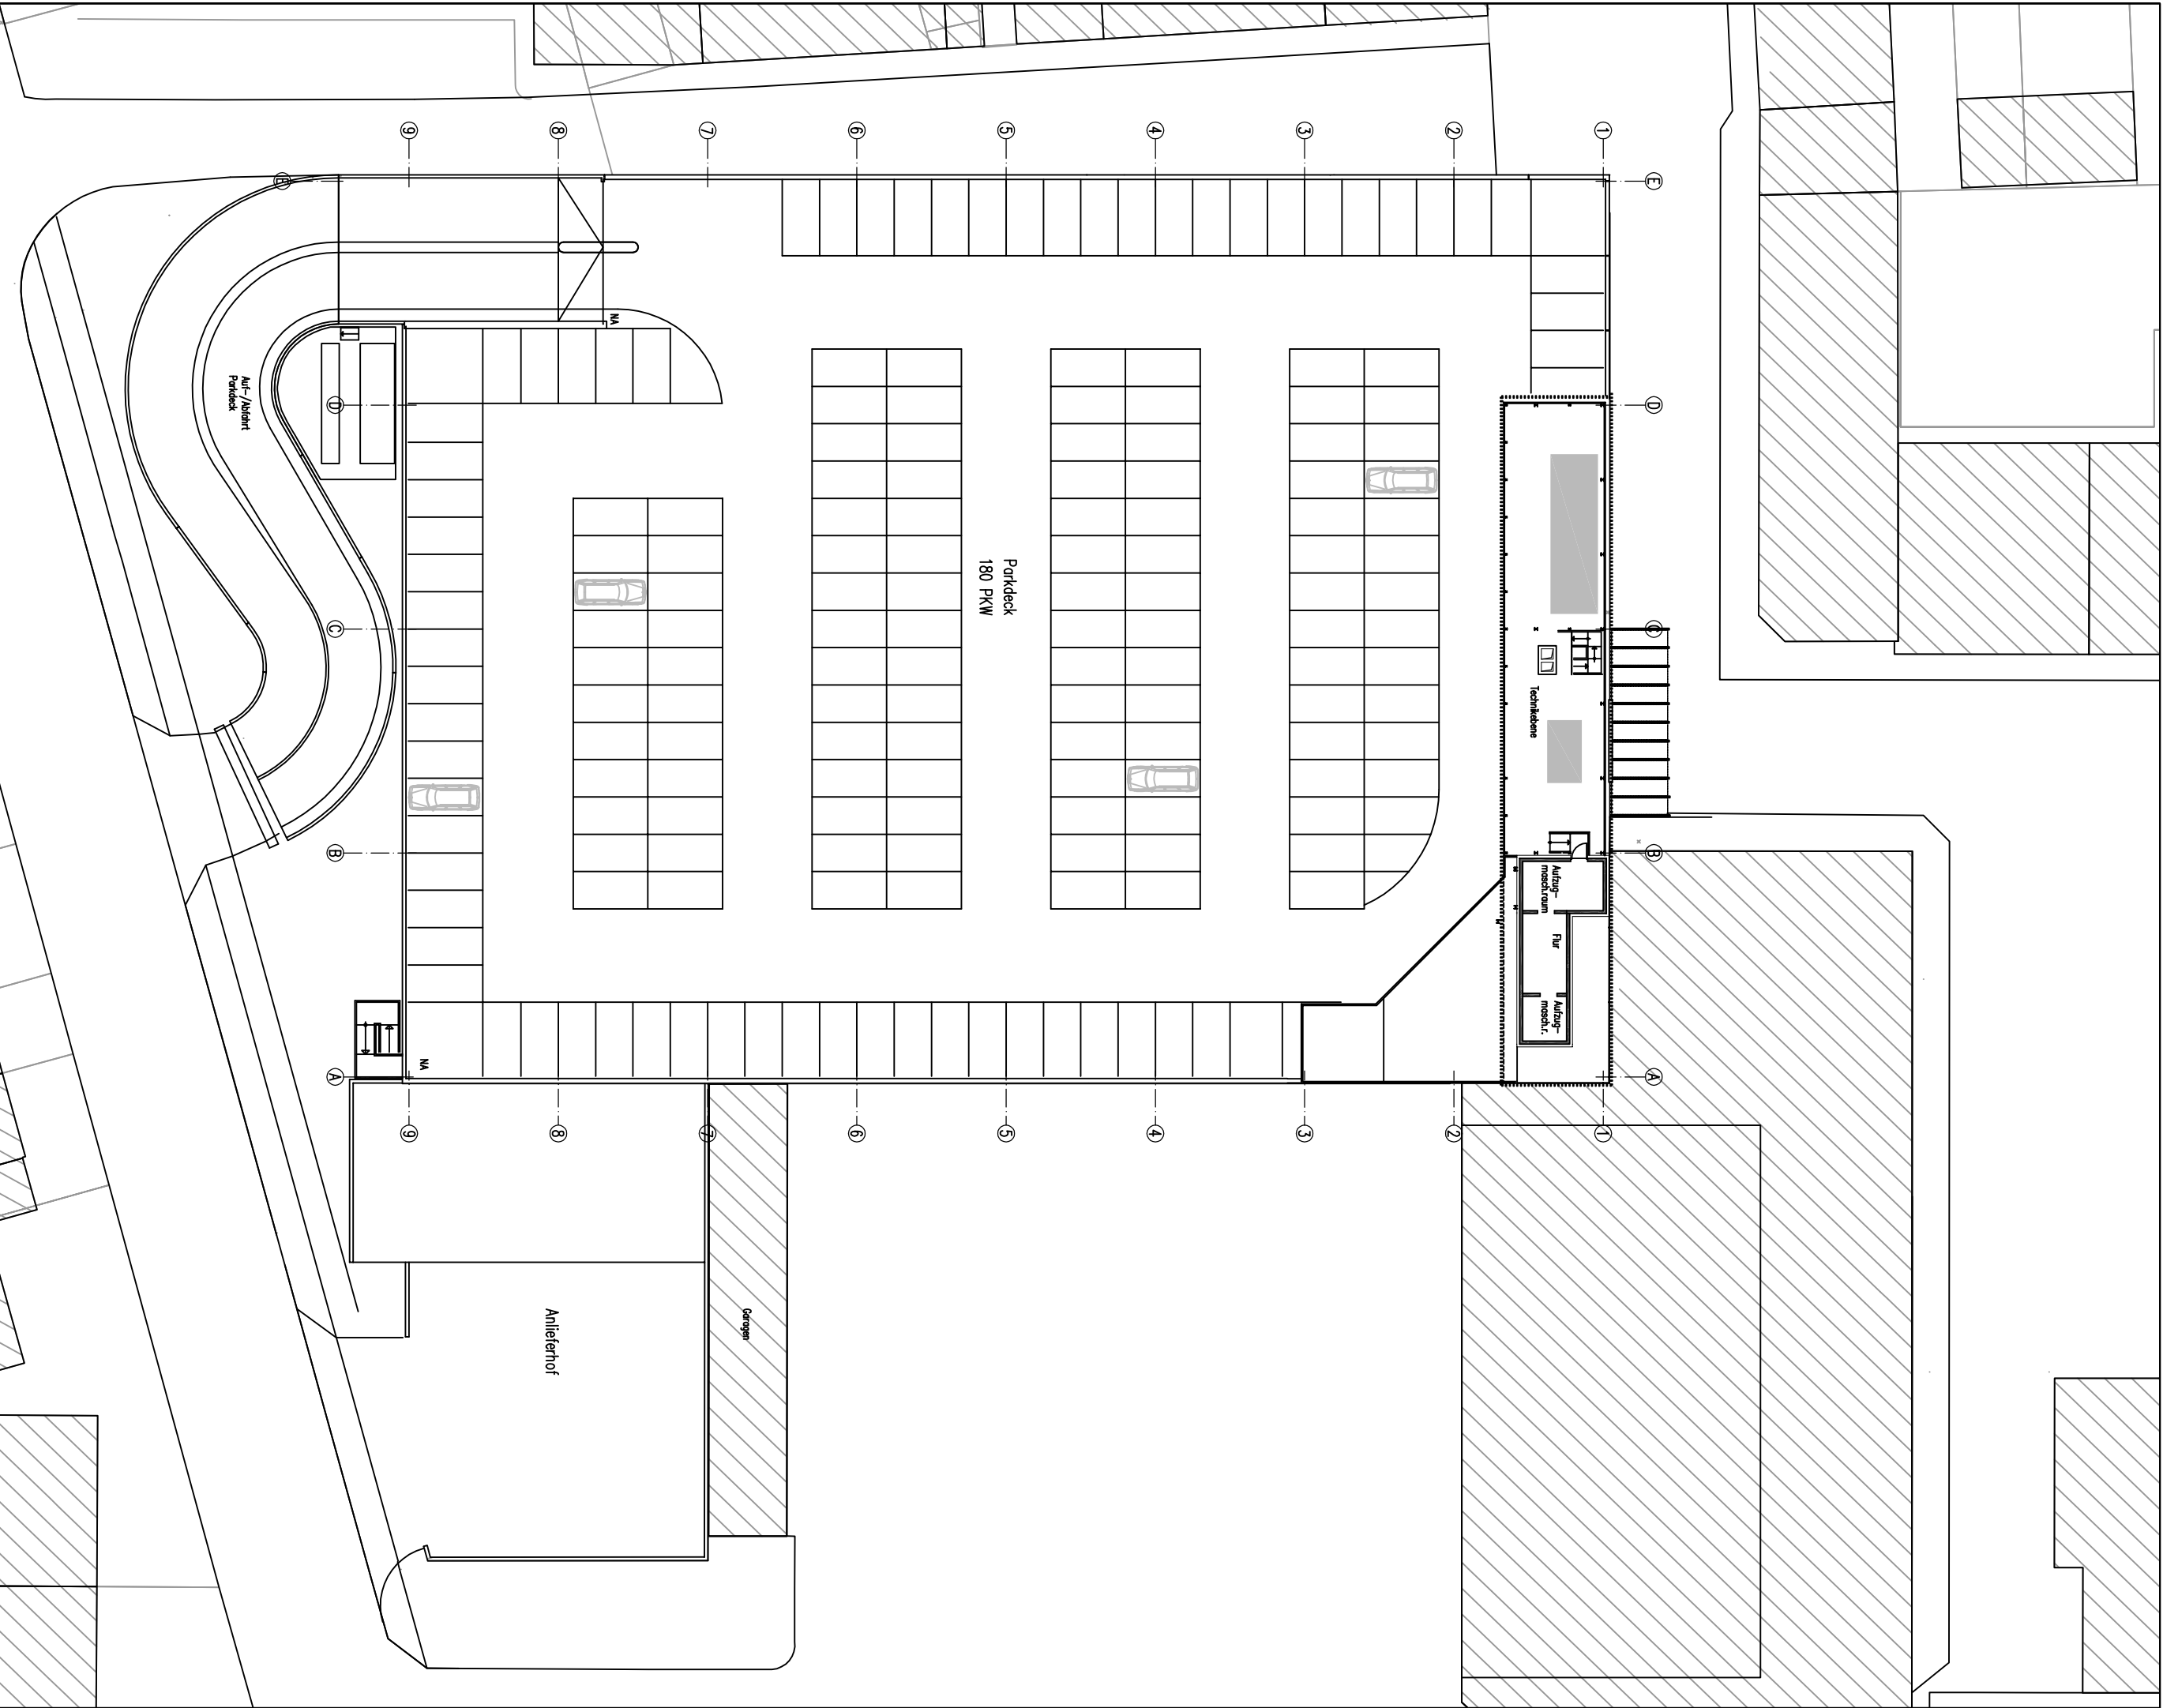

M 1:400 22.03.2011/Tet

EMAIL info@sprengrerwonderlippe.de
FAX 0049 (0)511-53 565-30
TEL. 0049 (0)511-53 565-0
D-30625 HANNOVER
SCHÖPENHAUERSTRASSE 31
ARCHITEKTEN SPRENER VON DER LIPPE