


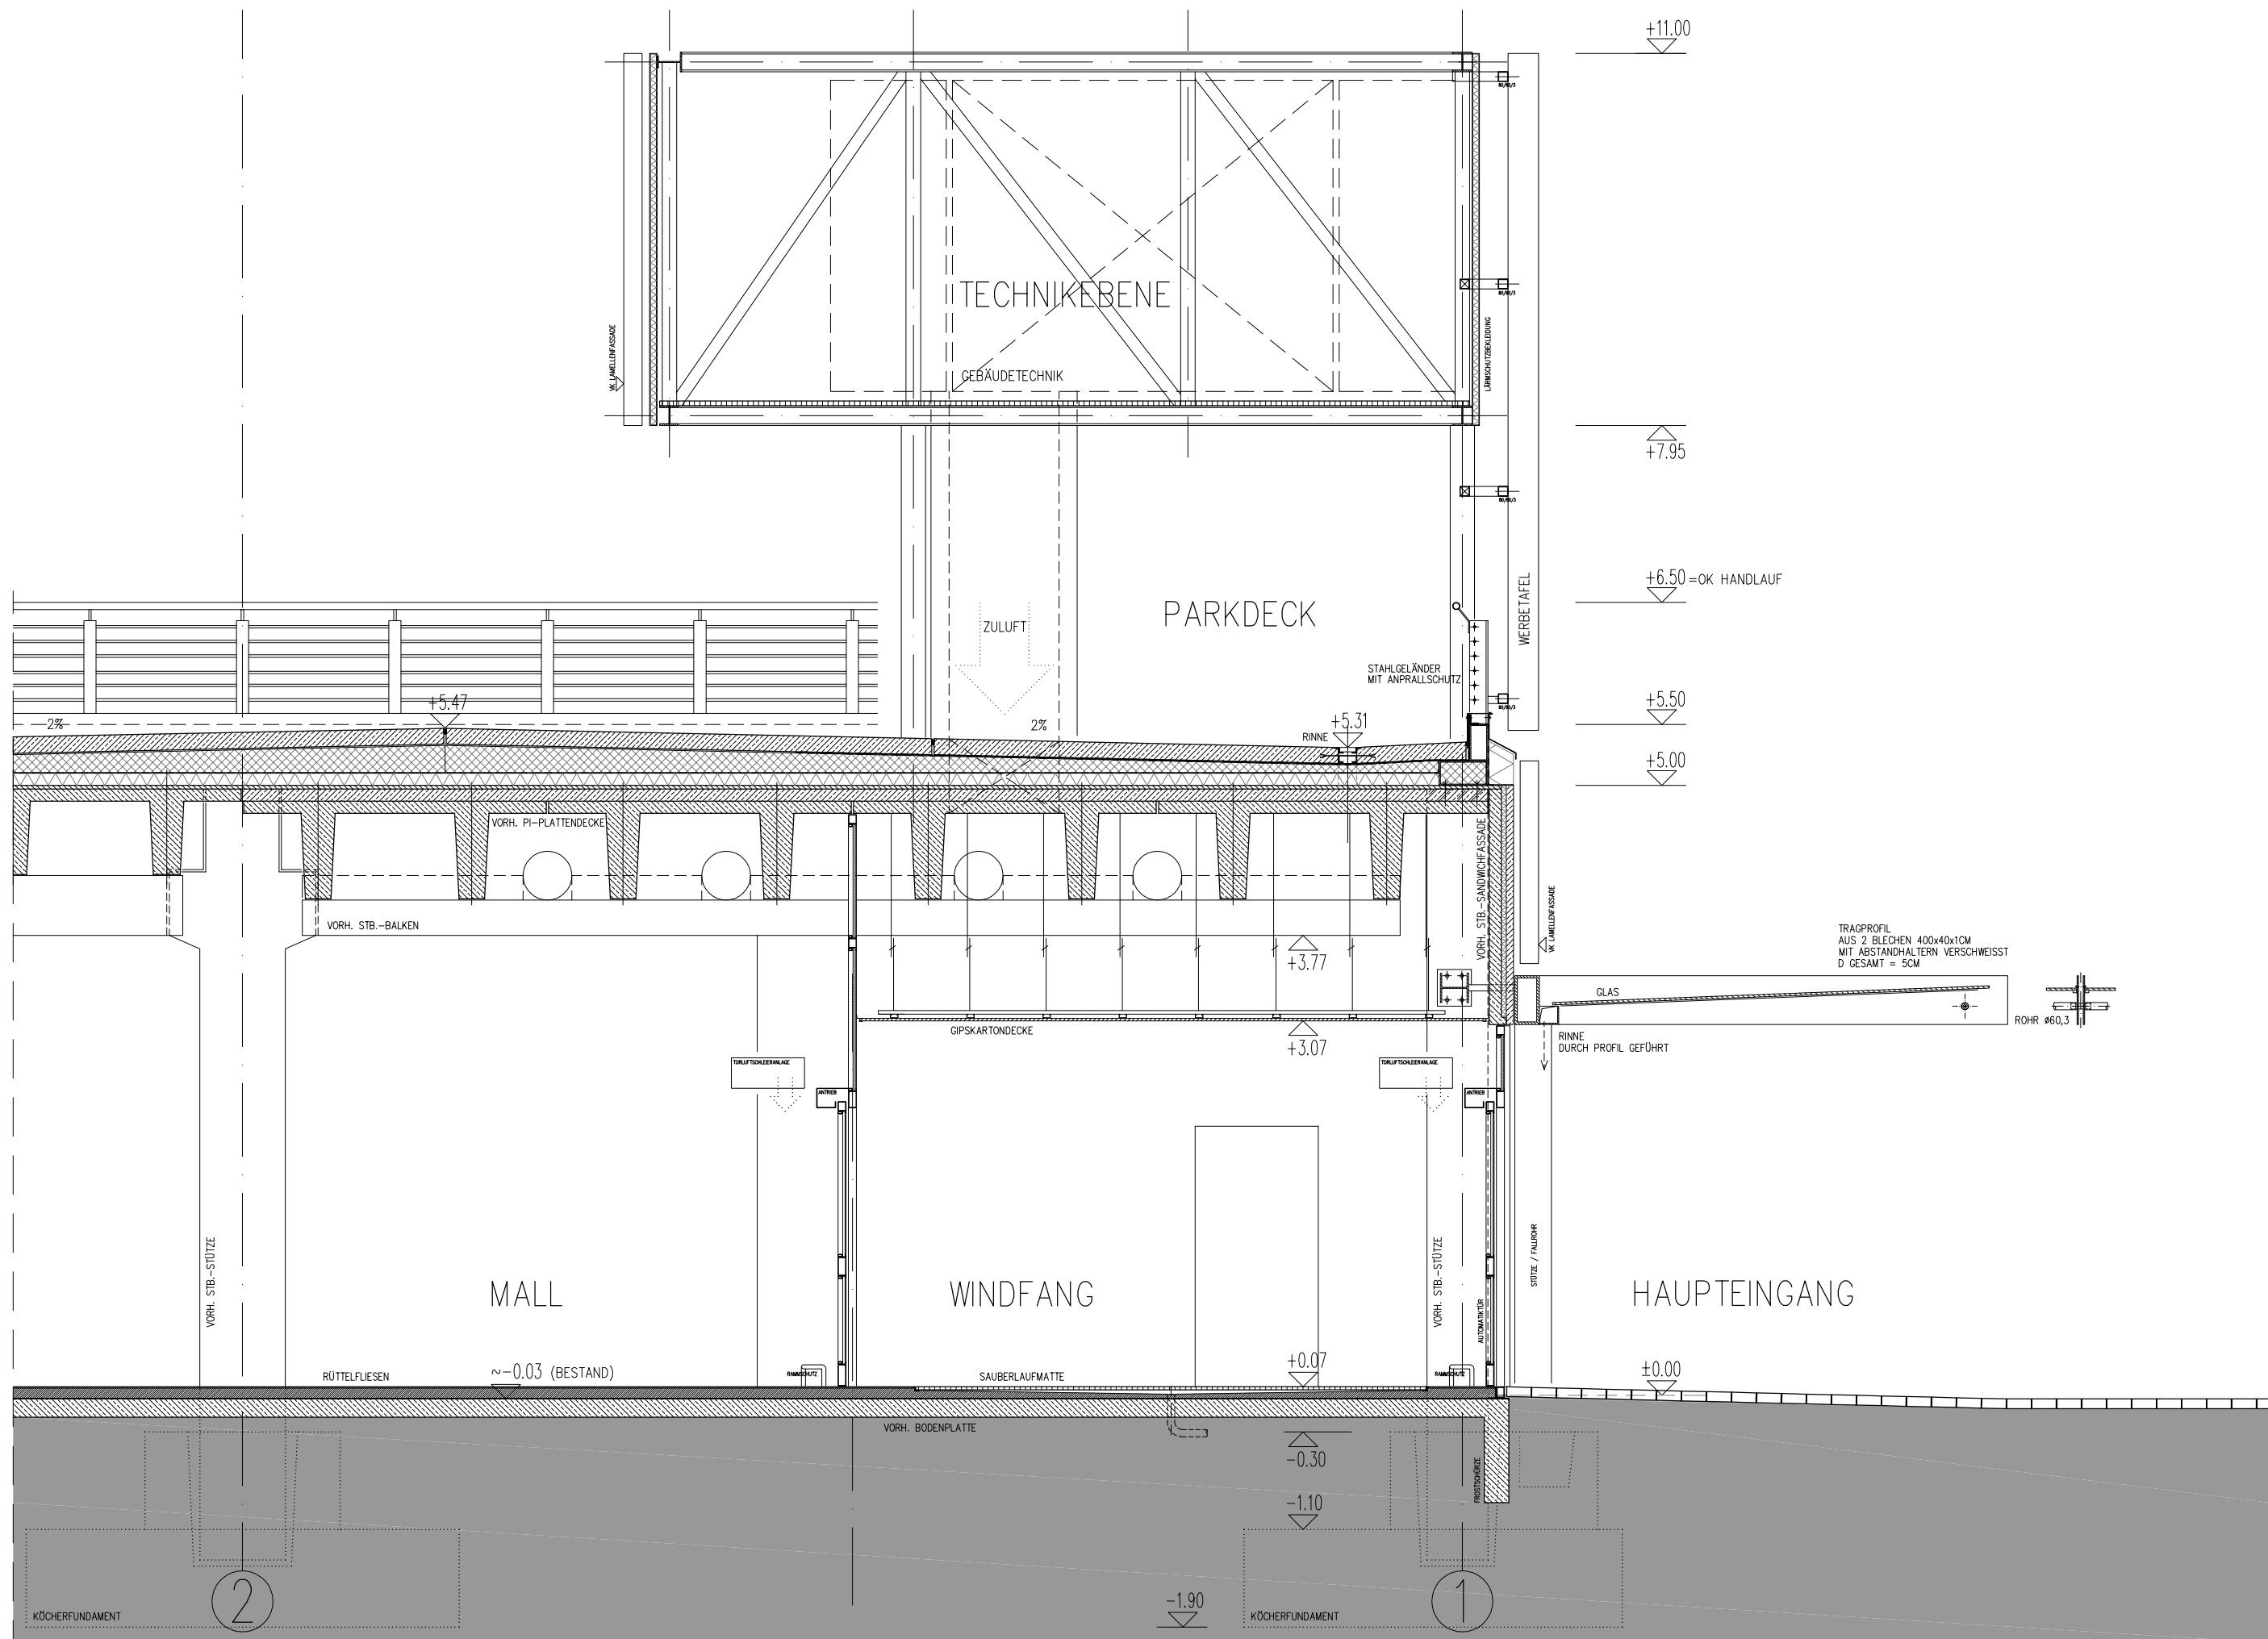

TECHNIKEBENE

GEBÄUDETECHNIK

PARKDECK

ZULUFT

STAHLGELÄNDER
MIT ANPRALLSCHUTZ

WERBETAFFEL

+6.50 =OK HANDLAUF

+5.50

+5.00

VORH. PI-PLATTENDECKE

VORH. STB.-BALKEN

+3.77

GIPSKARTONDECKE

+3.07

GLAS

RINNE
DURCH PROFIL GEFÜHRT

TRAGPROFIL
AUS 2 BLECHEN 400x40x10CM
MIT ABSTANDHALTERN VERSCHWEISST
D GESAMT = 5CM

ROHR Ø60,3

MALL

WINDFANG

HAUPTINGANG

RÜTTFLIESEN

~-0.03 (BESTAND)

SAUBERLAUFMATTE

+0.07

±0.00

VORH. BODENPLATTE

-0.30

-1.10

-1.90

KÖCHERFUNDAMENT

KÖCHERFUNDAMENT

2

1