


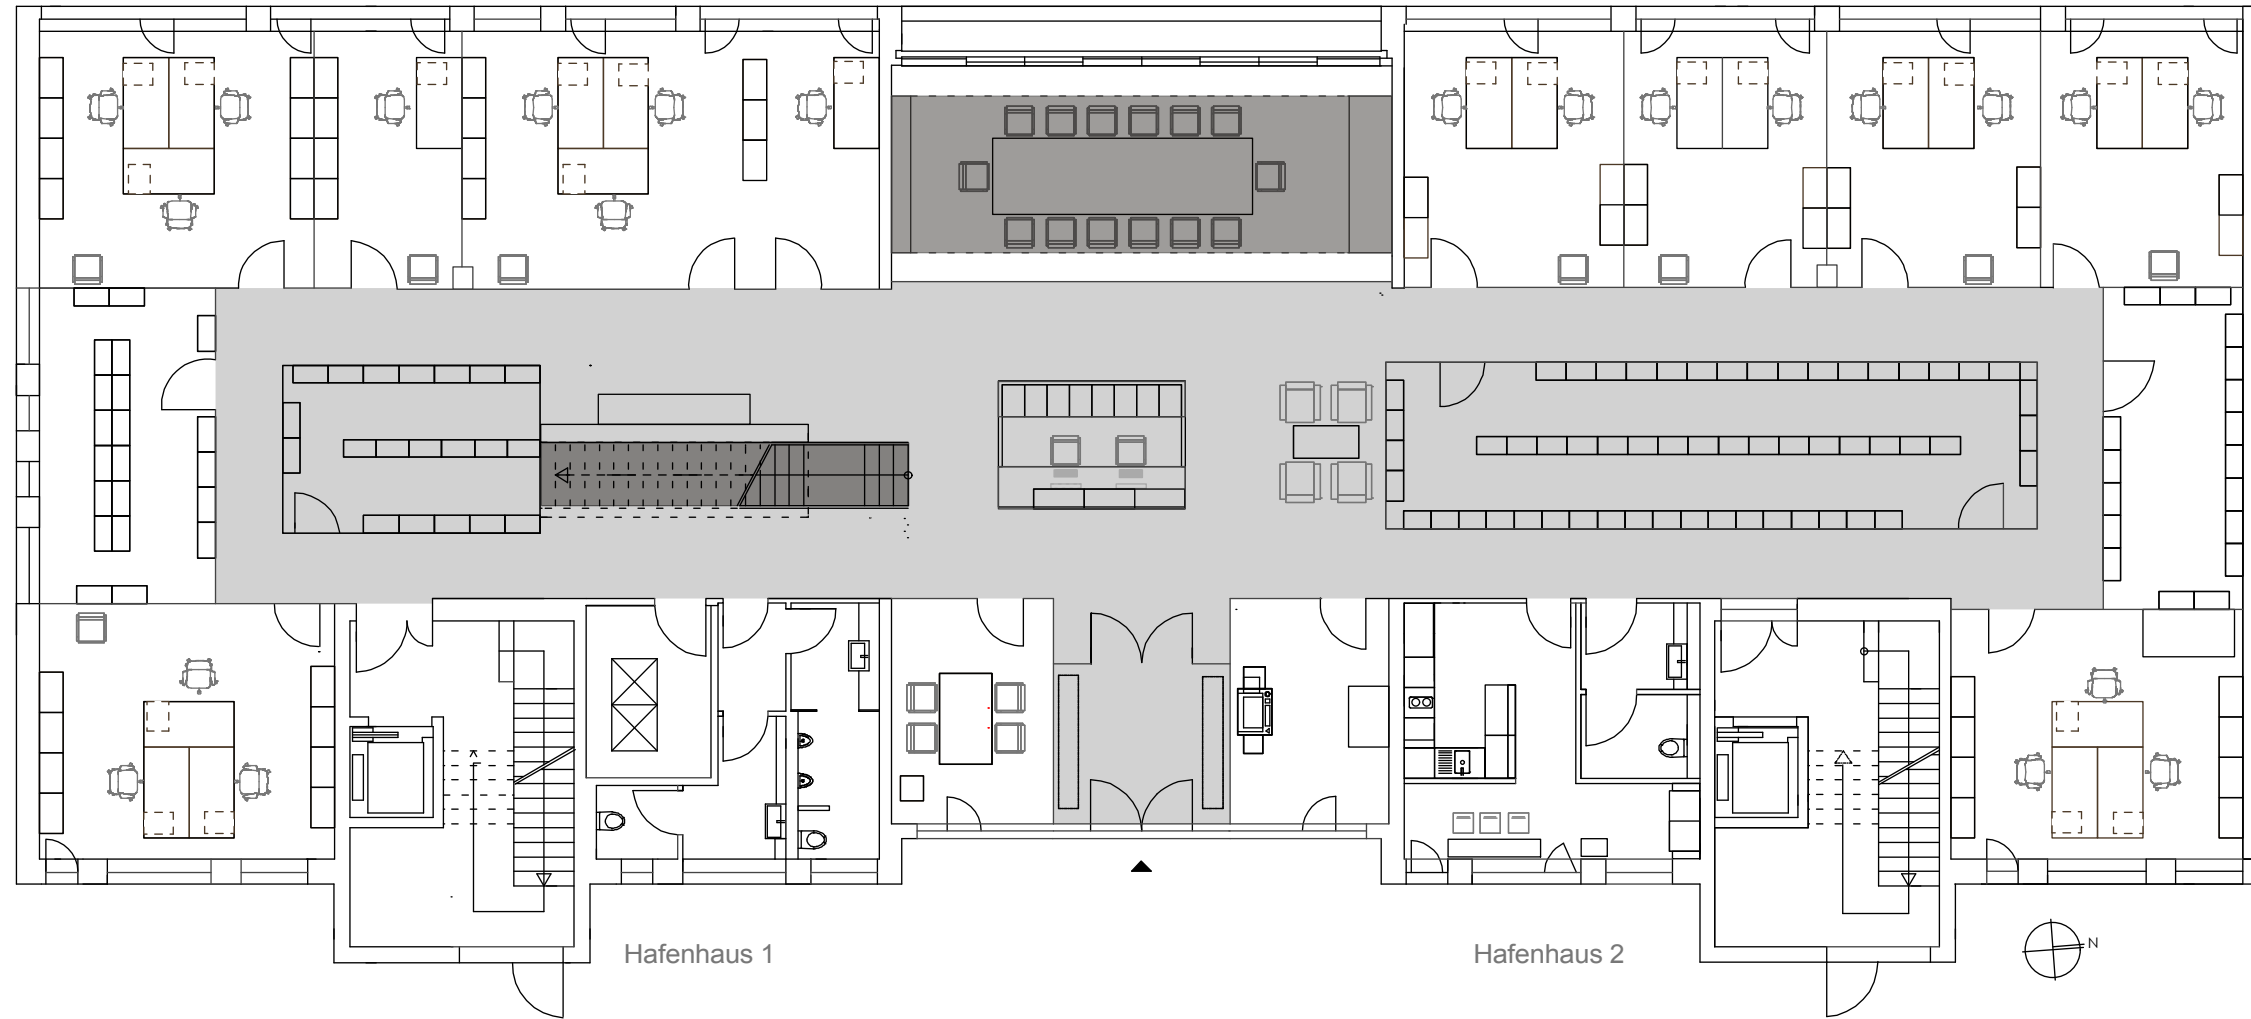

Grundriss EG BV Gooßen & Heuermann

LESON
 Innenarchitektur x Objektmanagement
 Dipl.-Ing. Susanne Leson Innenarchitektin
 Steinstrasse 6 x 60596 Frankfurt am Main
 Tel. +49 (0)69 - 67 86 69 8-0 x leson@leson.de
 Fax +49 (0)69 - 67 86 69 9-19 x www.leson.de