


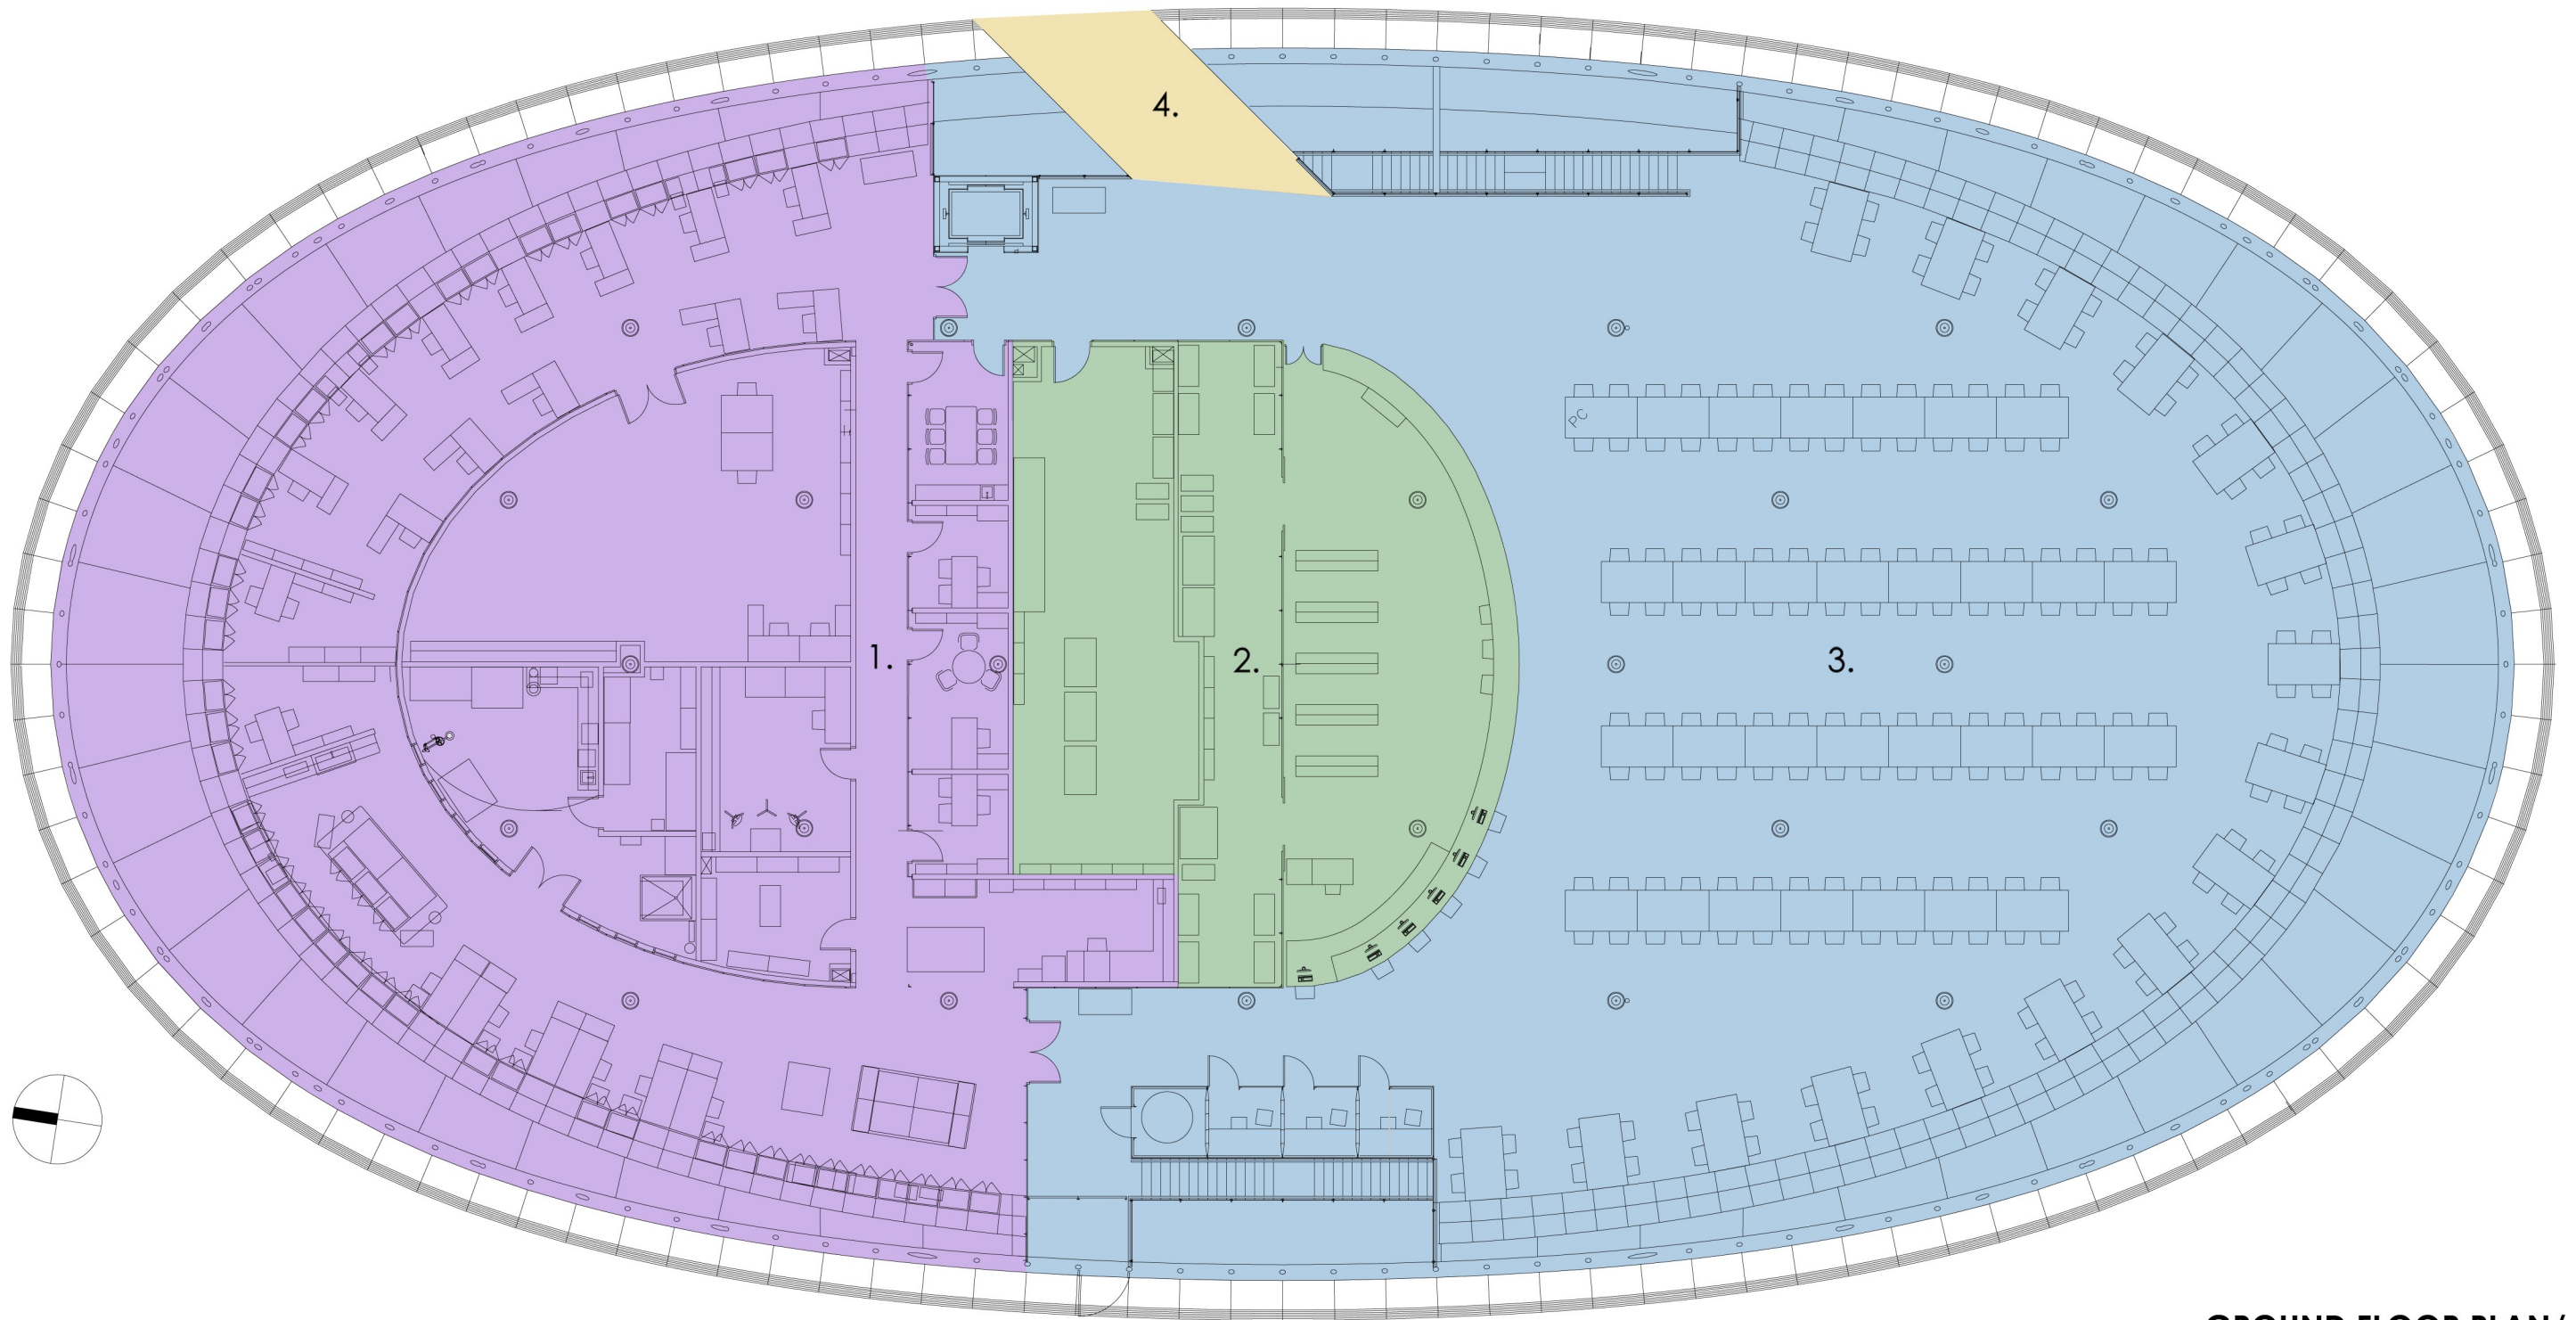

1. Preservation Department/ Abteilung für Konservierung und Digitalisierung
2. Circulation Service Center/ Dienstleistungszentrum
3. Grand Reading Room/ Lesebereich
4. Bridge/Brücke

**GROUND FLOOR PLAN/
GRUNDRISS**

0 10