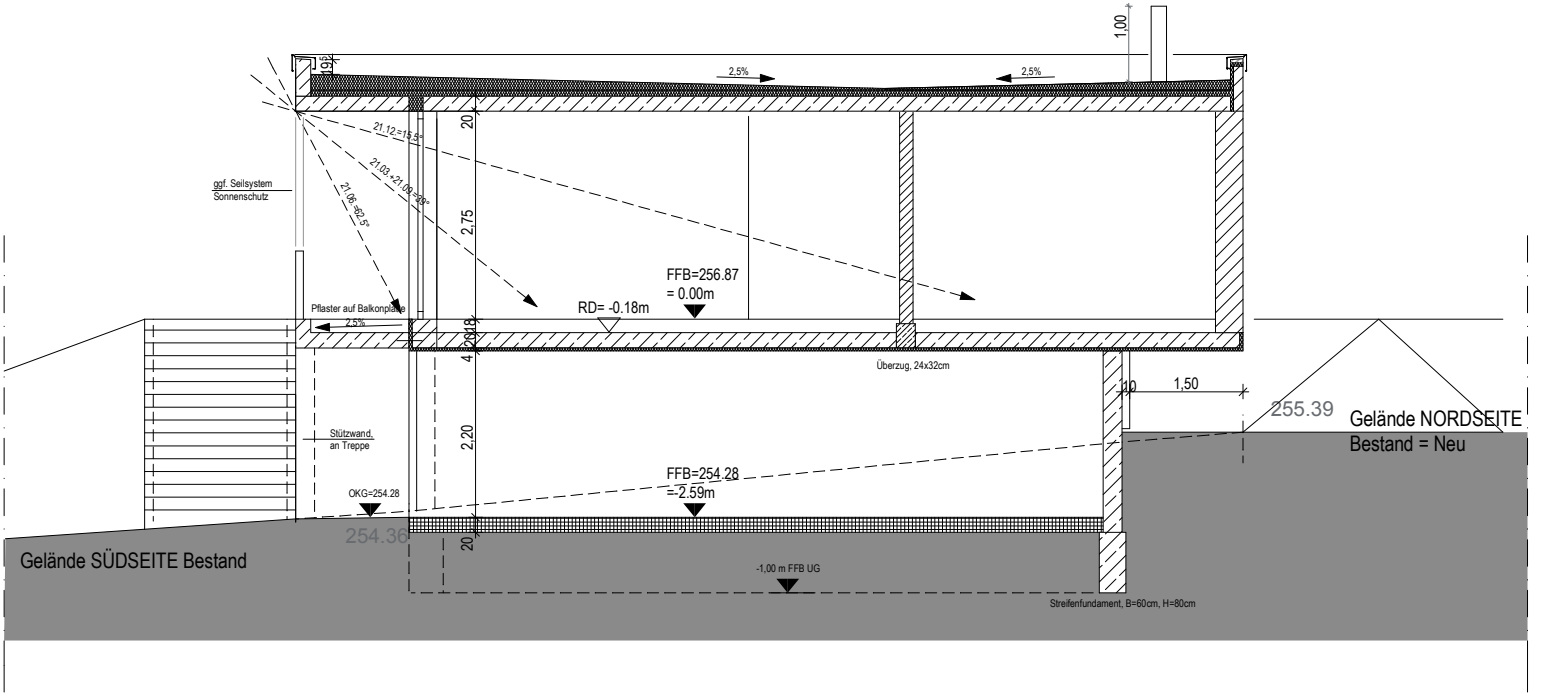
1,00
2,5%
2,5%
21.12=13.5°
21.03.=21.09.=28°
21.06.=62.5°
ggf. Seilsystem
Sonnenschutz
20
2,75
FFB=256.87
= 0.00m
RD= -0.18m
Pflaster auf Balkonplatte
2,5%
18
4
Überzug, 24x32cm
10
1,50
255.39
Gelände NORDSEITE
Bestand = Neu
Stützwand,
an Treppe
2,20
FFB=254.28
=-2.59m
OKG=254.28
254.36
20
Gelände SÜDSEITE Bestand
-1,00 m FFB UG
Streifenfundament, B=60cm, H=80cm