


Lageplan

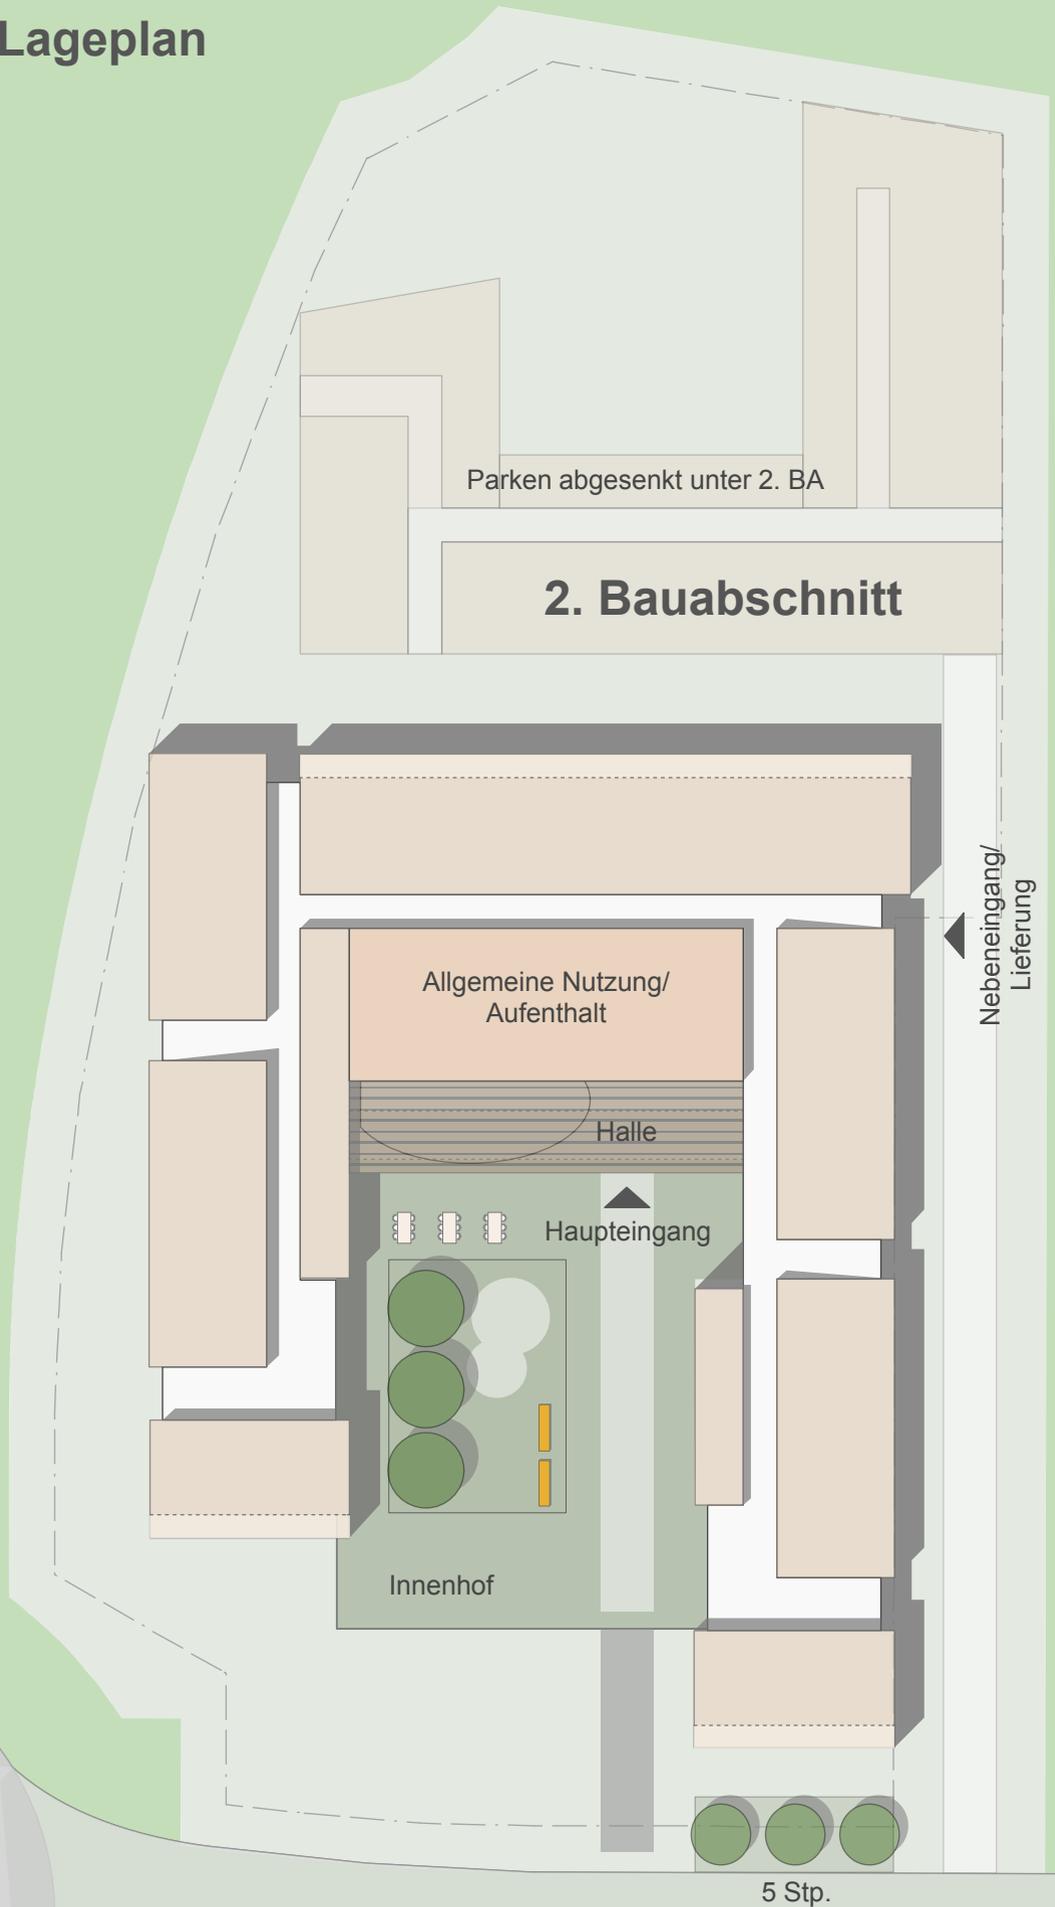

Parken abgesenkt unter 2. BA

2. Bauabschnitt

Allgemeine Nutzung/
Aufenthalt

Halle

Haupteingang

Innenhof

Nebeneingang/
Lieferung

5 Stp.