


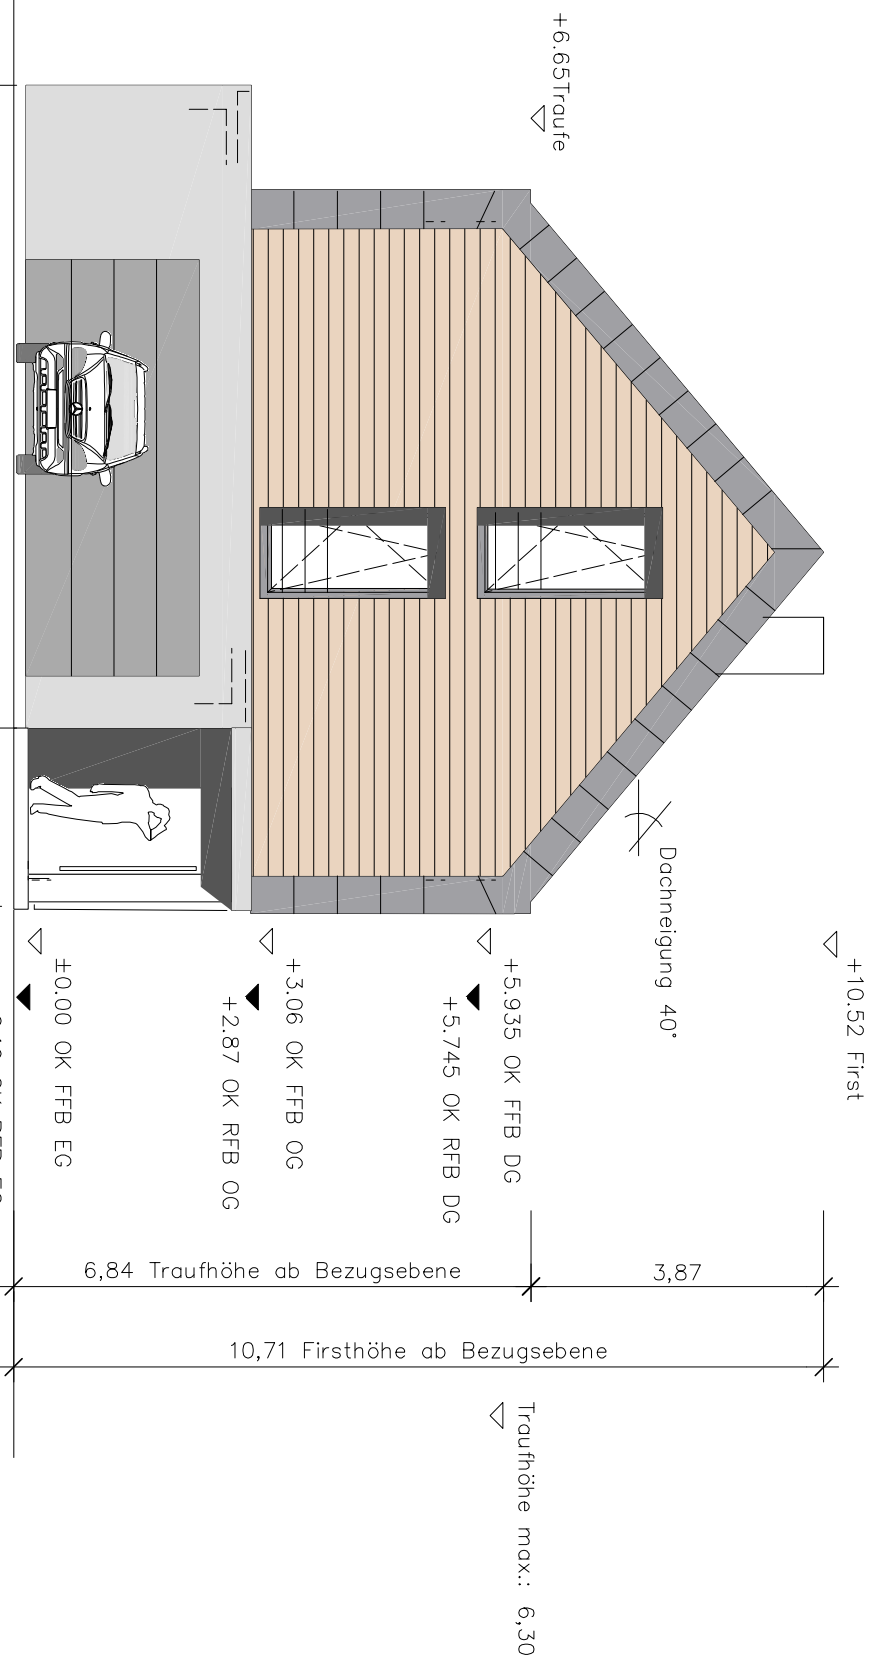

KASPER

NEININGER

INTERIOR AND ENGINEERING

76532 Baden-Baden

Stolzenbergstrasse 13

t: +49 7221 39632-0 f: +49 7221 39632-20

Objekt: nurholz-manufakturhaus

PLAN-Nr.:

Pionierhot: Ansicht Süd

ZEICHNER:RM

MASSSTAB: 1:100

DATUM: 14.03.2016

MASSSTAB:

KASPER & NEININGER GmbH Stolzenbergstraße 13 76532 Baden-Baden T.: 07221 39632-1 O.F.: 07221 396321-20
Diese Zeichnung ist unser Eigentum und unterliegt dem Urheber-Rechtsgesetz. Sie darf weder vervielfältigt noch Dritten bekannt gegeben werden.
gezeichnet: w.keller, d.keller, d.keller, d.keller, d.keller