


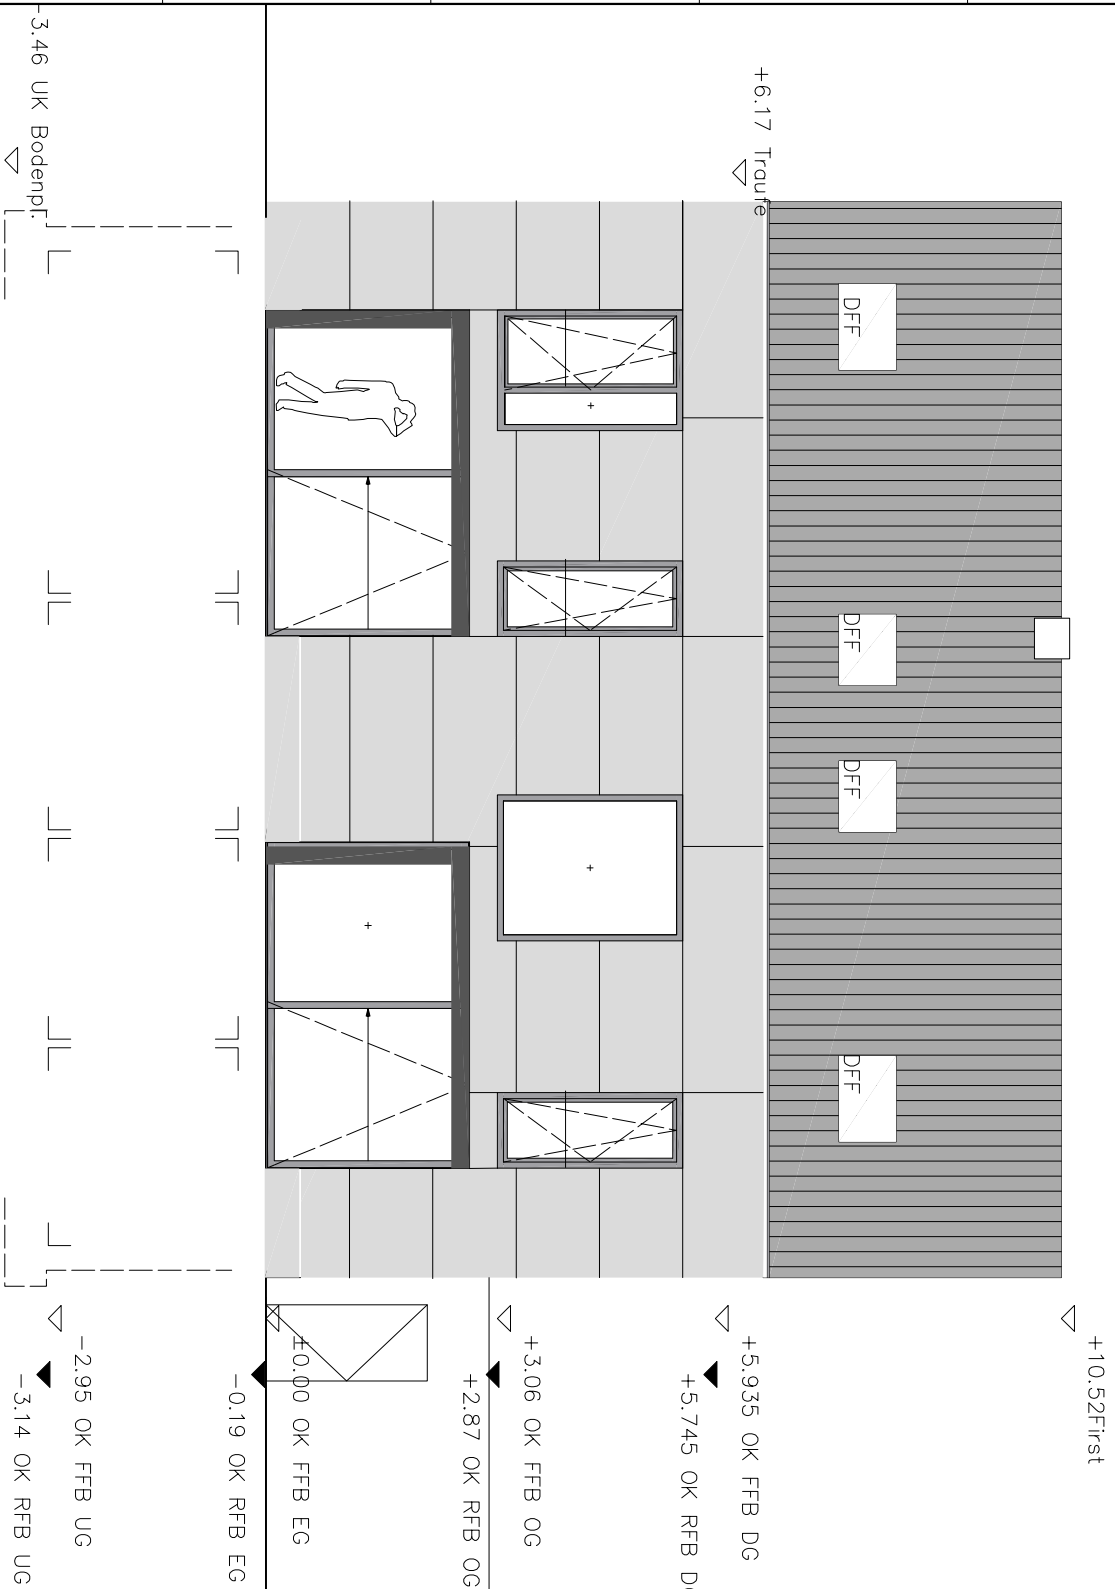

KASPER  **NEENIGER**

INTERIOR AND ENGINEERING

76532 Baden-Baden
t.+49 7221 39632-0 f. +49 7221 39632-20

Objekt:	nurholz-manufakturhaus	PLAN-Nr.:	
---------	------------------------	-----------	--

Planinhalt: Ansicht West

ZEICHNER:RM

MASS1AB: 1:100
MASS2AB:
DATUM: 14.03.2016

KASPER & NEININGER GmbH Stolzbergstraße 13 76532 Baden-Baden T.: 07221 396321-0 F.: 07221 396321-20
Diese Zeichnung ist unser Eigentum und unterliegt dem Urheber-Rechtsschutz. Sie darf weder vervielfältigt noch Dritten Personen zugänglich
gemacht werden (§ 106 ff. UrhG und § 17 ff. UrhG).