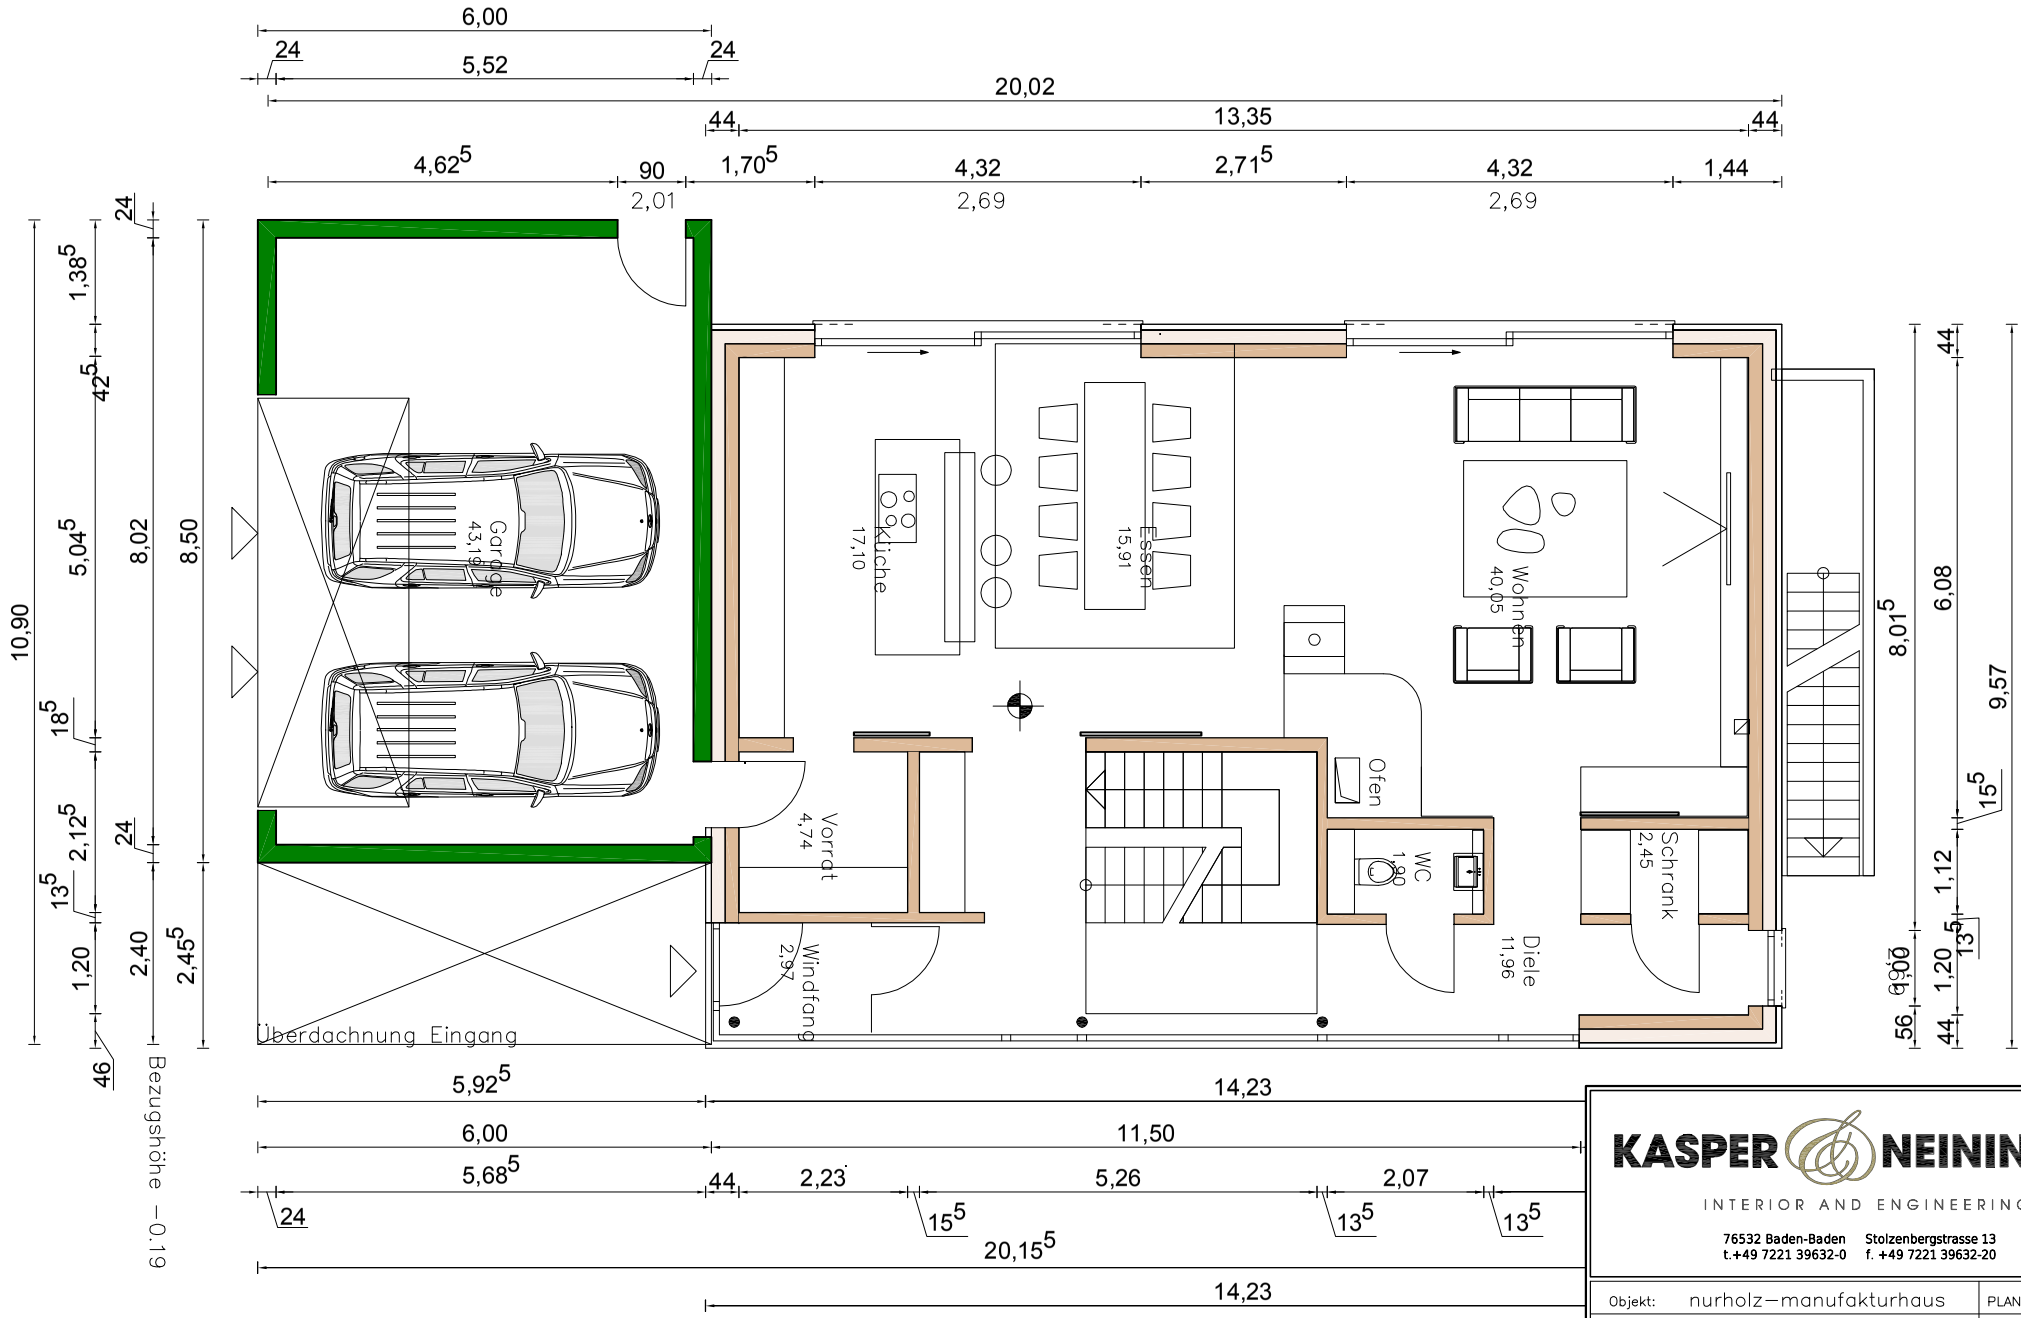

KASPER & NEININGER

INTERIOR AND ENGINEERING

76532 Baden-Baden Stolzenbergstrasse 13
t.+49 7221 39632-0 f. +49 7221 39632-20

Objekt: nurholz–manufakturhaus	PLAN–Nr.:
Planinhalt: Grundriss EG	ZEICHNER: RM
MASSTAB: 1:100	
MASSTAB:	DATUM: 14.03.2016

KASPER & NEININGER GmbH Stolzenbergstraße 13 76532 Baden-Baden T.: 07221 396321-0 F.: 07221 396321-20
Diese Zeichnung ist unser Eigentum und unterliegt dem Urheber-Rechtsgesetz. Sie darf weder vervielfältigt noch dritten Personen zugänglich gemacht werden (§106 ff UrhG und §17 ff UwG).