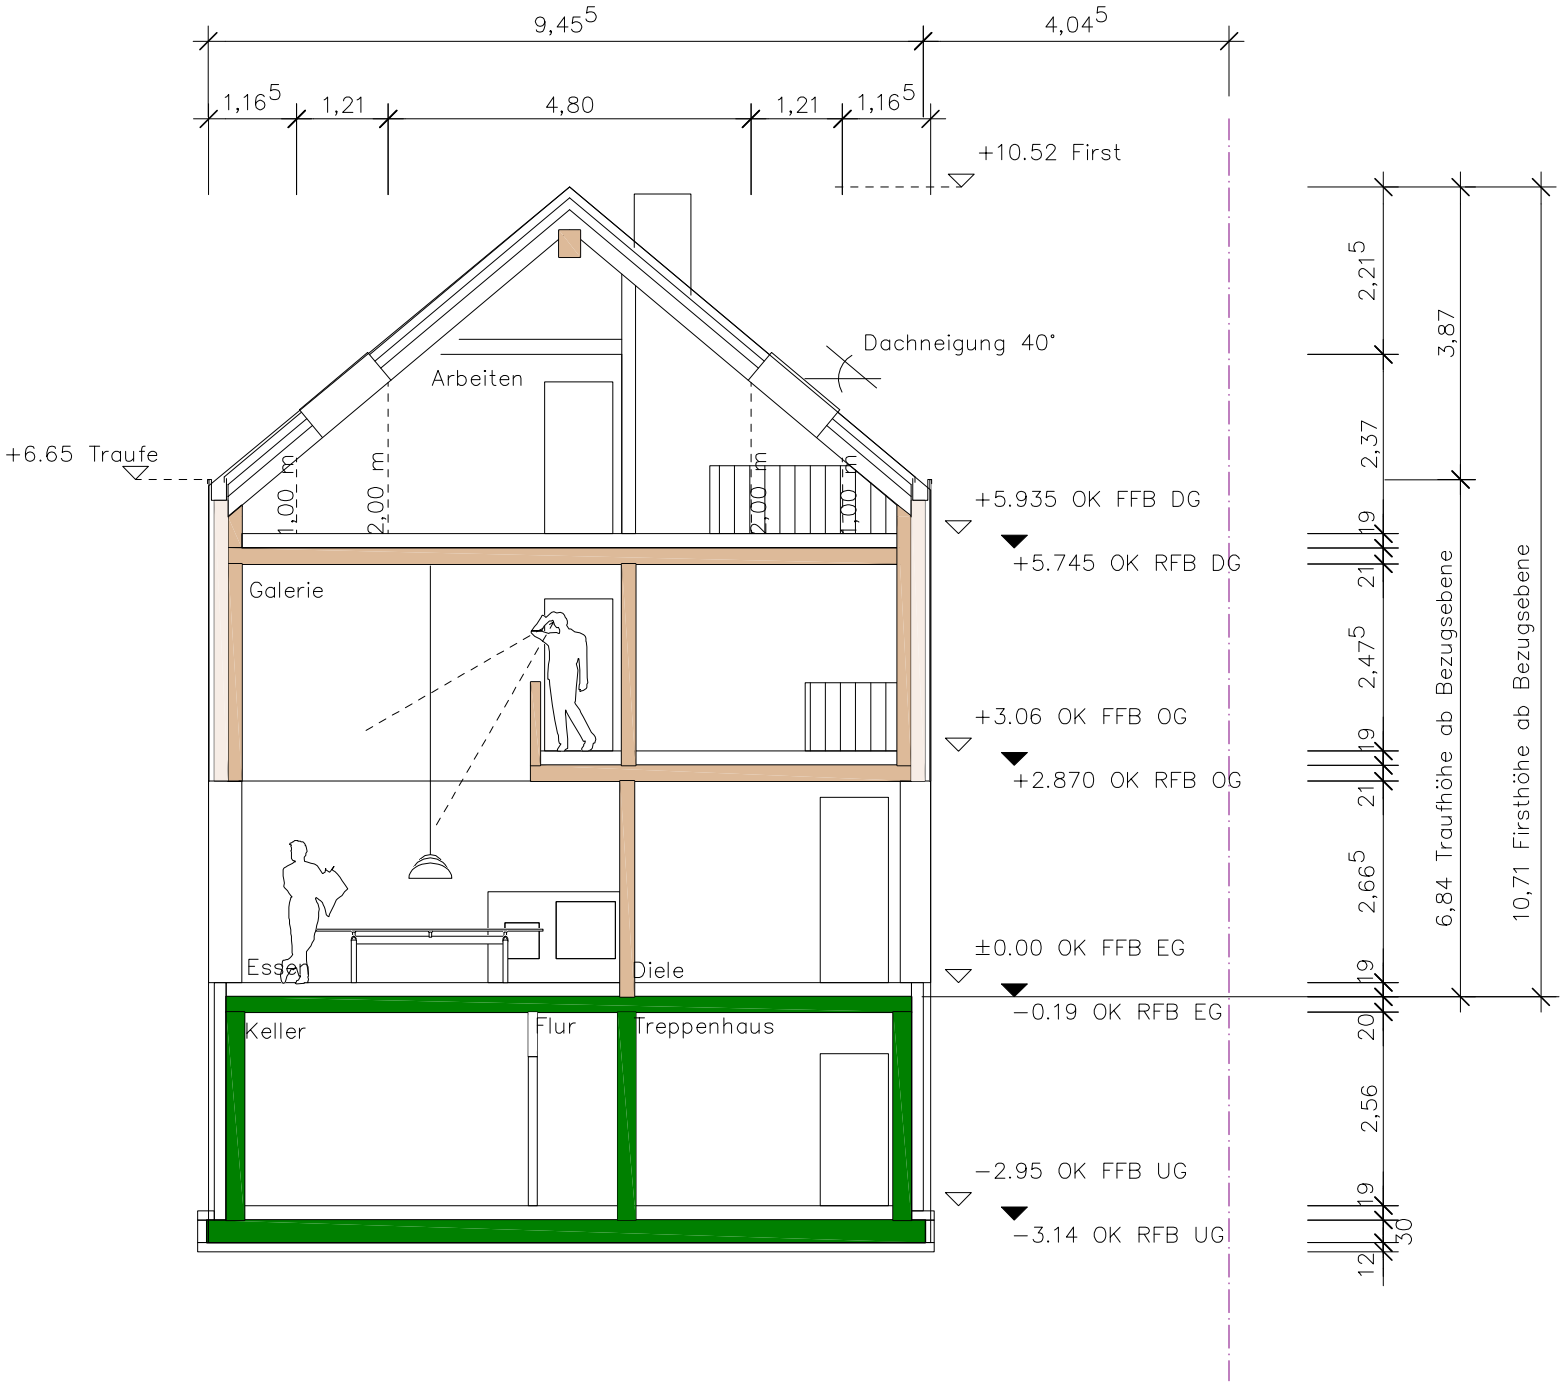

KASPER & NEININGER

INTERIOR AND ENGINEERING

76532 Baden-Baden Stolzenbergstrasse 13
t.+49 7221 39632-0 f. +49 7221 39632-20

Objekt:	nurholz–manufakturhaus	PLAN–Nr.:	
Planinhalt:	Schnitt 1	ZEICHNER:	RM
MASSTAB:	1:100	DATUM:	14.03.2016
MASSTAB:			

KASPER & NEININGER GmbH Stolzenbergstraße 13 76532 Baden-Baden T.: 07221 396321-0 F.: 07221 396321-20
Diese Zeichnung ist unser Eigentum und unterliegt dem Urheber-Rechtsgesetz. Sie darf weder vervielfältigt noch dritten Personen zugänglich gemacht werden (§106 ff UrhG und §17 ff UwG).