



SCHNITT A - A

INTERNER HOFBEREICH AUFBAHRUNG 1 AUFBAHRUNG 2 HALLE BESTAND - INTERN - ANSICHT RÜCKSEITE GARDEROBE

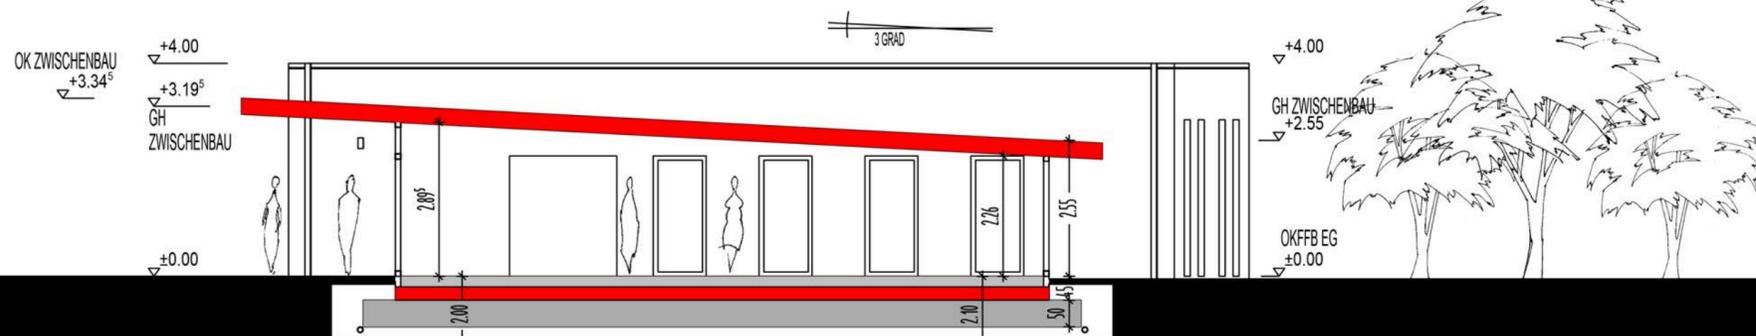

SCHNITT B - B

ZUFABRT EINGANG GRUNDWASSERSTAND 06.03.2015 BK 1 = -2,0 m ZWISCHENBAU WINDFANG GRUNDWASSERSTAND 06.03.2015 BK 2 = -2,10 m GARTEN

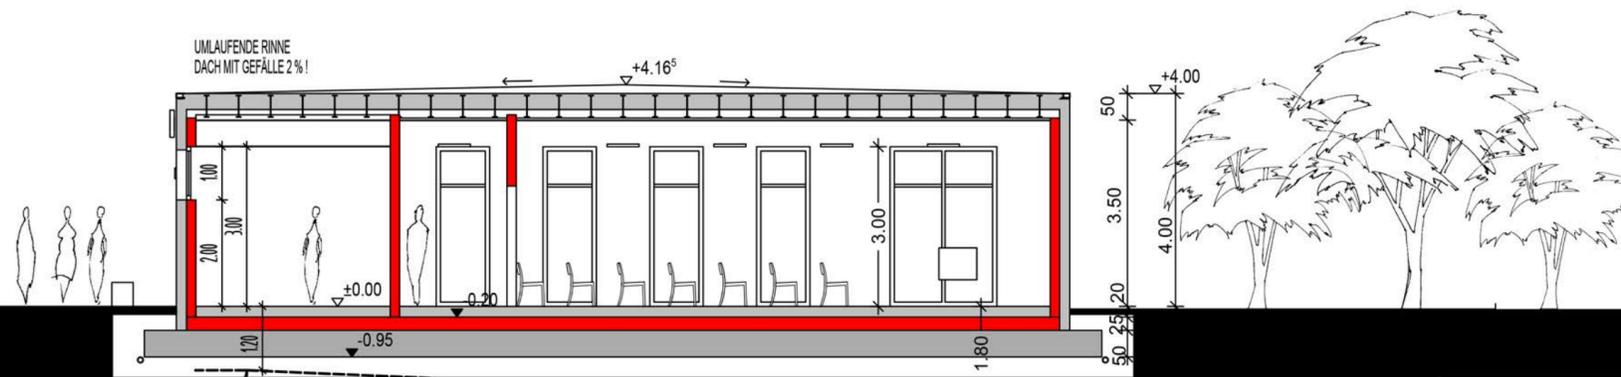

SCHNITT C - C

ZUFABRT / ZUGANG WC FLUR 2 ANDACHTSRAUM AUFBAHRUNG GARTEN

GRUNDWASSERSTAND 06.03.2015 BK 4 = -1,20 m GRUNDWASSERSTAND 06.03.2015 BK 3 = -1,80 m UMLAUFEND 60 cm ÜBERSTAND GLASSCHAUMSCHOTTER MIT RINDRÄNDE

KONSTRUKTIONEN:
 DACH HOLZ - I - TRÄGER
 AW - 17,5 KS + 19 (18) cm WDVS
 FUNDAMENTFREIE BODENPLATTE
 MIT GLASSCHAUMSCHOTTER

UNTERSCHRIFTEN:

 BAUHERR: _____
 UNTERSCHRIFT, DATUM

ARCHITEKT: _____
 UNTERSCHRIFT, DATUM



ARCHITEKT DIPL. - ING. RALPH THATER
 FUNNIX 4
 26409 WITTMUND - FUNNIX
 TEL.: 0 44 67 . 91 06 19
 FAX : 0 44 67 . 91 06 20
 info@architekt-thater.de
 www.architekt-thater.de
 TEL.: 0179 . 11 88 961

PROJEKT - NR. 94

PROJEKT ERWEITERUNG BETRIEBSHALLE
 MIT ANDACHTS-
 + NEBENRÄUMEN
 BARGHAMM 12 - GEW. OST -
 26409 WITTMUND

BAUHERR WILTFANG BESTATTUNGEN

PLAN - NR. AE 02

PLANINHALT SCHNITTE

MASSTAB 1 : 100

INDEX	DATUM	STATUS / ÄNDERUNG	GEZ.
B	27.02.2015	BAUANTRAG	RT
A	12.02.2015	ÜBERARBEITET	RT
	07.02.2015	ERSTELLUNG	RT