



ANSICHT OST

KUNSTWERK: AUFERSTEHUNG + ÜBERGANG | ZUFAHRT / ZUGANG / PARKEN | ANDACHTSRAUM NEUBAU | EINGANG NEUBAU - ZWISCHENBAU | INTERNER HOFBEREICH - HALLE BESTAND

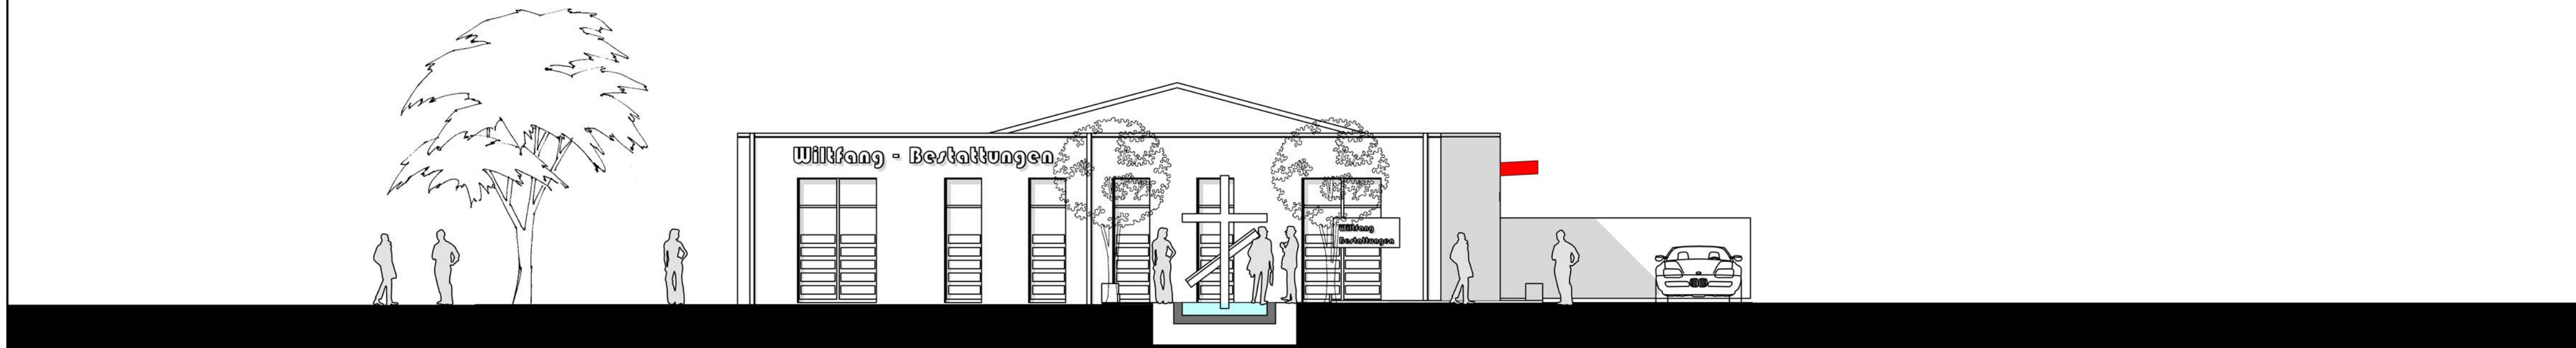


ANSICHT SÜD

FUSSWEG - WASSERBECKEN - KUNSTWERK | ZUFAHRT / ZUGANG / PARKEN

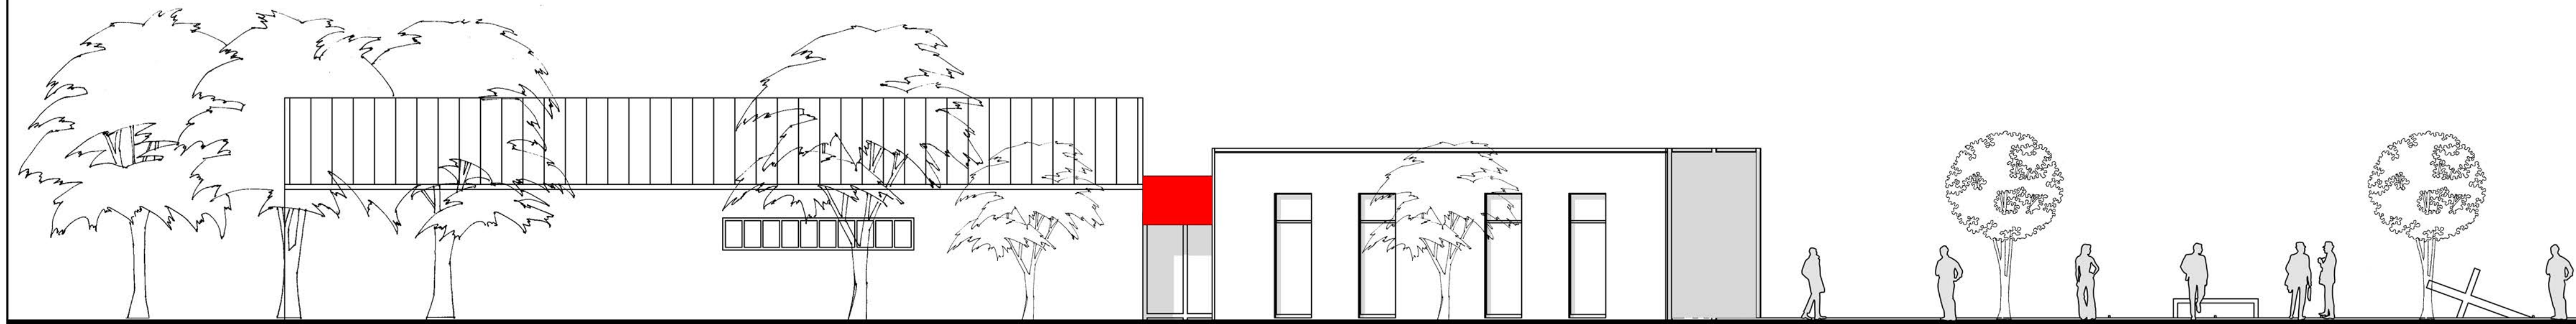

ANSICHT WEST

HALLE BESTAND | NEUBAU ZWISCHENBAU | NEUBAU ANDACHTSRAUM | VORBEREICH ZUR STRASSE

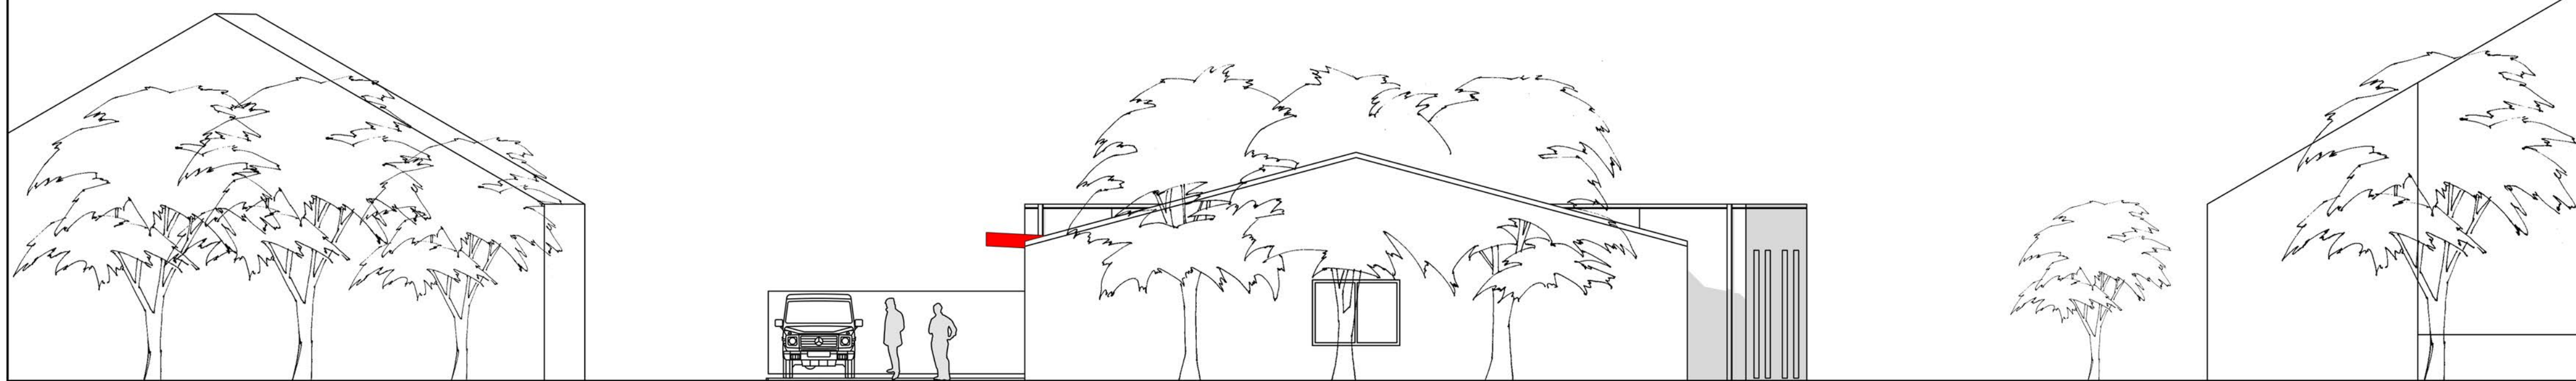


ANSICHT NORD

NACHBARHALLE | INTERNER HOFBEREICH | HALLE BESTAND ANSICHT RÜCKSEITE | NACHBARHALLE

UNTERSCHRIFTEN:

BAUHERR: _____
UNTERSCHRIFT, DATUM

ARCHITEKT: _____
UNTERSCHRIFT, DATUM

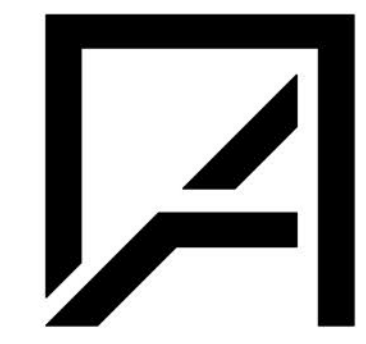

ARCHITEKT
DIPL.-ING. RALPH THATER
FUNNIX 4
26409 WITTMUND - FUNNIX
TEL.: 0 44 67 . 91 06 19
FAX: 0 44 67 . 91 06 20
info@architekt-thater.de
www.architekt-thater.de
TEL.: 0179 . 11 88 961

PROJEKT - NR. 94

PROJEKT
ERWEITERUNG BETRIEBSHALLE
MIT ANDACHTS-
+ NEBENRÄUMEN
BARGHAMM 12 - GEW. OST -
26409 WITTMUND

BAUHERR
WILTFANG BESTATTUNGEN

PLAN - NR. AE 03

PLANINHALT
ANSICHTEN

MASSTAB 1 : 100

A	27.02.2015	BAUANTRAG	RT
	18.02.2015	ERSTELLUNG	RT
INDEX/DATUM	STATUS/ÄNDERUNG		GEZ.