


Ansicht Ost

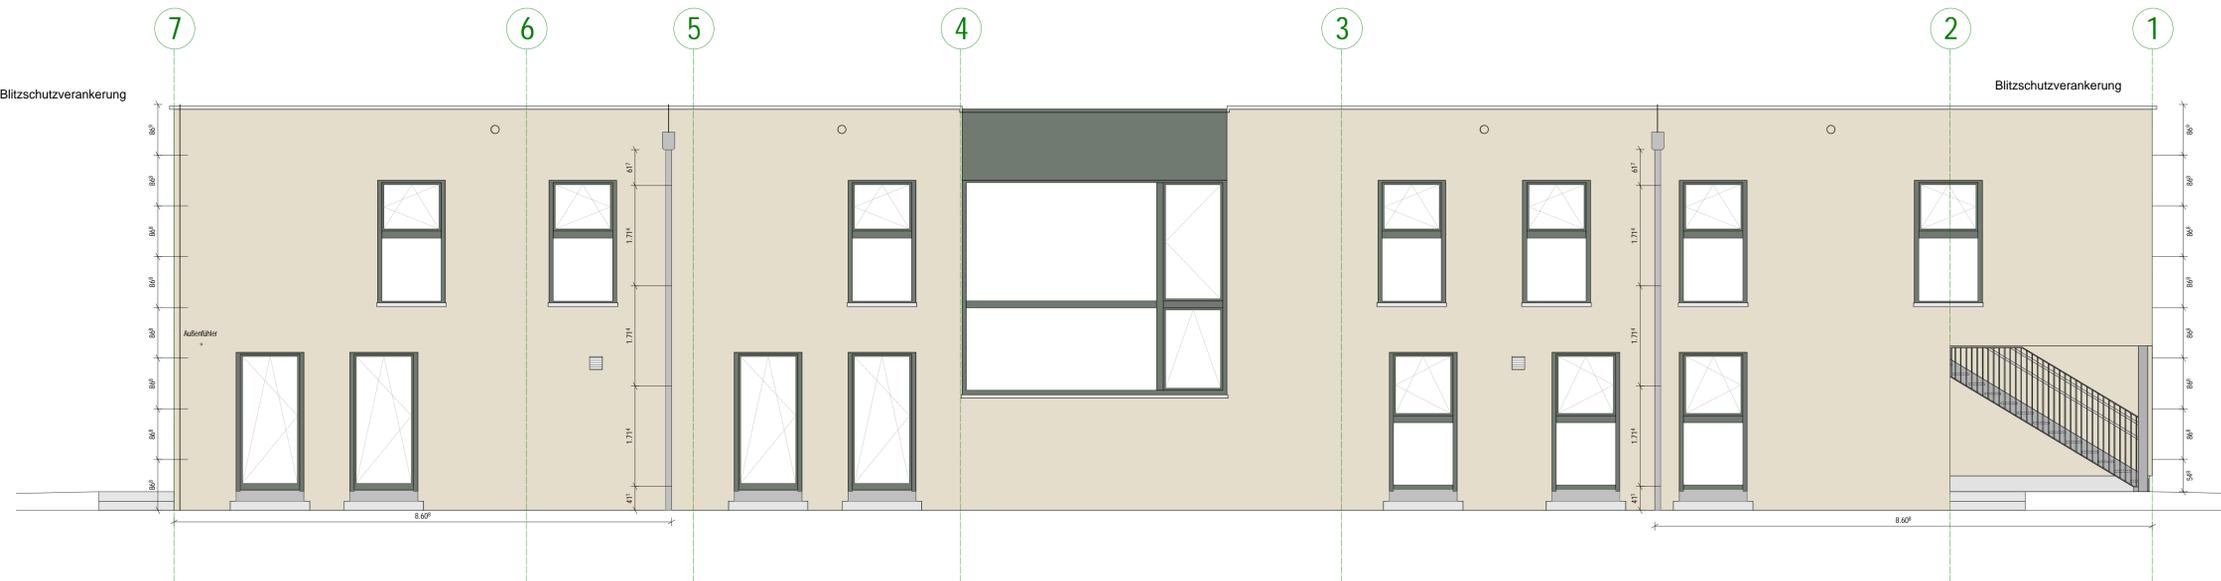

Ansicht Nord



Ansicht West



Ansicht Süd

Silo-Fix-Quader

Blitzschutzhalter:	1x6St. + 2x7St.	= 20 St.
Fallrohrhalterung:	2x4St.	= 8 St.
Ansicht West:	5 St.	= 5 St.
Ansicht Nord:	0 St.	= 0 St.
Ansicht Ost:	3 St.	= 3 St.
Eingangsbereich:	2 St.	= 2 St.
		= 38 St. (40)
Ansicht Süd:		4 St. (140)

Datum	Index	Änderung / Vermerk	Bearbeiter
26.09.17	x	Freigabe durch AG	S. Fuhrmann
02.11.17	x	Abweichliche Außenwandstärke, Lüftungsgitter und Verschönerungsgitter	E. Jäger
30.11.17	c	Faltänderungen nach Bestätigung	S. Fuhrmann

Kita Albert-Schweitzer-Str. Heidenheim
 Bauherr : Stadt Heidenheim
 Bauort : 89522 Heidenheim
 Straße : Albert-Schweitzer-Straße 19-23

PLAN : 03.01c Ansichten

Kirnachstr. 9
 87640 Ebenhofen
 E-MAIL : t.krausenboeck@saebu-holzbau.de
 TEL. : 08342 - 96 14 29
 FAX : 08342 - 96 14 24

Bearbeiter:
 S. Fuhrmann
 Datum:
 01.12.2017
 M : 1 : 50,00

Dieser Plan ist urheberrechtlich geschützt und Eigentum der Saebu Holzbau GmbH. Eine Weitergabe und Vervielfältigung darf nur durch ausdrückliche Zustimmung der Saebu Holzbau GmbH erfolgen!

