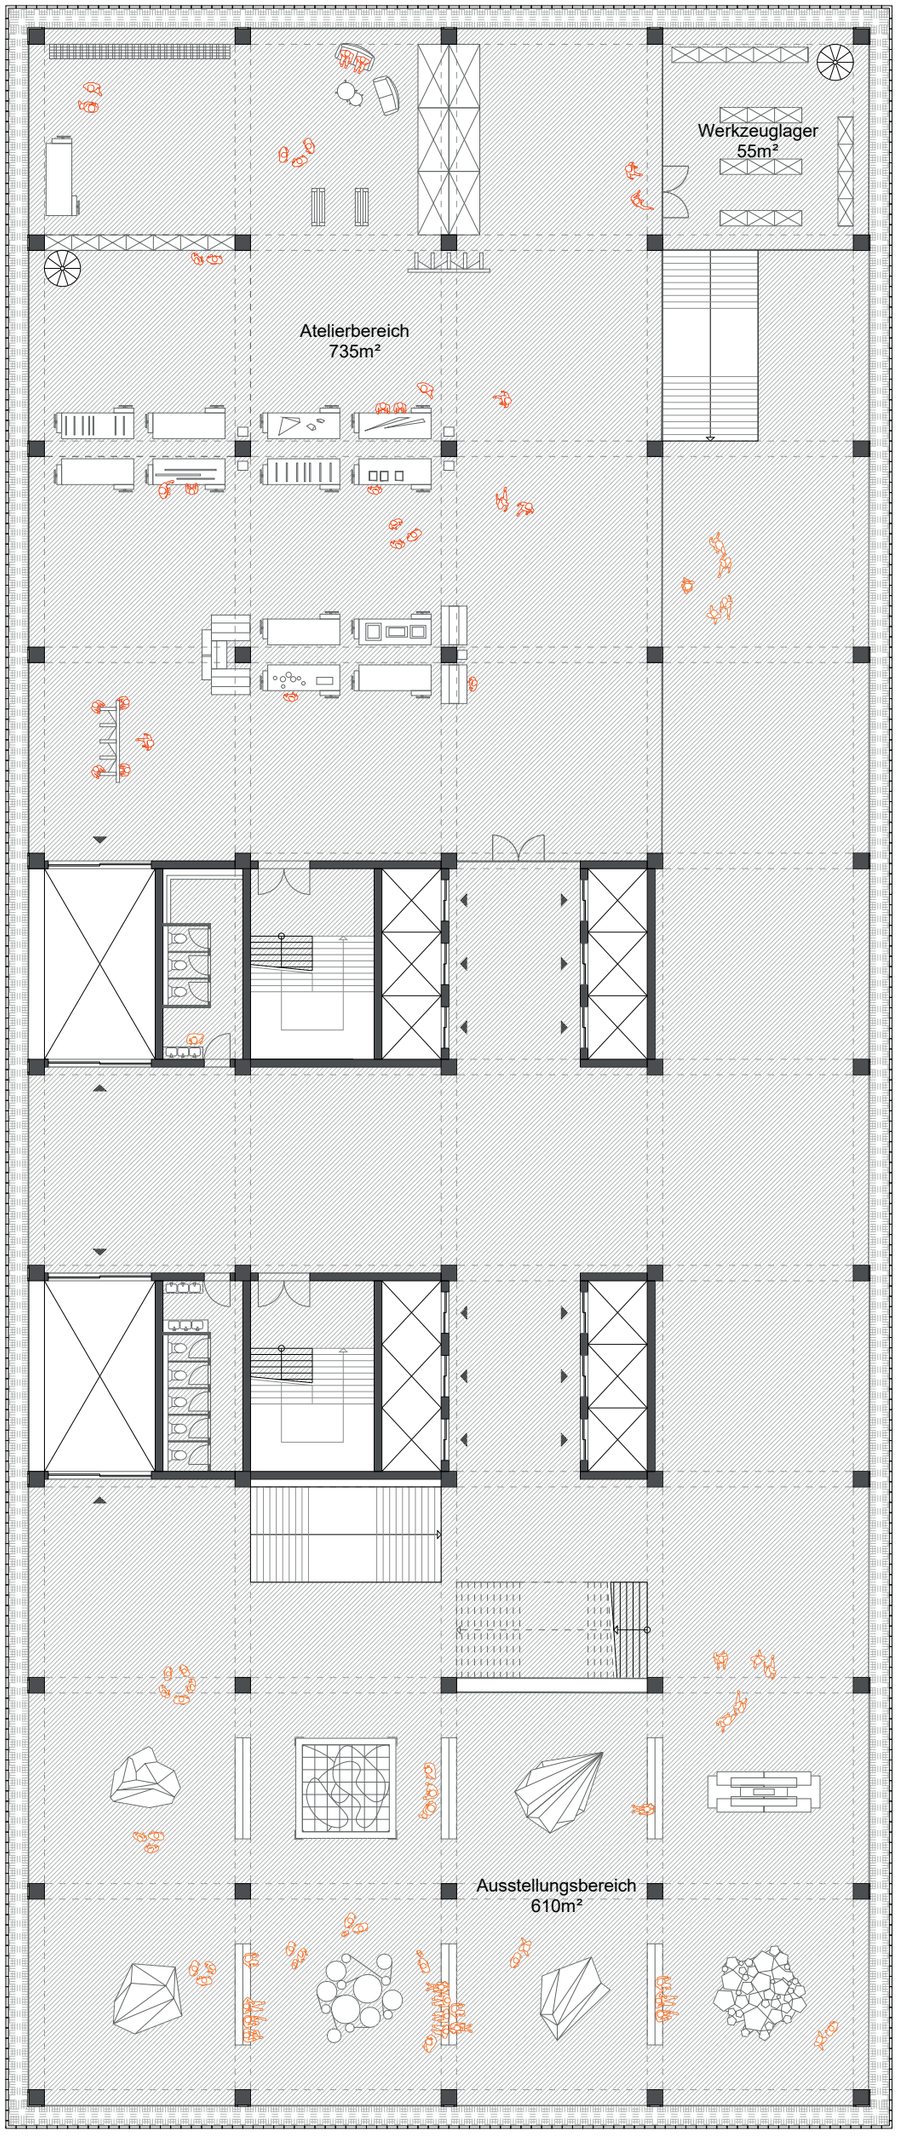

2. OG.
M 1:250
+8 m

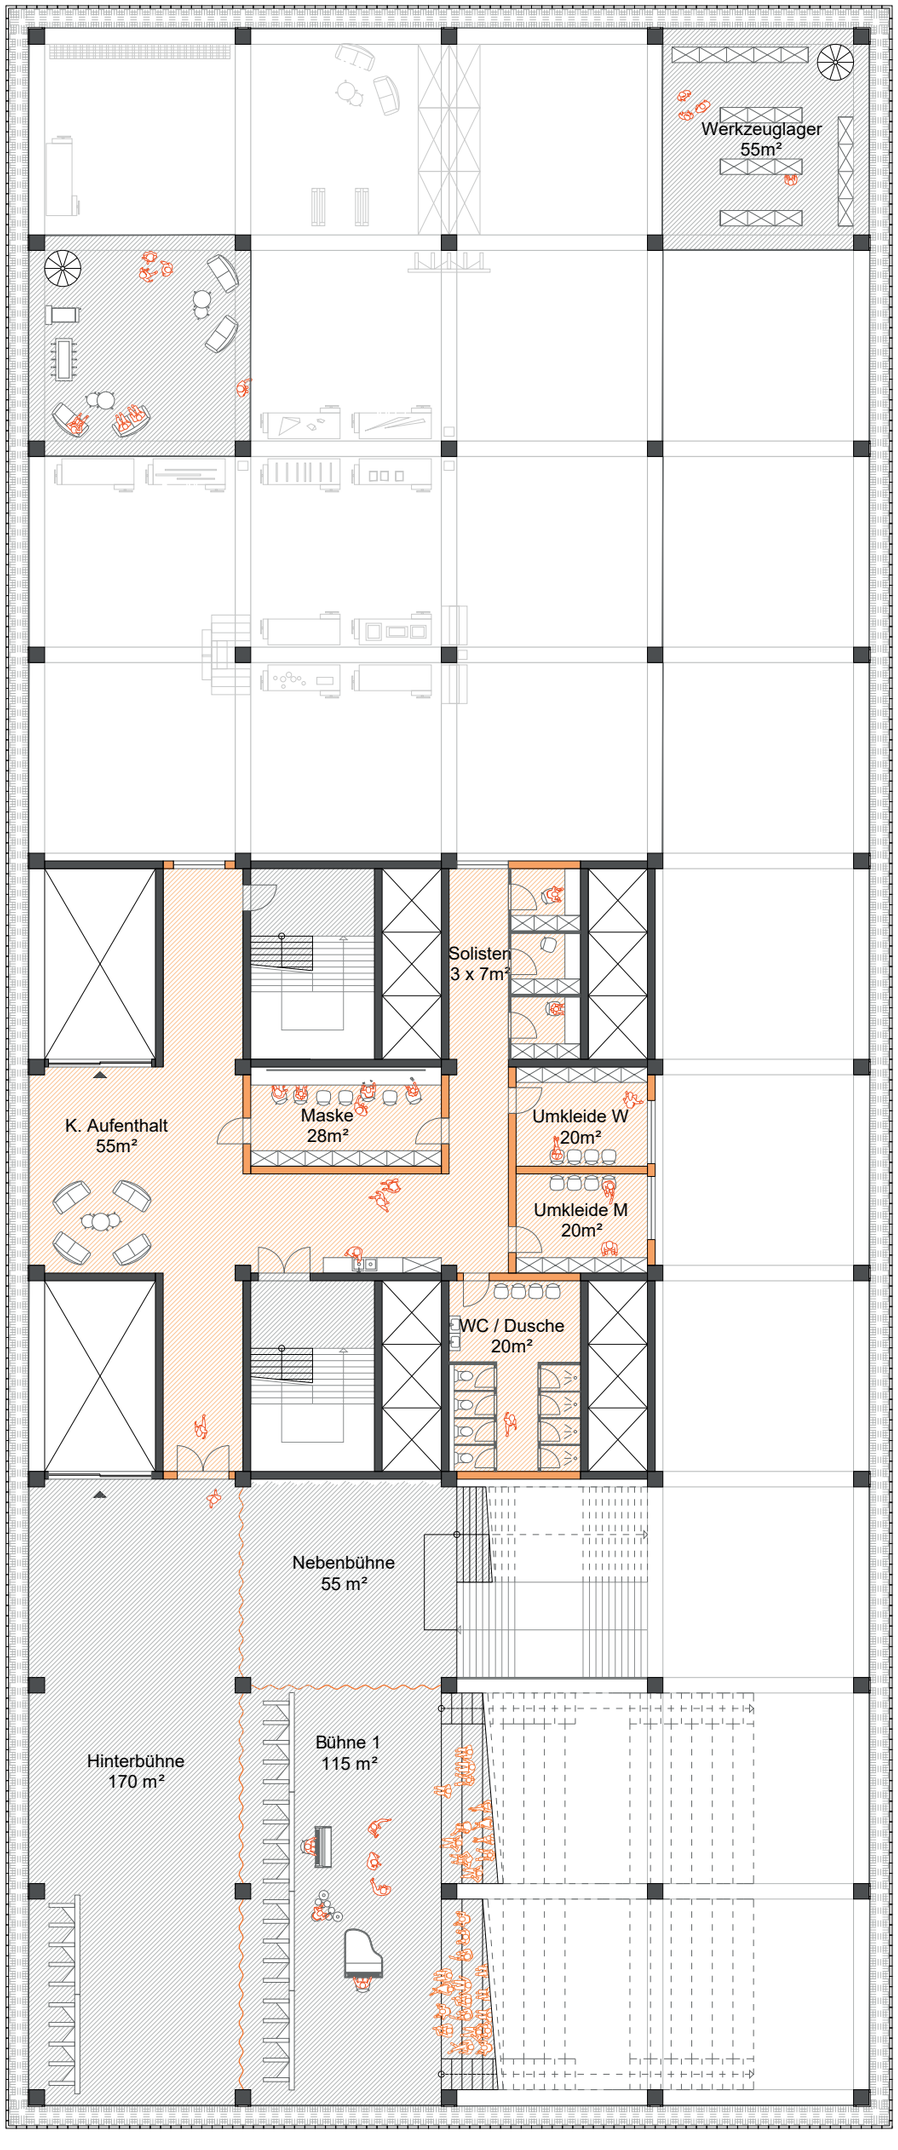

3. OG.
M 1:250
+12m