



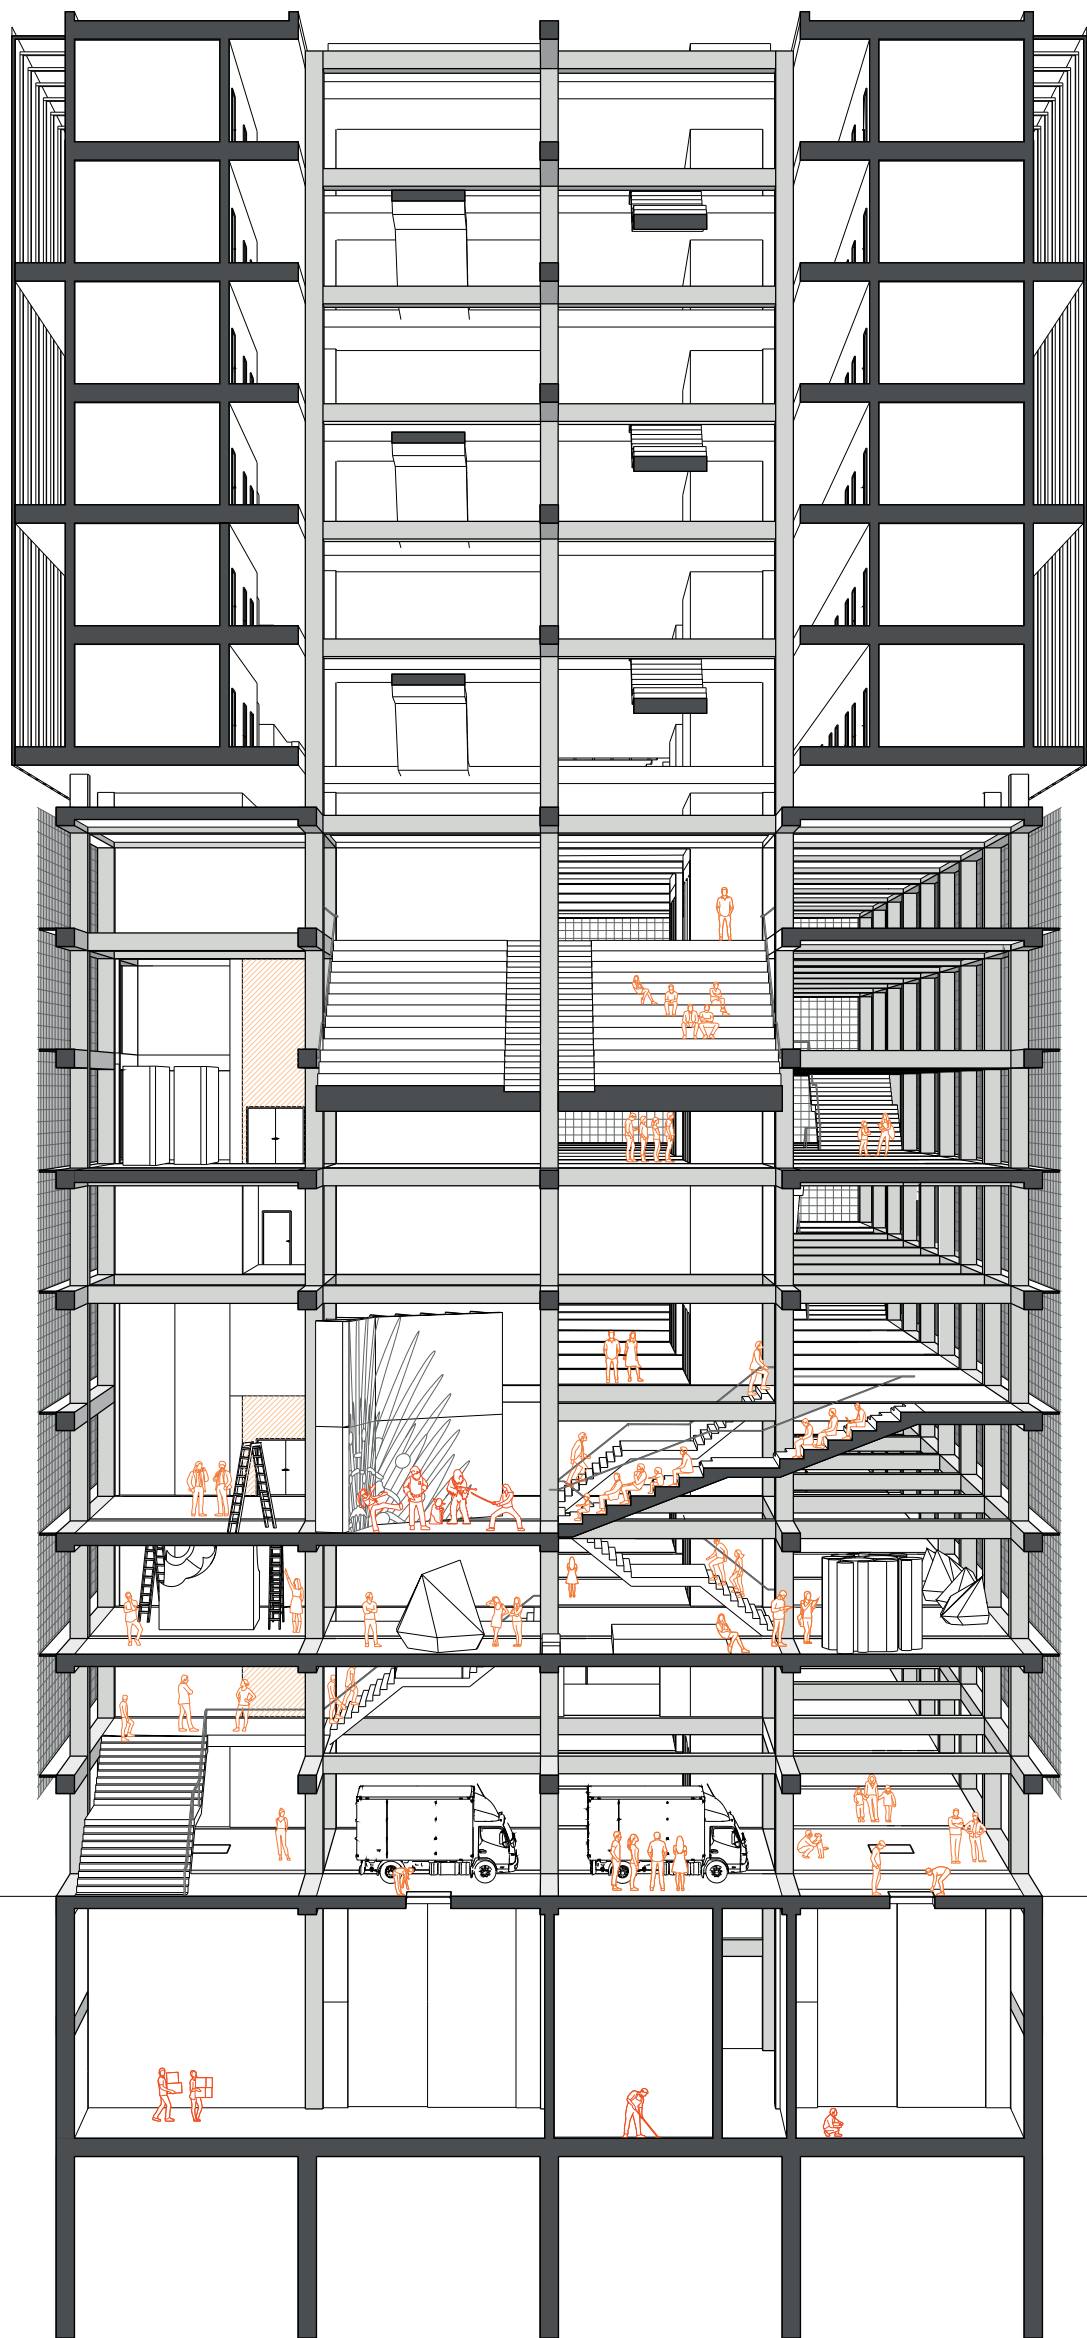

Schnitt B - B
M 1:250

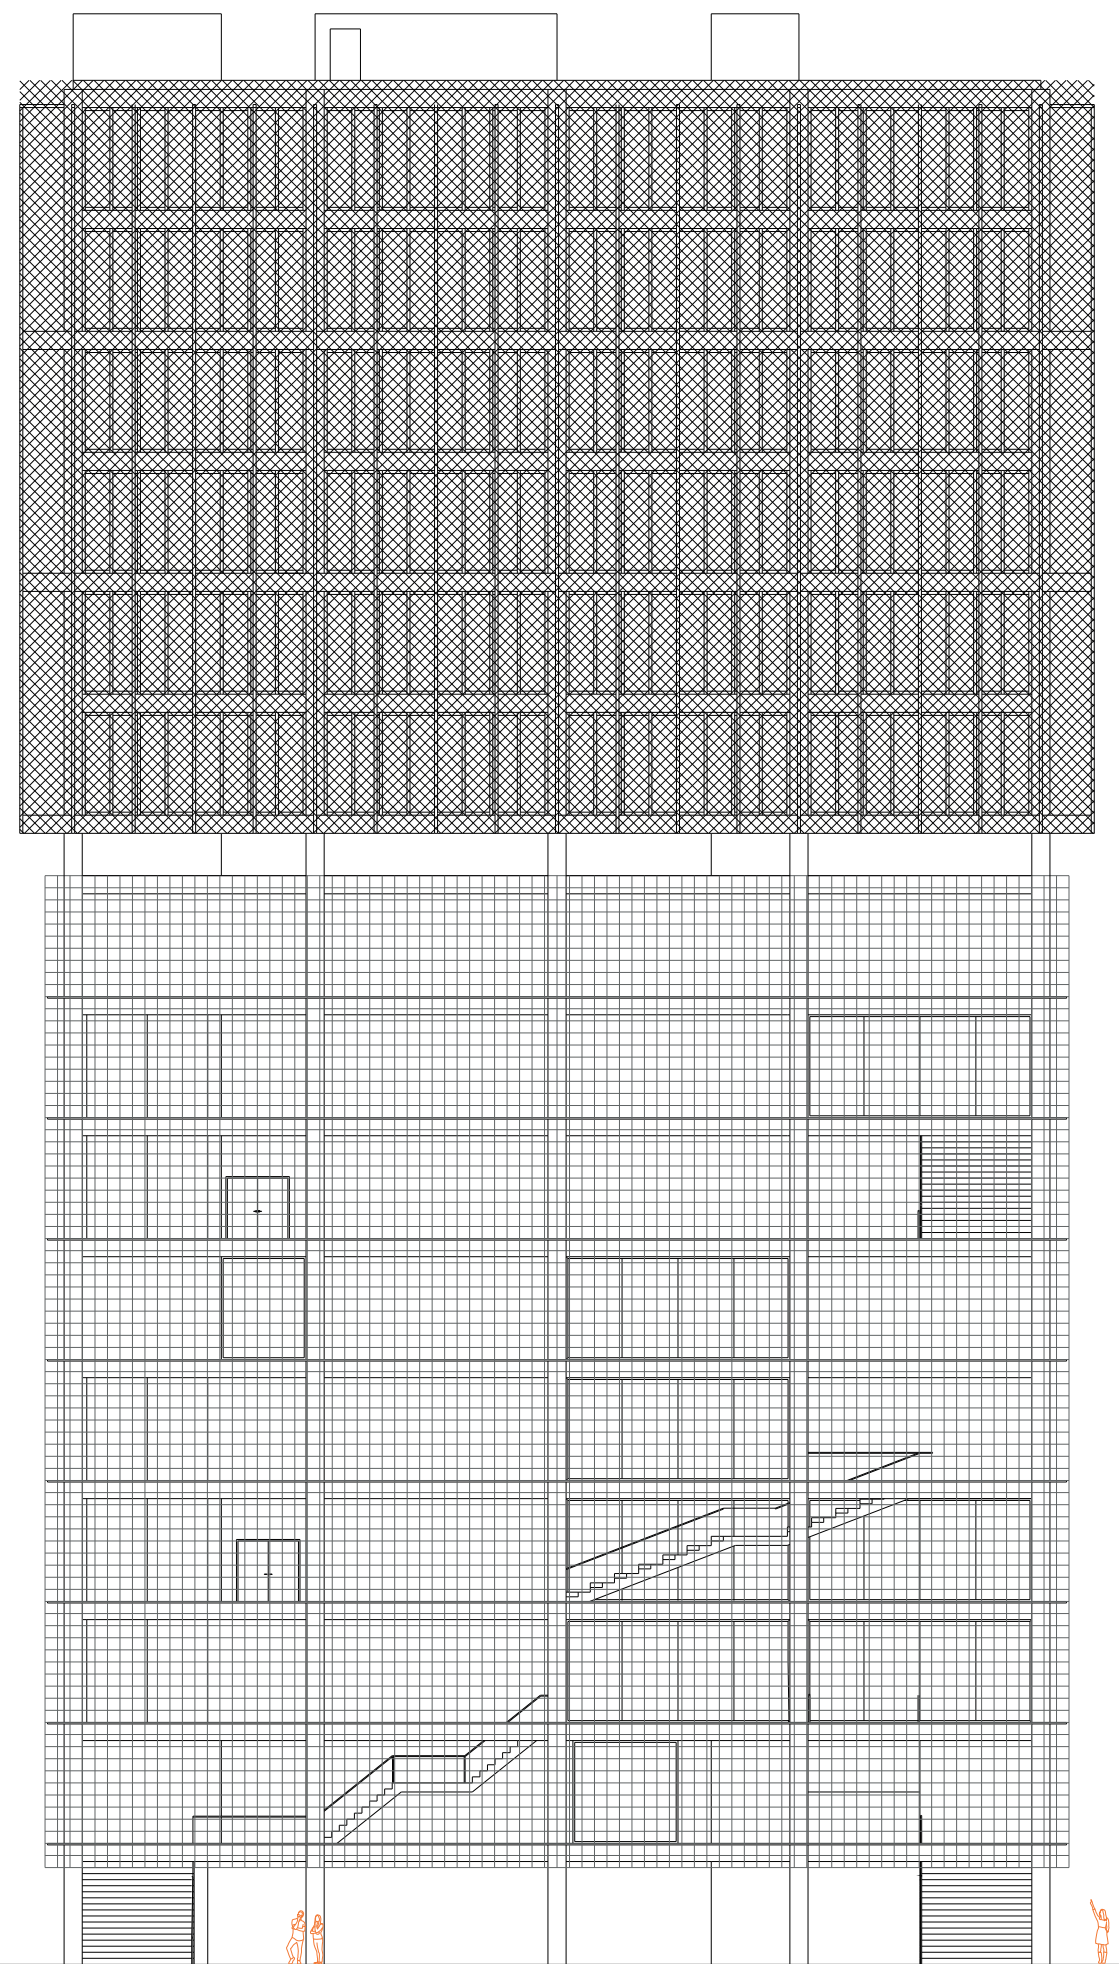

Ansicht Nord
M 1:250