


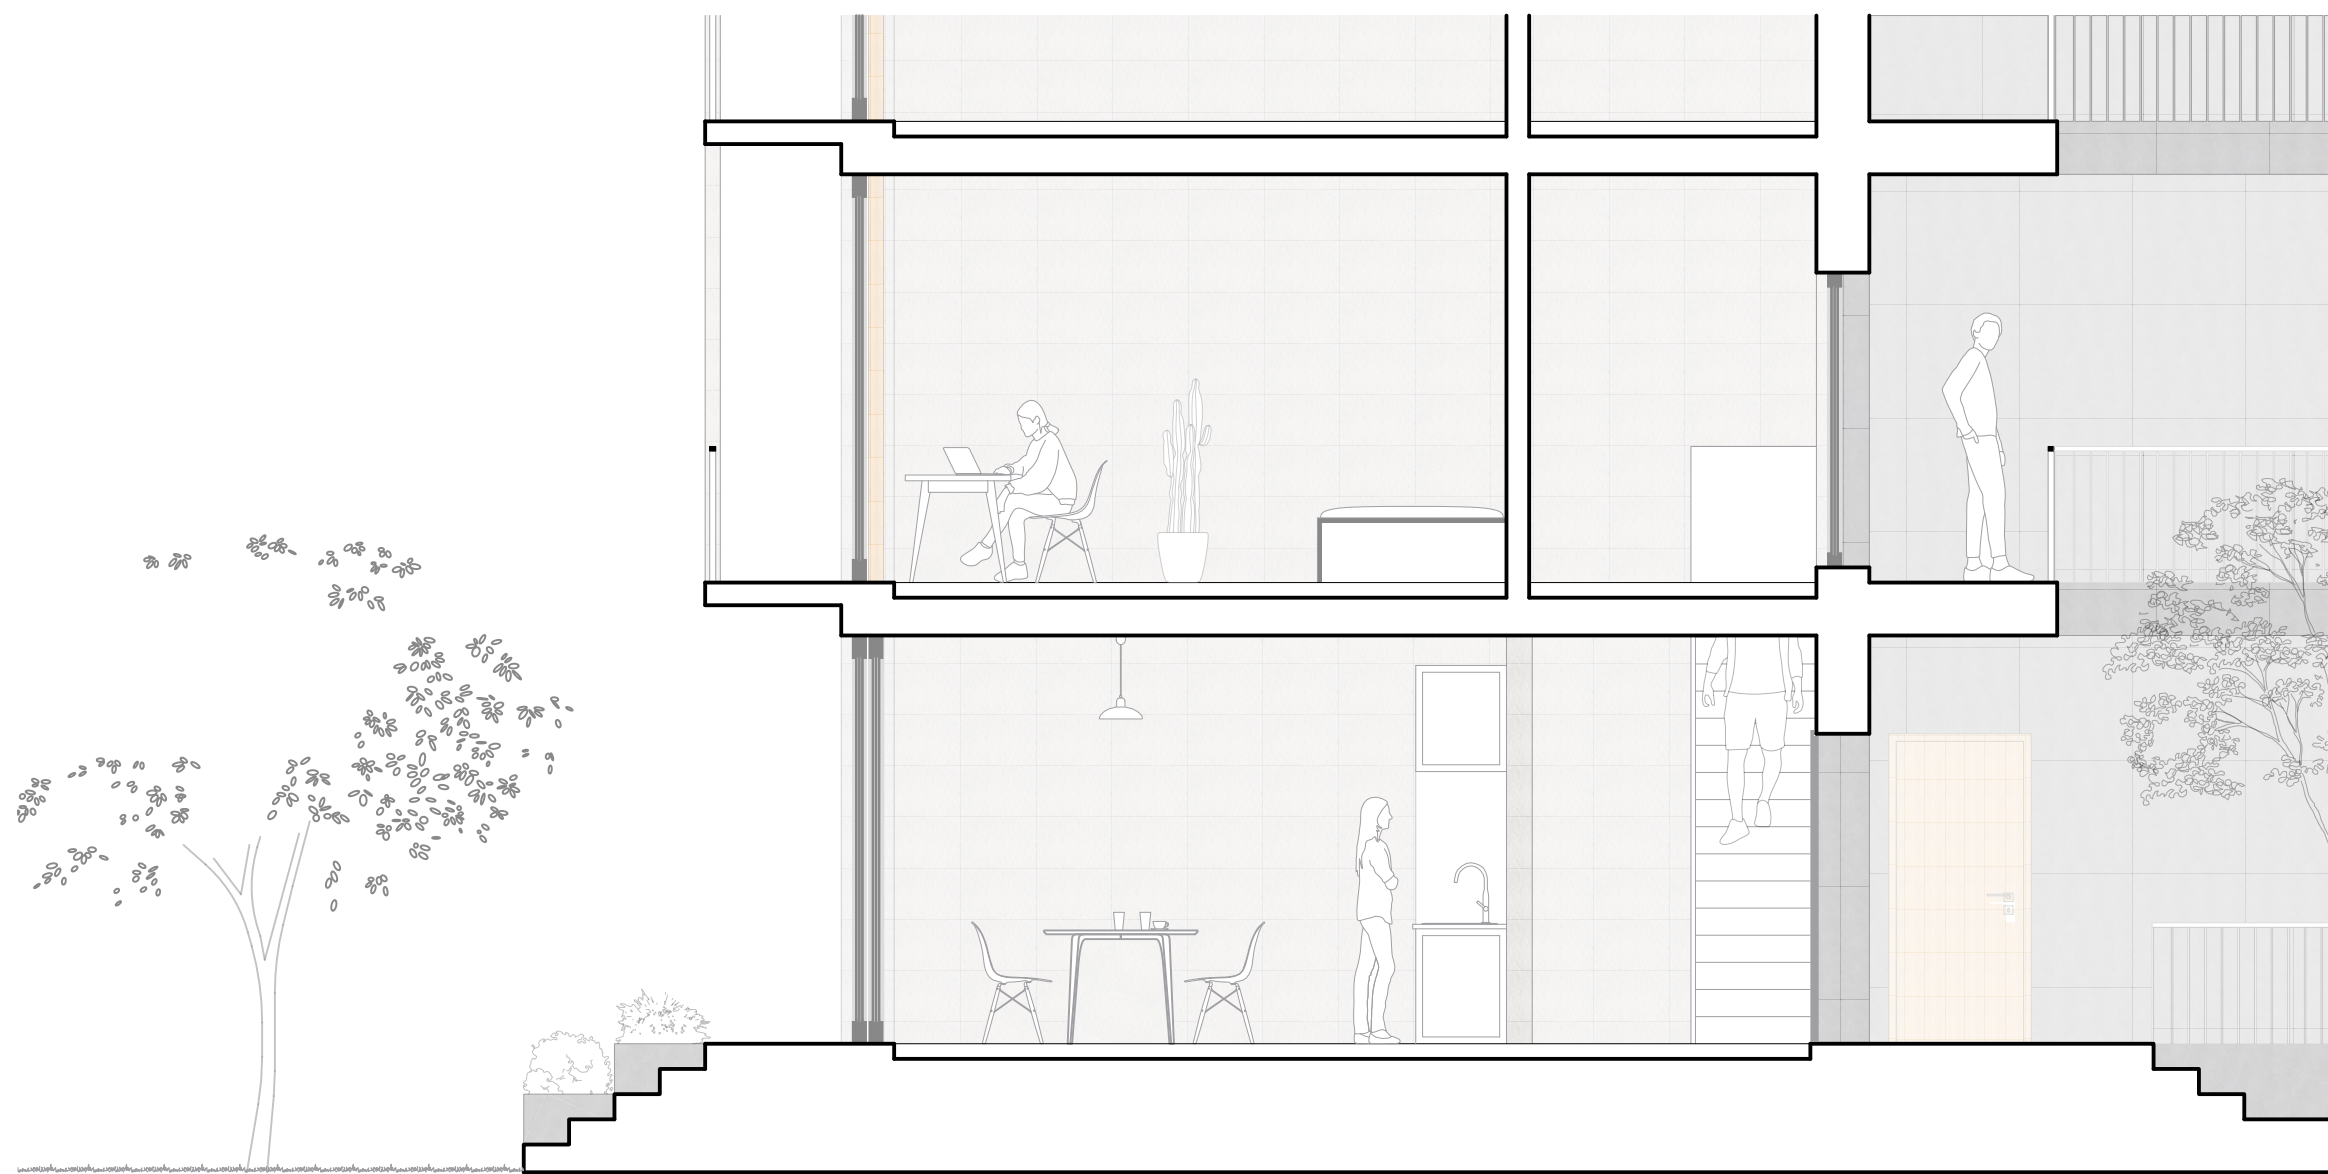


1:50

Schnitt A-A'



1:50

Schnitt B-B'

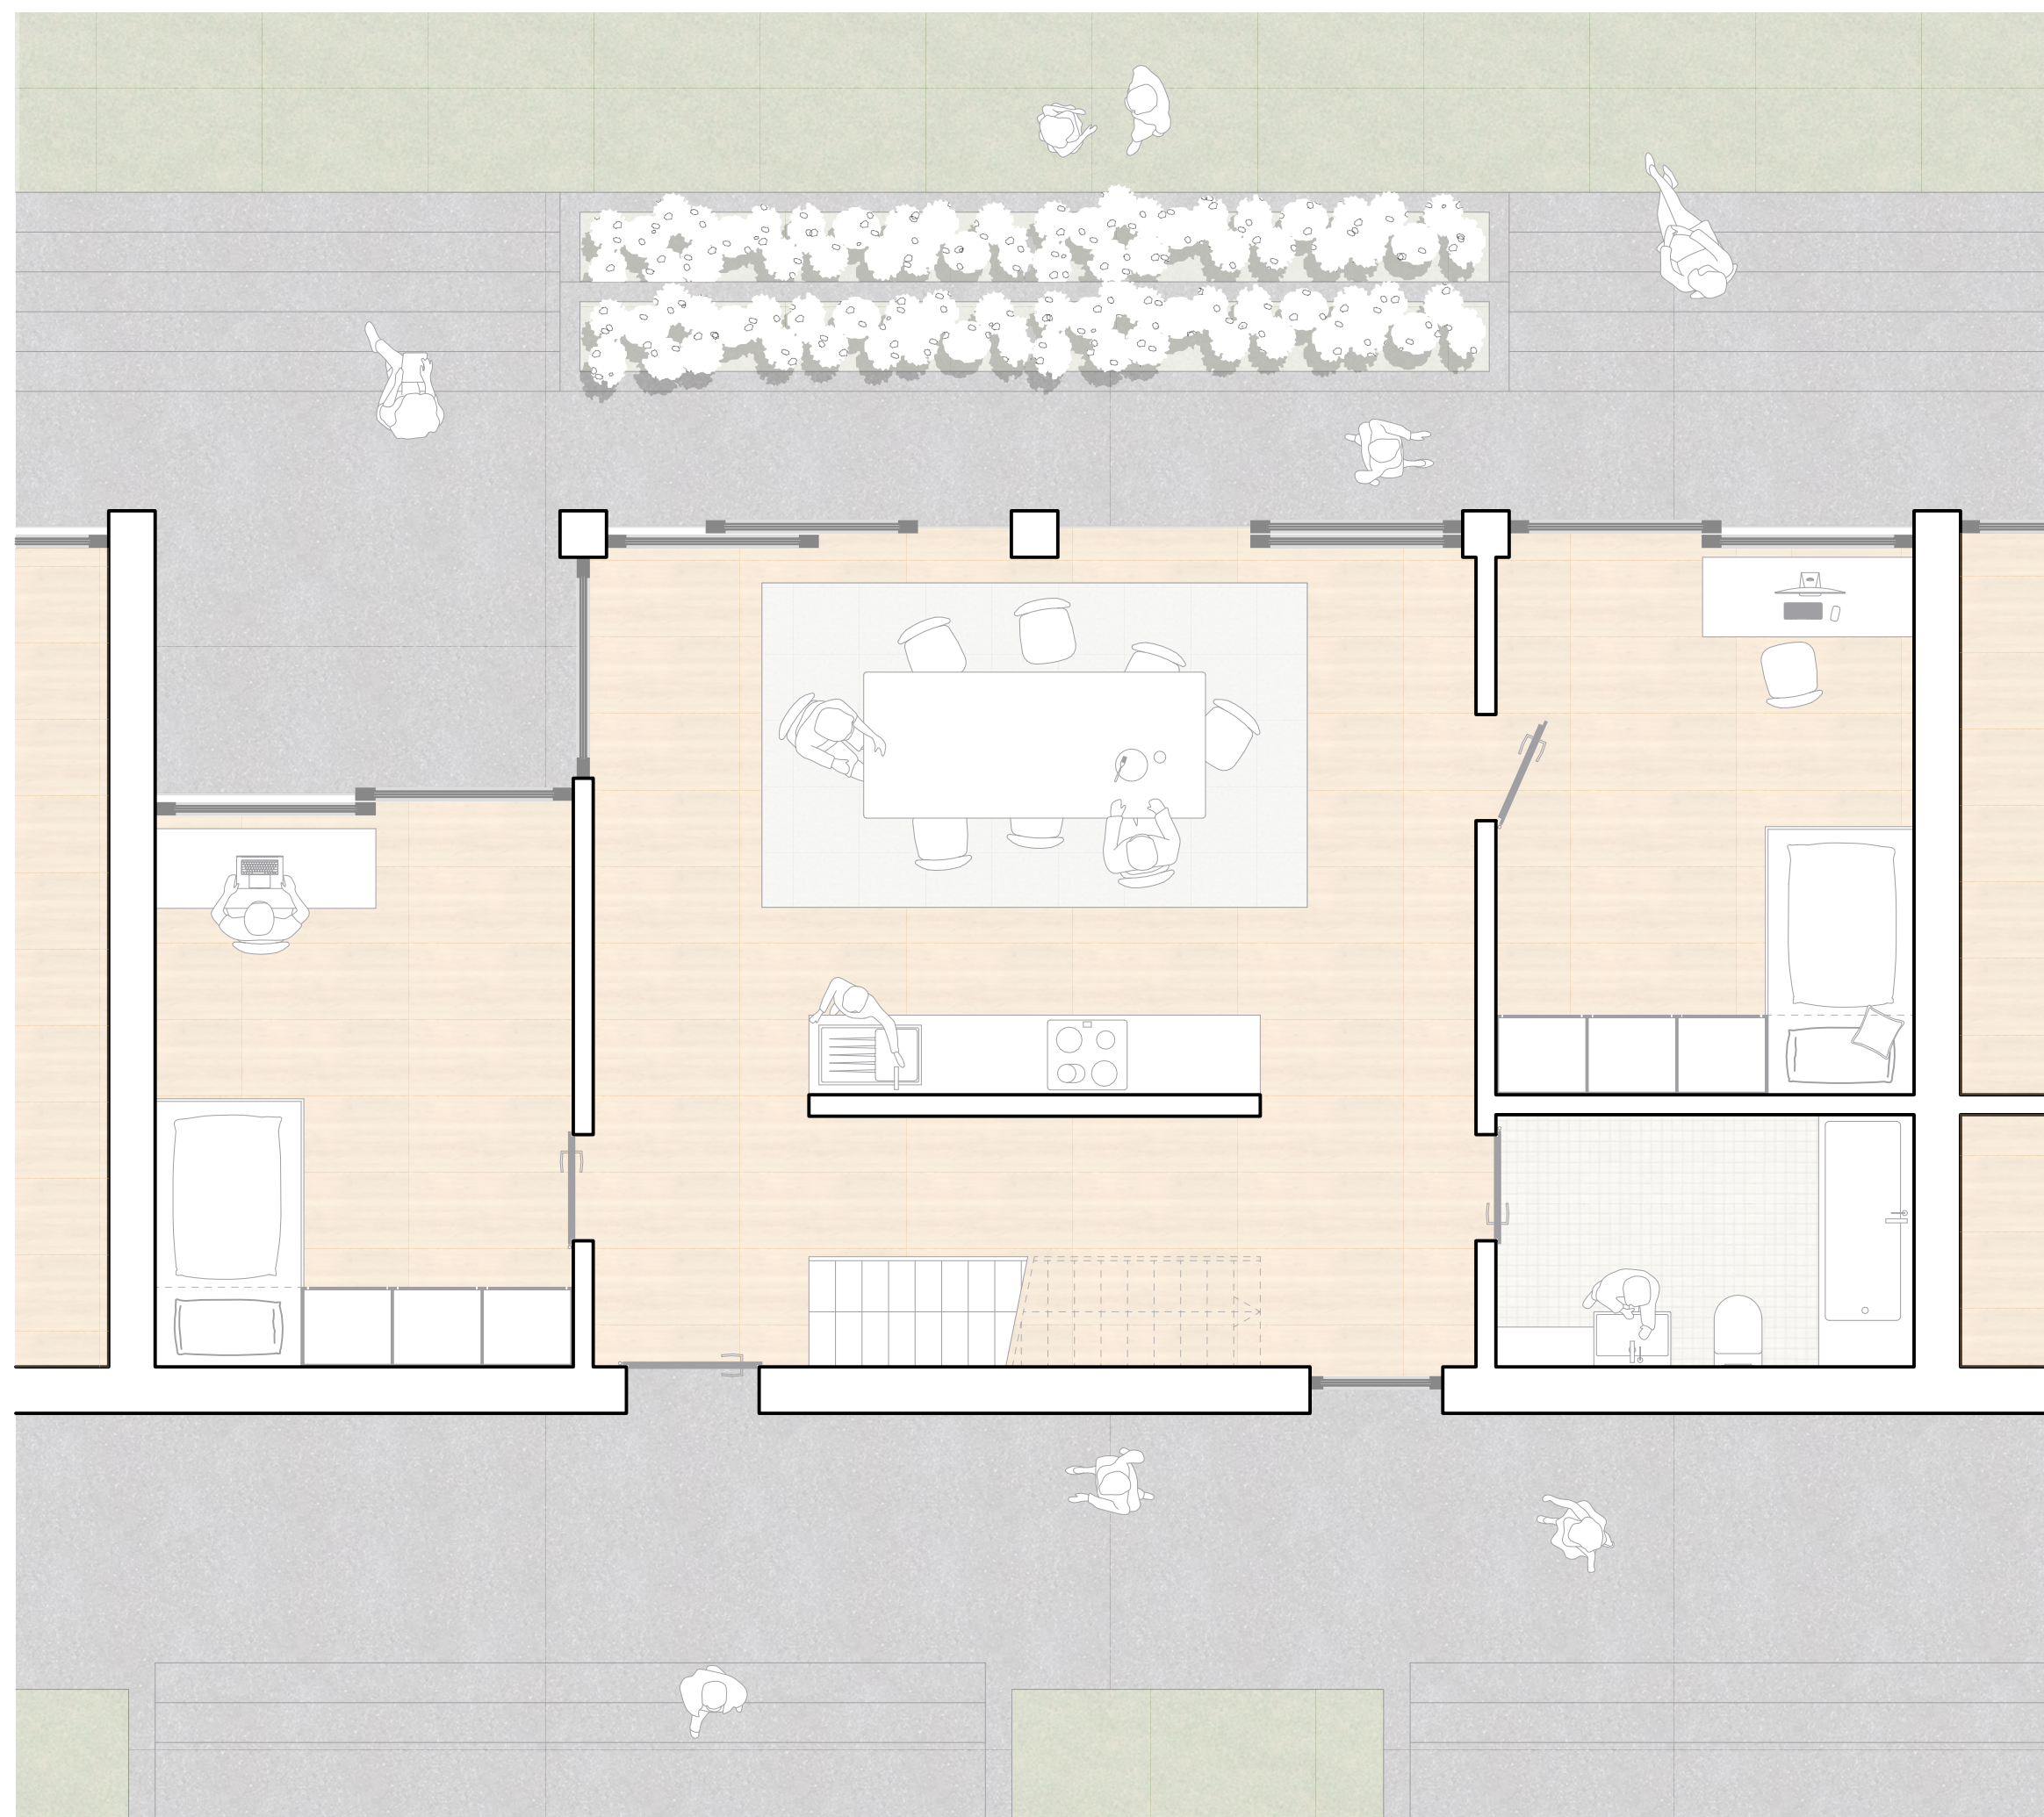

1:50

Grundriss Erdgeschoss



1:50

Grundriss 1. Obergeschoss