
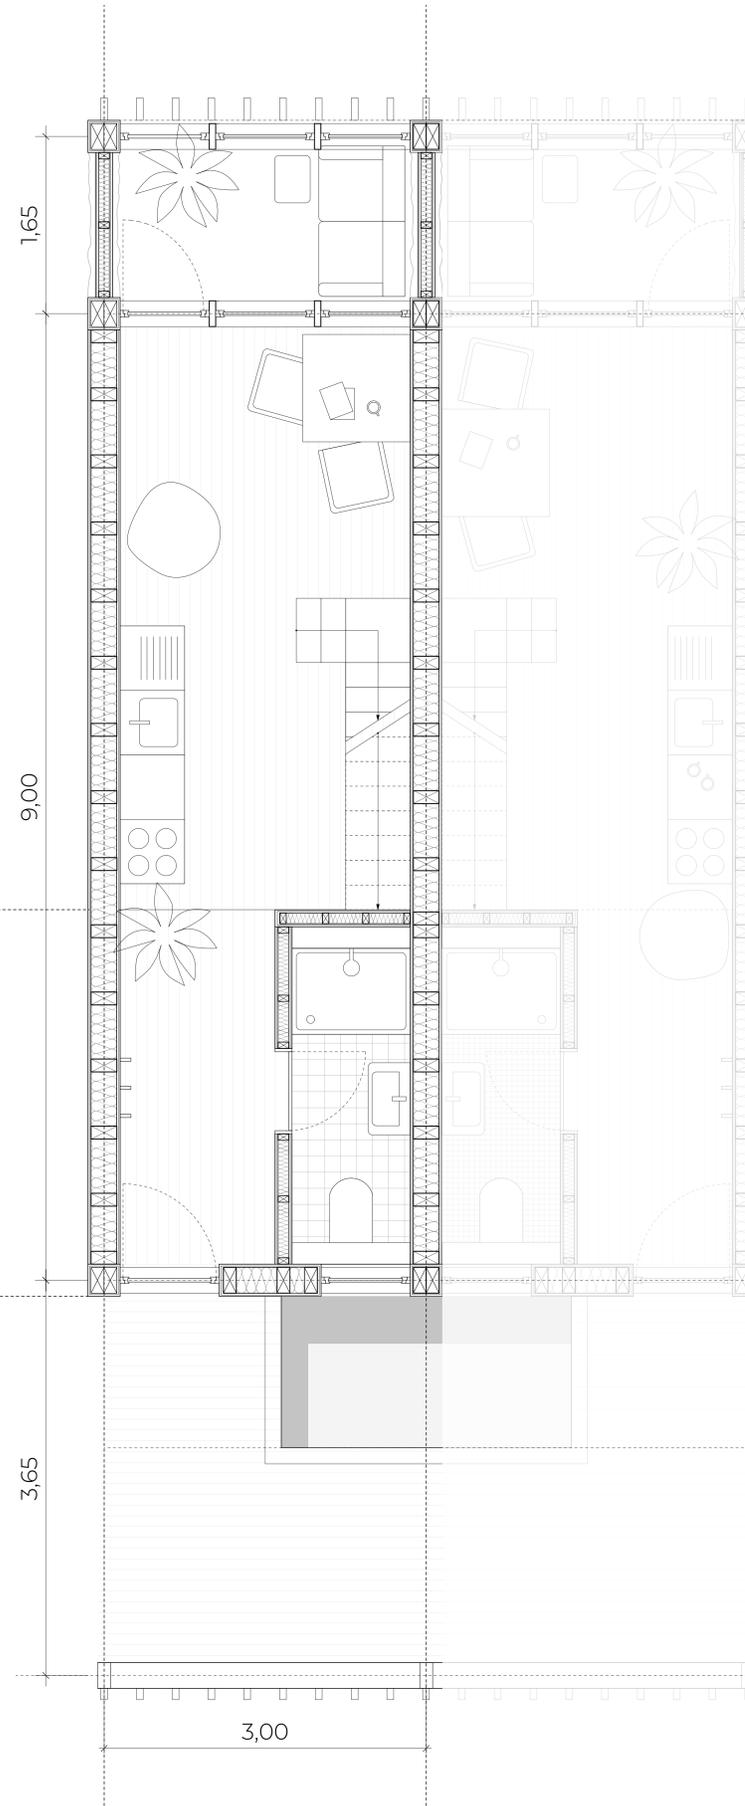


Einzelwohnung

27m<sup>2</sup>

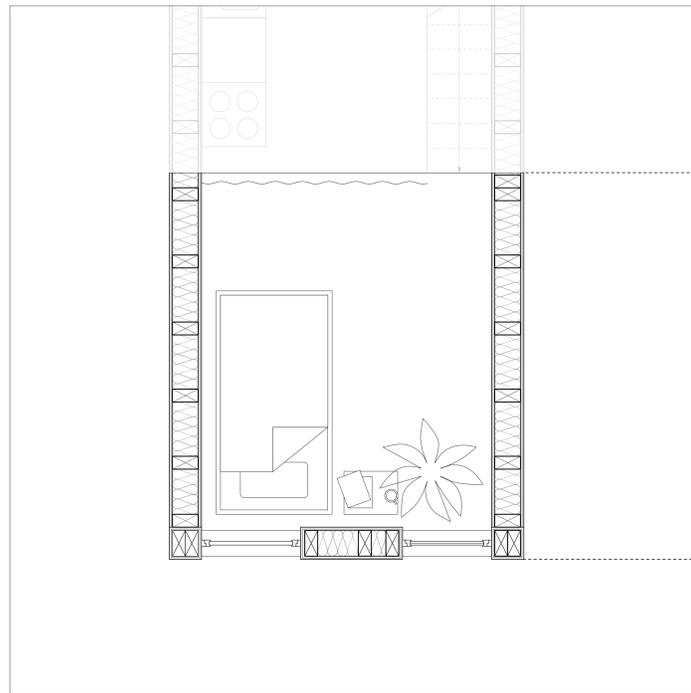

Loggia zur Südseite als Lärmschutz

Wohnraum

Stege als geschützter Wohnungseingang

Laubengang mit Aufenthaltsqualität  
Aussicht auf den Neckar